


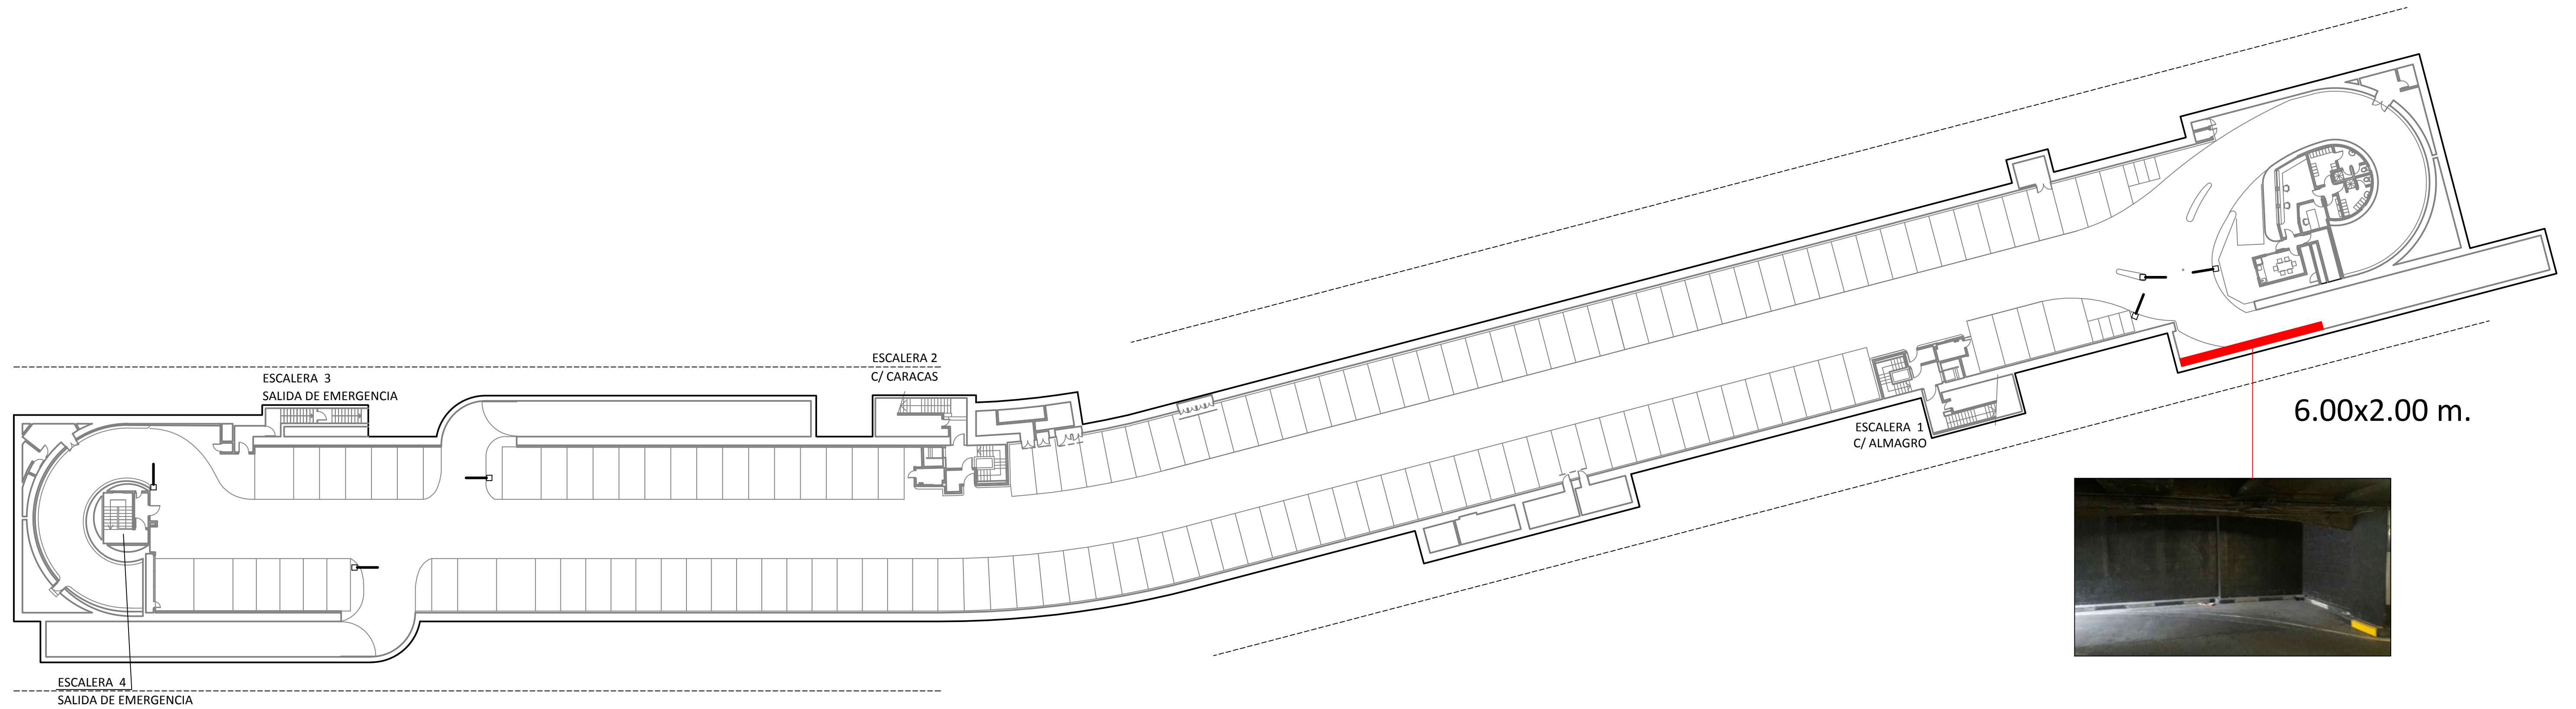

SÓTANO 1



EMPRESA MUNICIPAL DE
TRANSPORTES DE MADRID, S.A.
DIRECCIÓN DE INGENIERÍA Y MEDIO AMBIENTE

DIVISIÓN DE CONSTRUCCIONES E INFRAESTRUCTURAS


PROYECTO:

PLANO COLOCACIÓN CARTELERÍA
DEL APARCAMIENTO EN ALMAGRO

PLANO:

PLANTA SÓTANO 1

ESCALA:	Nº PLANO:	SUSTITUYE A:
ORIGINAL A1	1 DE 1	SUSTITUIDO POR:
	FECHA:	
ABRIL 2017		

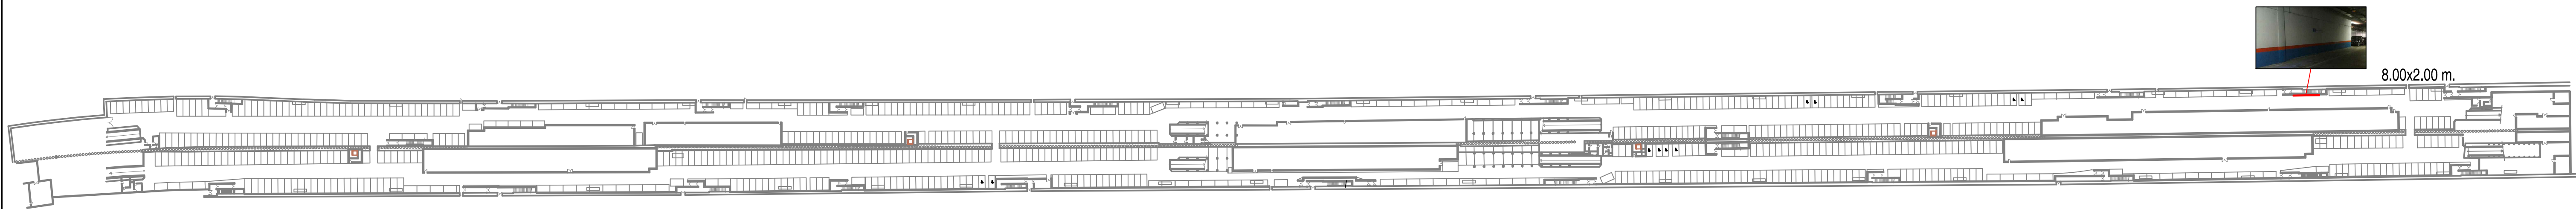

EMPRESA MUNICIPAL DE
TRANSPORTES DE MADRID, S.A.
DIRECCIÓN DE INGENIERÍA Y MEDIO AMBIENTE

DIVISIÓN DE CONSTRUCCIONES E INFRAESTRUCTURAS

PROYECTO:

PLANO COLOCACIÓN CARTELERÍA DEL
APARCAMIENTO EN AVENIDA PORTUGAL

PLANO:

PLANTA SÓTANO 1

ESCALA:

Nº PLANO:

1


SUSTITUYE A:

SUSTITUIDO POR:


FECHA:

ABRIL 2017

ORIGINAL A1

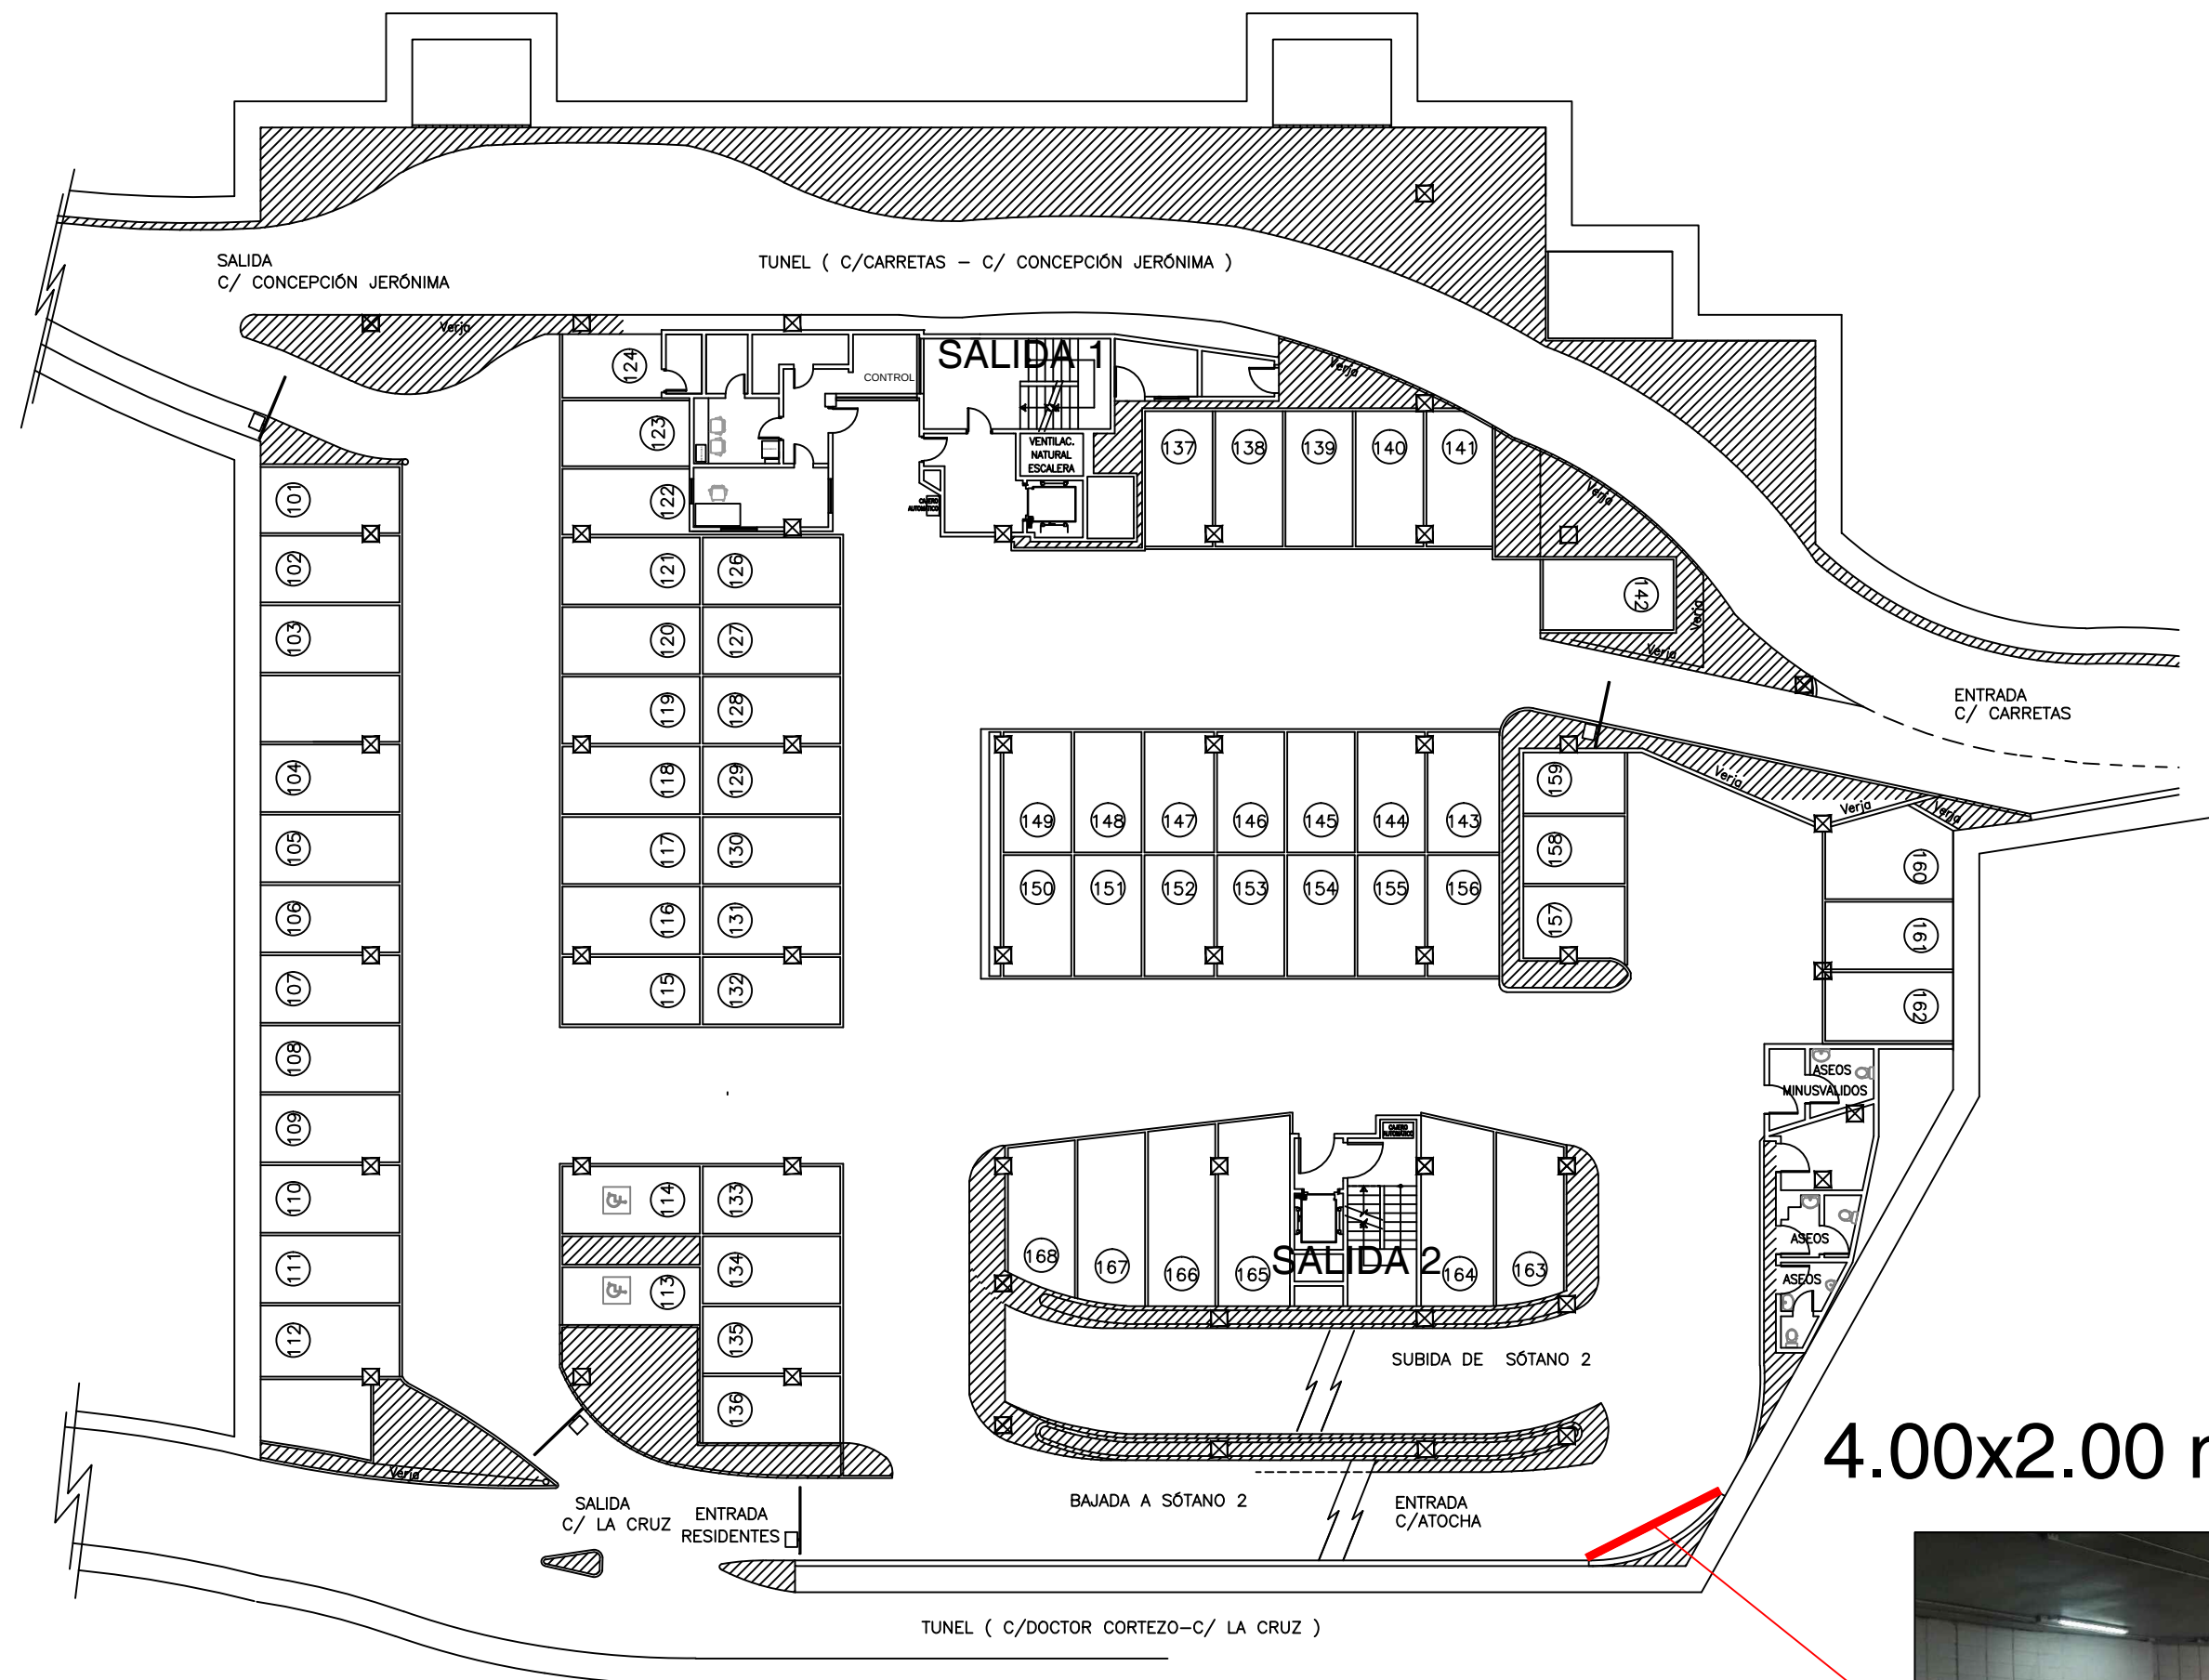

4.00x2.00 m.

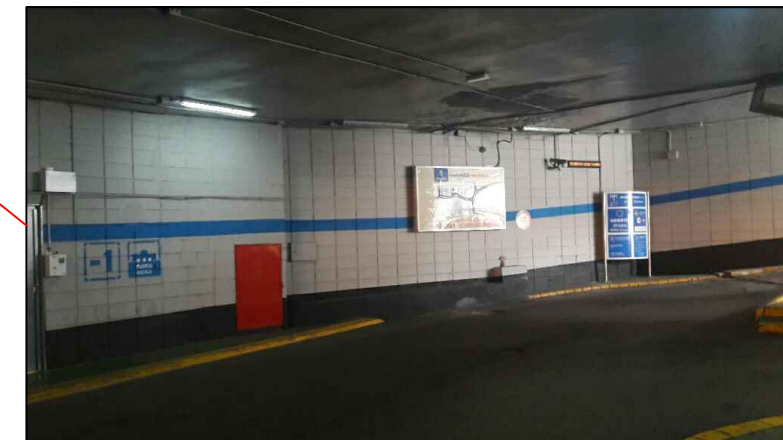

SÓTANO -1



EMPRESA MUNICIPAL DE
TRANSPORTES DE MADRID, S.A.
DIRECCIÓN DE INGENIERÍA Y MEDIOAMBIENTE

DIVISIÓN DE CONSTRUCCIONES E INFRAESTRUCTURAS

FIRMA

FIRMA

PROYECTO

PLANO COLOCACIÓN CARTELERÍA
APARCAMIENTO EN JACINTO BENAVENTE

DESIGNACIÓN

PLANTA SÓTANO 1

ESCALA

1:250

ORIGINAL

A2



Nº PLANO

1 DE 1


FECHA

ABRIL 2017

REV.

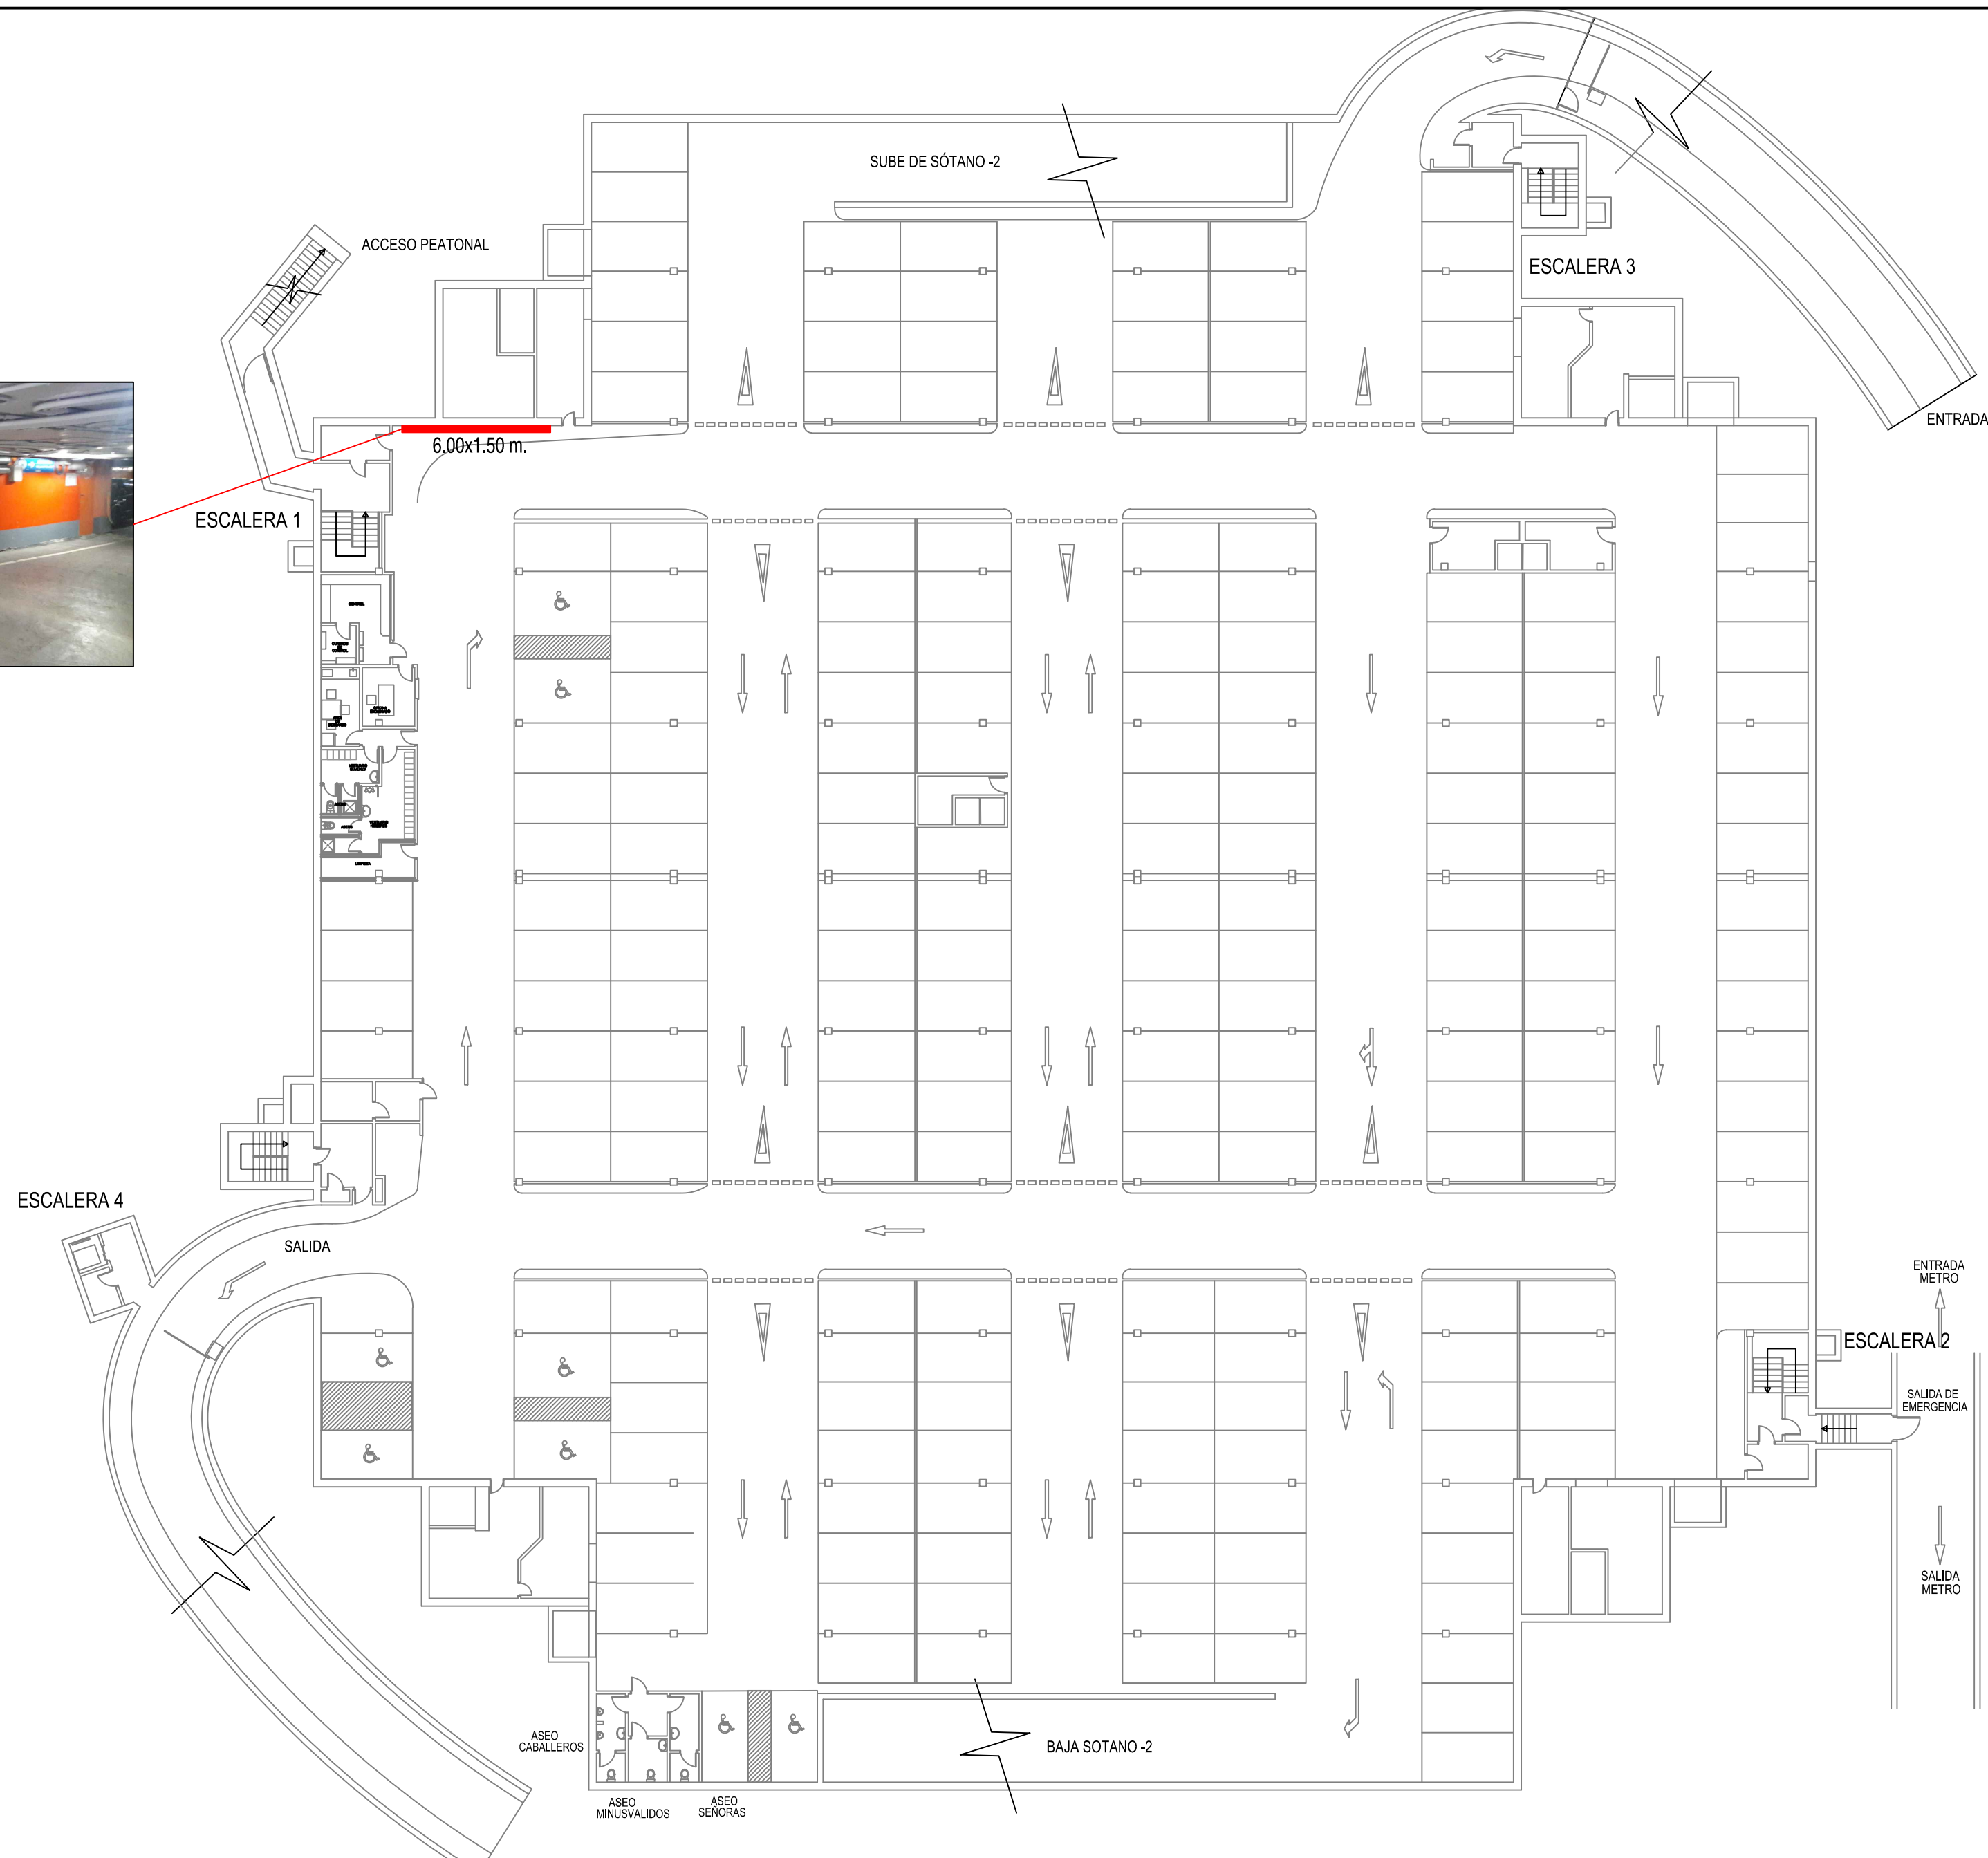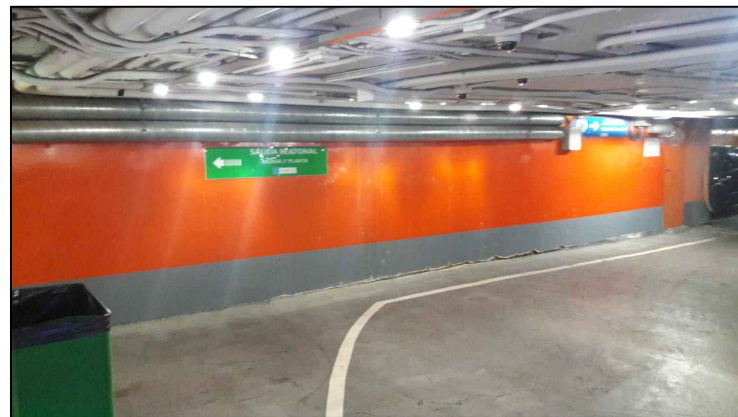

SÓTANO 1

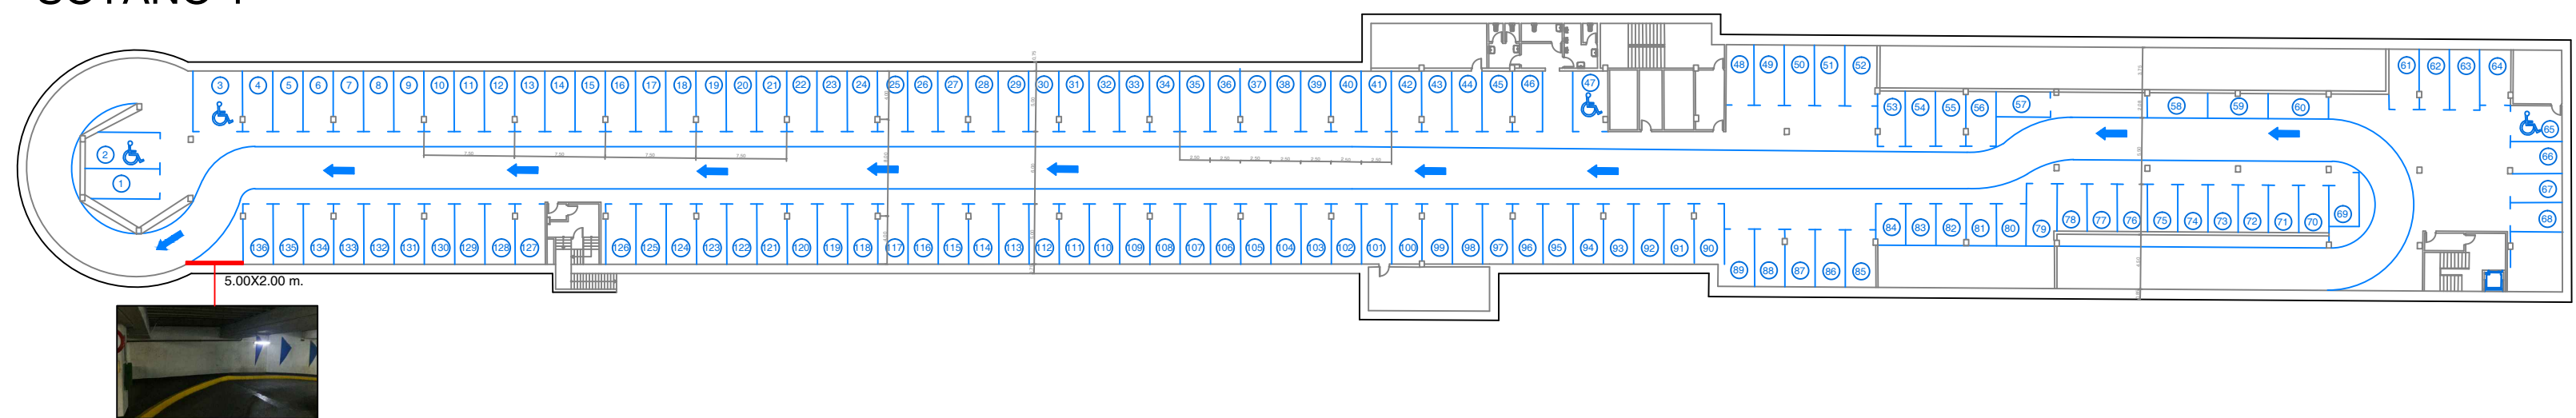

EMPRESA MUNICIPAL DE
TRANSPORTES DE MADRID, S.A.
DIRECCIÓN DE INGENIERÍA Y MEDIOAMBIENTE

DIVISIÓN DE CONSTRUCCIONES E INFRAESTRUCTURAS

FIRMA

FIRMA

PROYECTO

PLANO COLOCACIÓN CARTELERÍA EN
EL APARCAMIENTO EN MONTALBAN

DESIGNACIÓN

PLANTA DISTRIBUCIÓN
SÓTANO 1

ESCALA

1:500

ORIGINAL

A2

Nº PLANO

1 DE 1


FECHA

ENERO
2017

REV.



4.00x2.00 m.


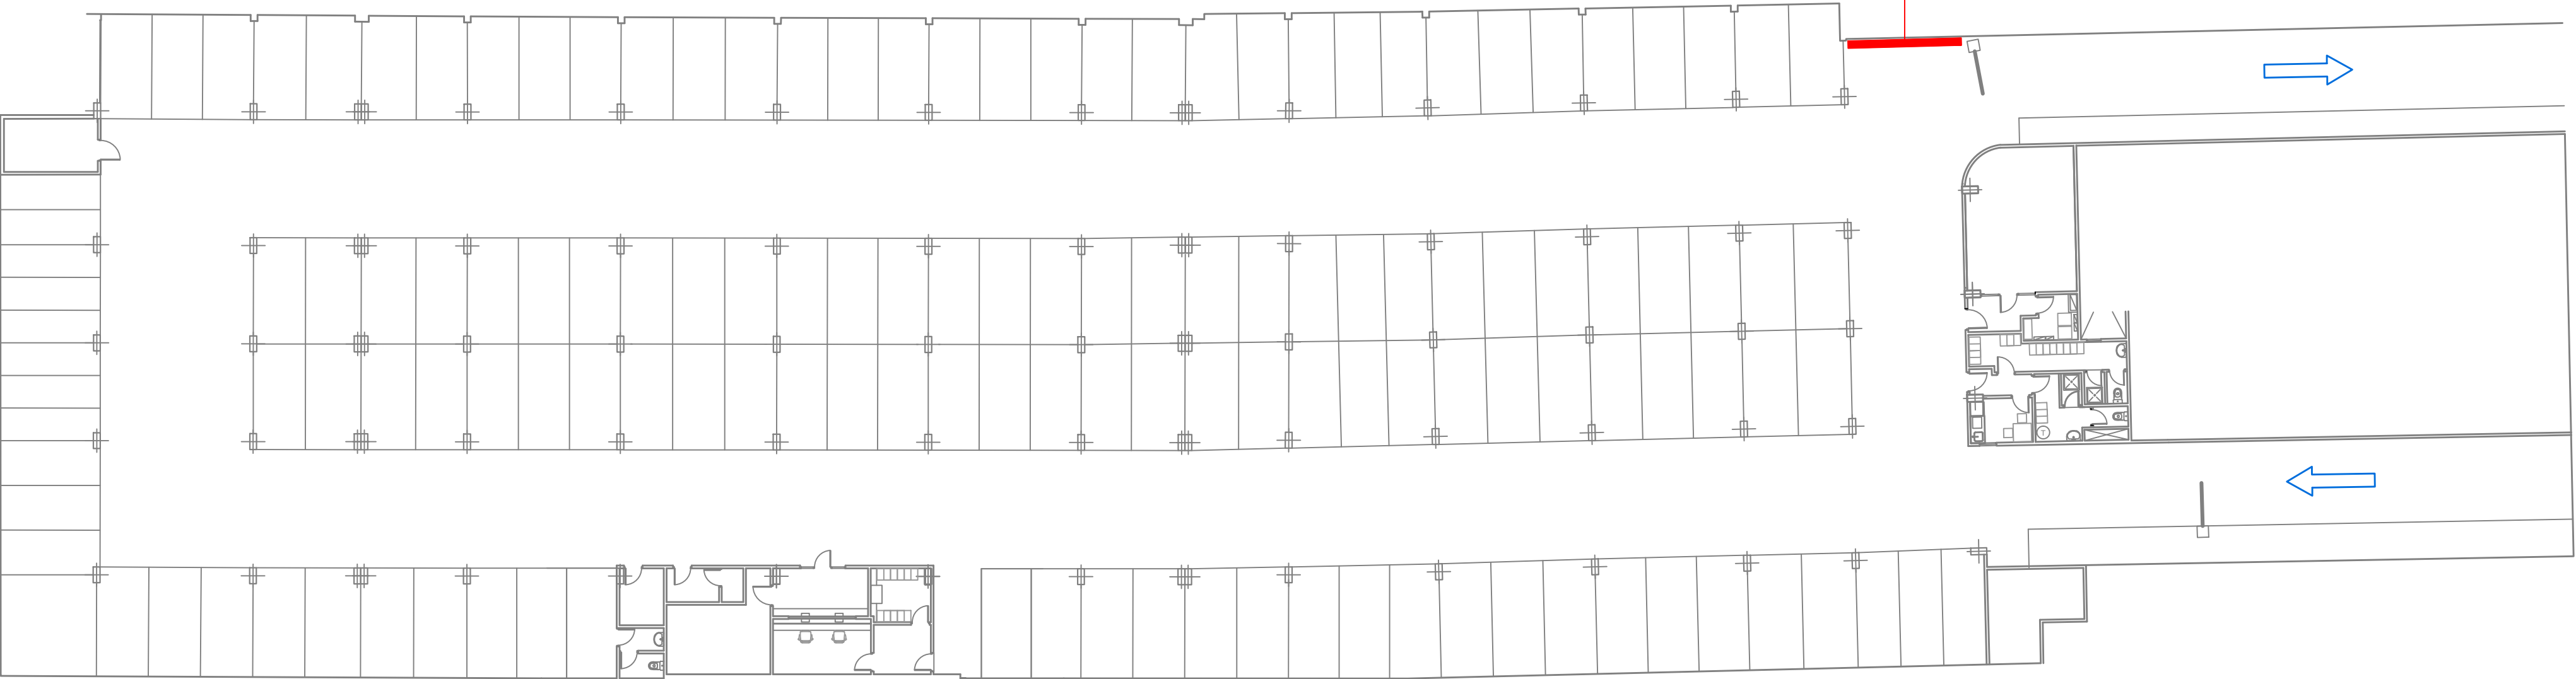


PLANTA SÓTANO



 EMPRESA MUNICIPAL DE TRANSPORTES DE MADRID, S.A. DIRECCIÓN DE INGENIERÍA Y MEDIO AMBIENTE DIVISIÓN DE CONSTRUCCIONES E INFRAESTRUCTURAS	FIRMA	PROYECTO	DESIGNACIÓN	ESCALA	ORIGINAL	Nº PLANO
	FIRMA			FECHA	A2	REV.
PLANO COLOCACIÓN CARTELES EN EL APARCAMIENTO DE ORENSE			INSTALACIÓN DE PCI	ENERO 2017		




SÓTANO 1

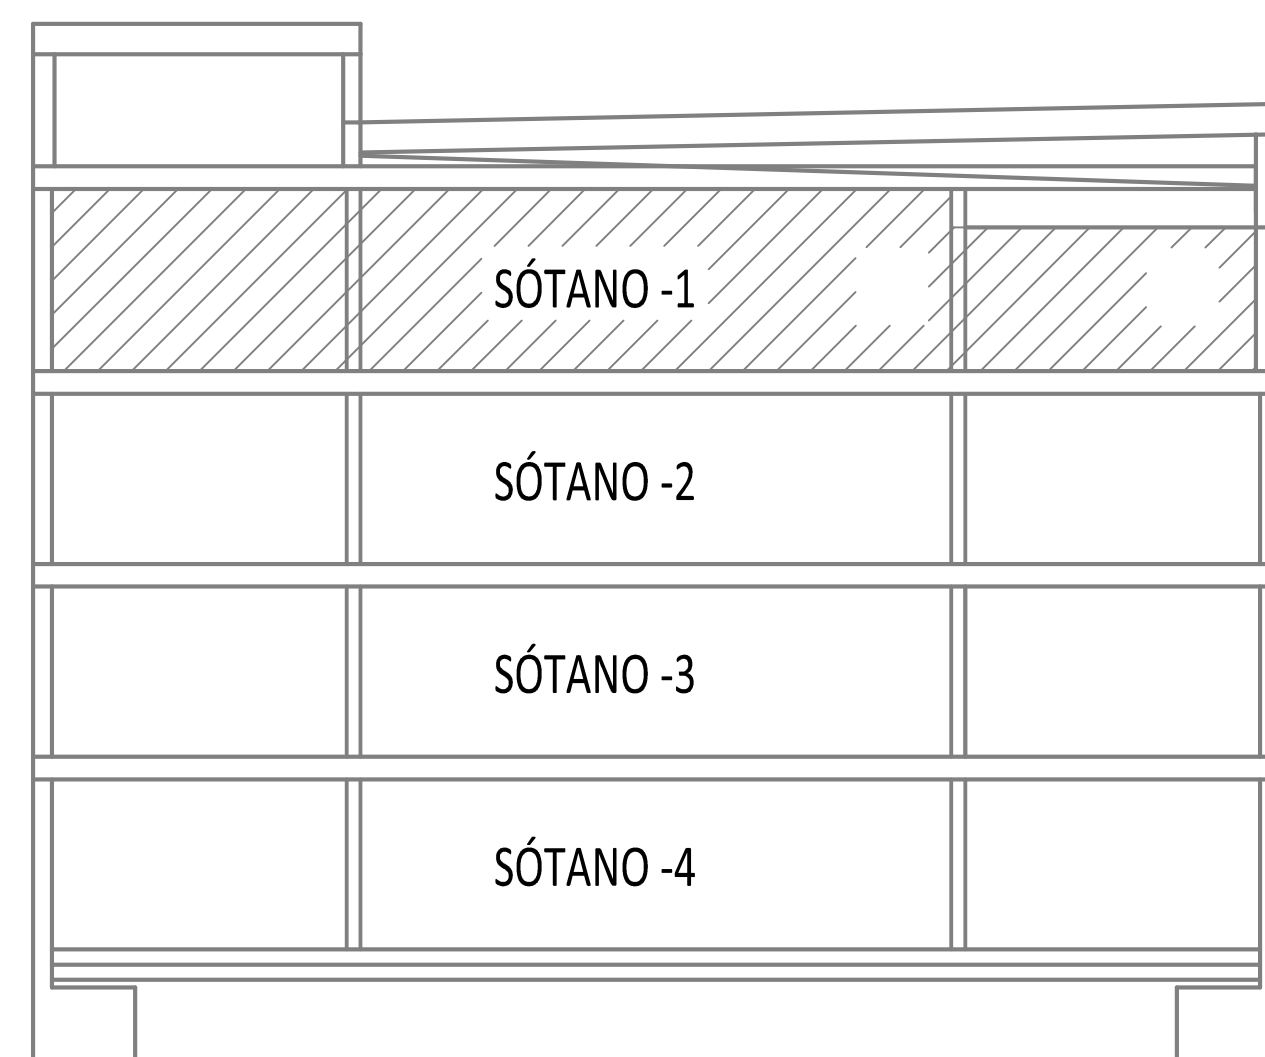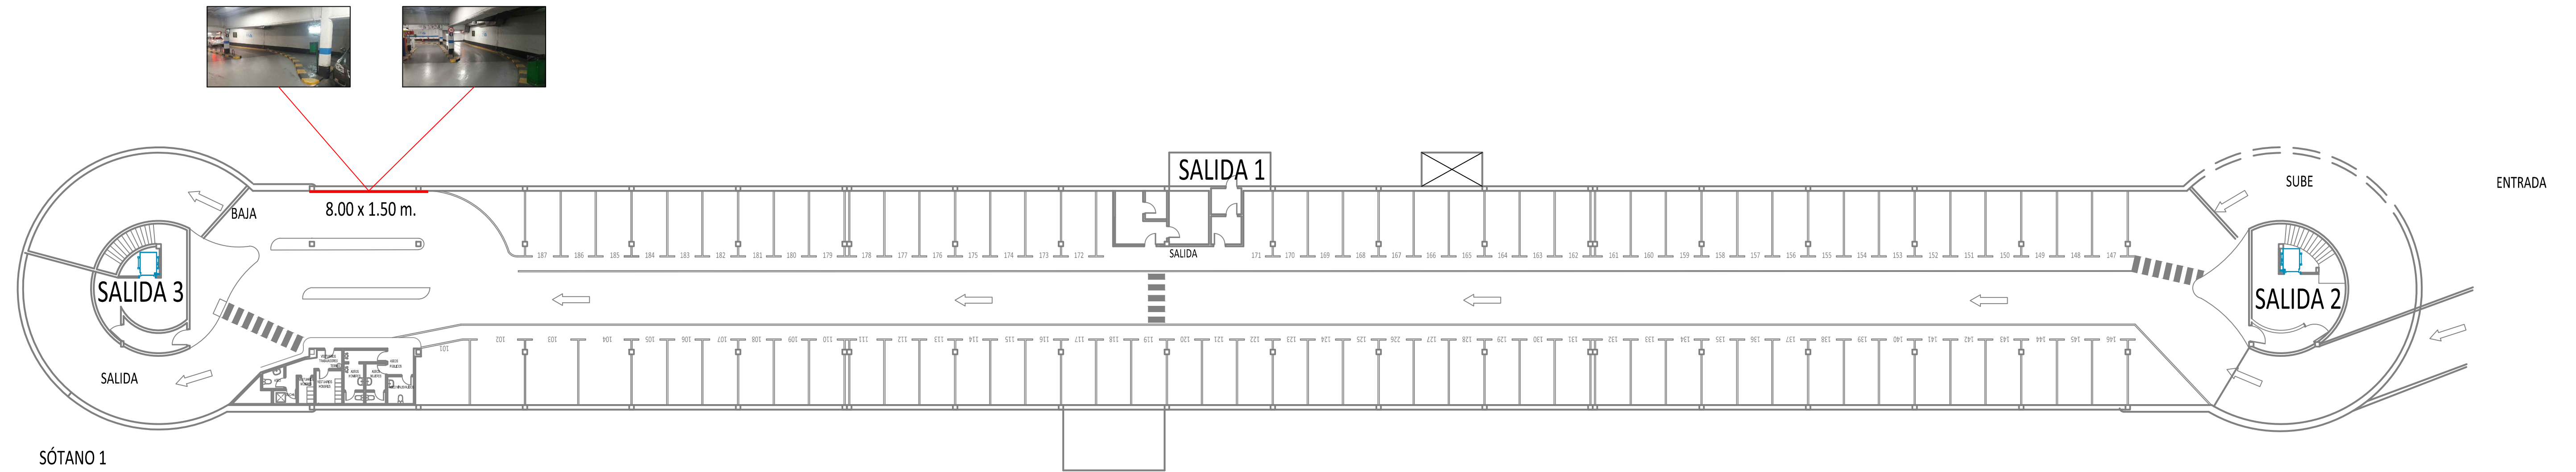


SECCIÓN TRANSVERSAL TIPO

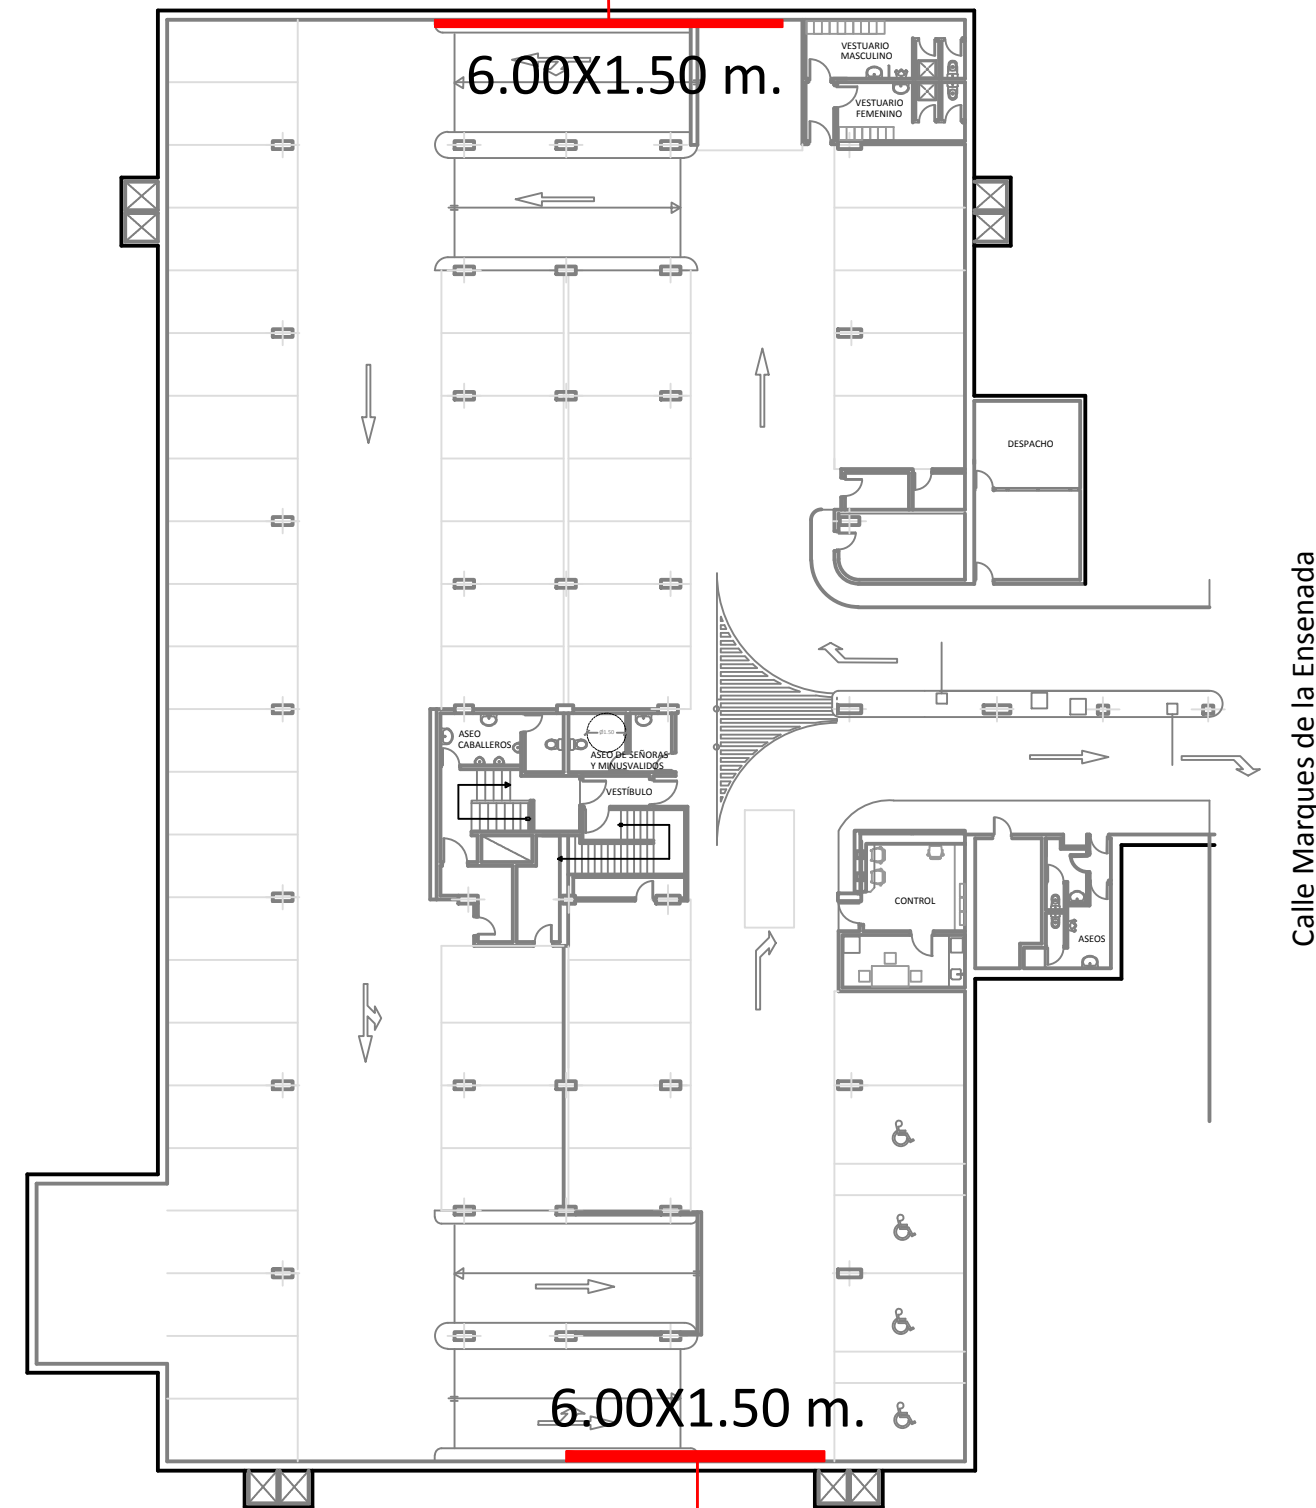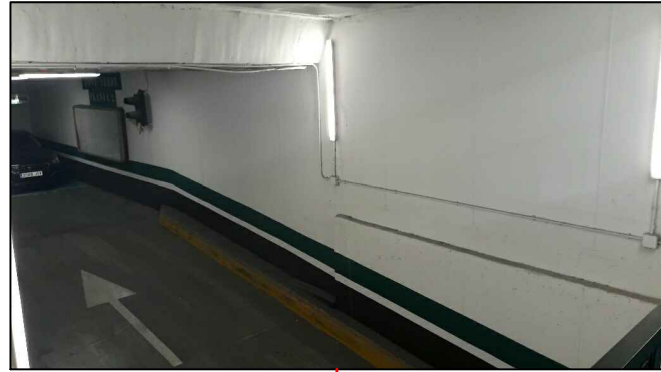

PLANTA 1 Y 2

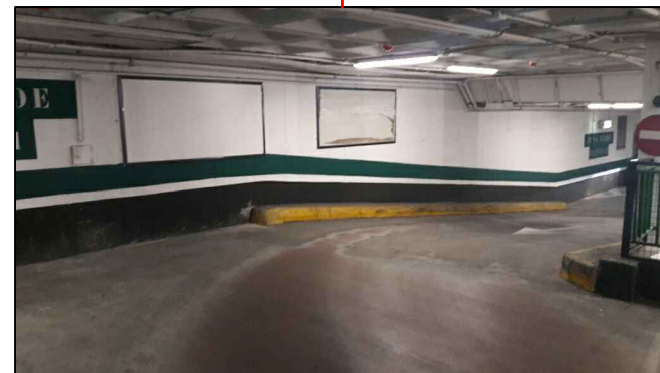

Calle Marques de la Ensenada

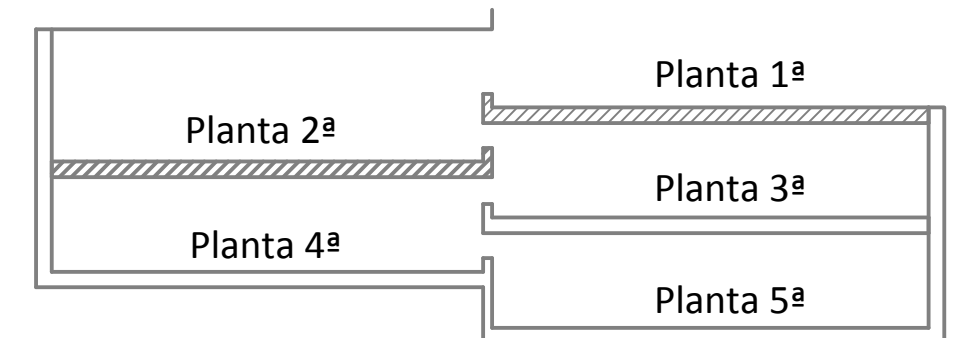

	FIRMA	PROYECTO PLANO COLOCACIÓN DE PUBLICIDAD EN EL APARCAMIENTO DE VILLA DE PARÍS	DESIGNACIÓN PLANTA SÓTANO 1	ESCALA 1:200	ORIGINAL A2	Nº PLANO 2
	FIRMA			FECHA ENERO 2017	REV. Rev.1	