

TIPO DE MEJORA: AMPLIACIÓN ACERA SOBRE ESTACIONAMIENTO SEÑALIZADO

PARADA Nº 00040. c/ San Romualdo con c/ Julián Camarillo. DISTRITO: SAN BLAS

A.- AVANCE DE ACERA HASTA BORDE INTERIOR DE LA LÍNEA DE ESTACIONAMIENTO
(máximo: 2,00 m.)

ESTADO REFORMADO
E.- 1/150

CALLE SAN ROMUALDO

AGUAS


B.- INICIO DE AMPLIACIÓN DE ACERA DESDE IMBORNAL EXISTENTE

ÁREA DE NUEVA ACTUACIÓN. S = 25,00 m²

- | | |
|----------------------------------|--------------------------------------|
| 1. FAROLA EXISTENTE | 6. BALDOSA TÁCTIL DE BOTONES |
| 2. MARQUESINA: ANTIGUA UBICACIÓN | 7. BANDEROLA DIRECCIONAL REFLECTANTE |
| 3. MARQUESINA: NUEVA UBICACIÓN | 8. NUEVO BORDILLO: ALTURA 12 cm. |
| 4. BALDOSA TÁCTIL DE BANDAS | 9. IMBORNAL EXISTENTE |
| 5. AVANCE DE ACERA | 10. NUEVO ESTACIONAMIENTO (AYTO) |

TIPO DE MEJORA: AMPLIACIÓN ACERA SOBRE ESTACIONAMIENTO SEÑALIZADO

PARADA Nº 00040. c/ San Romualdo con c/ Julián Camarillo. DISTRITO: SAN BLAS

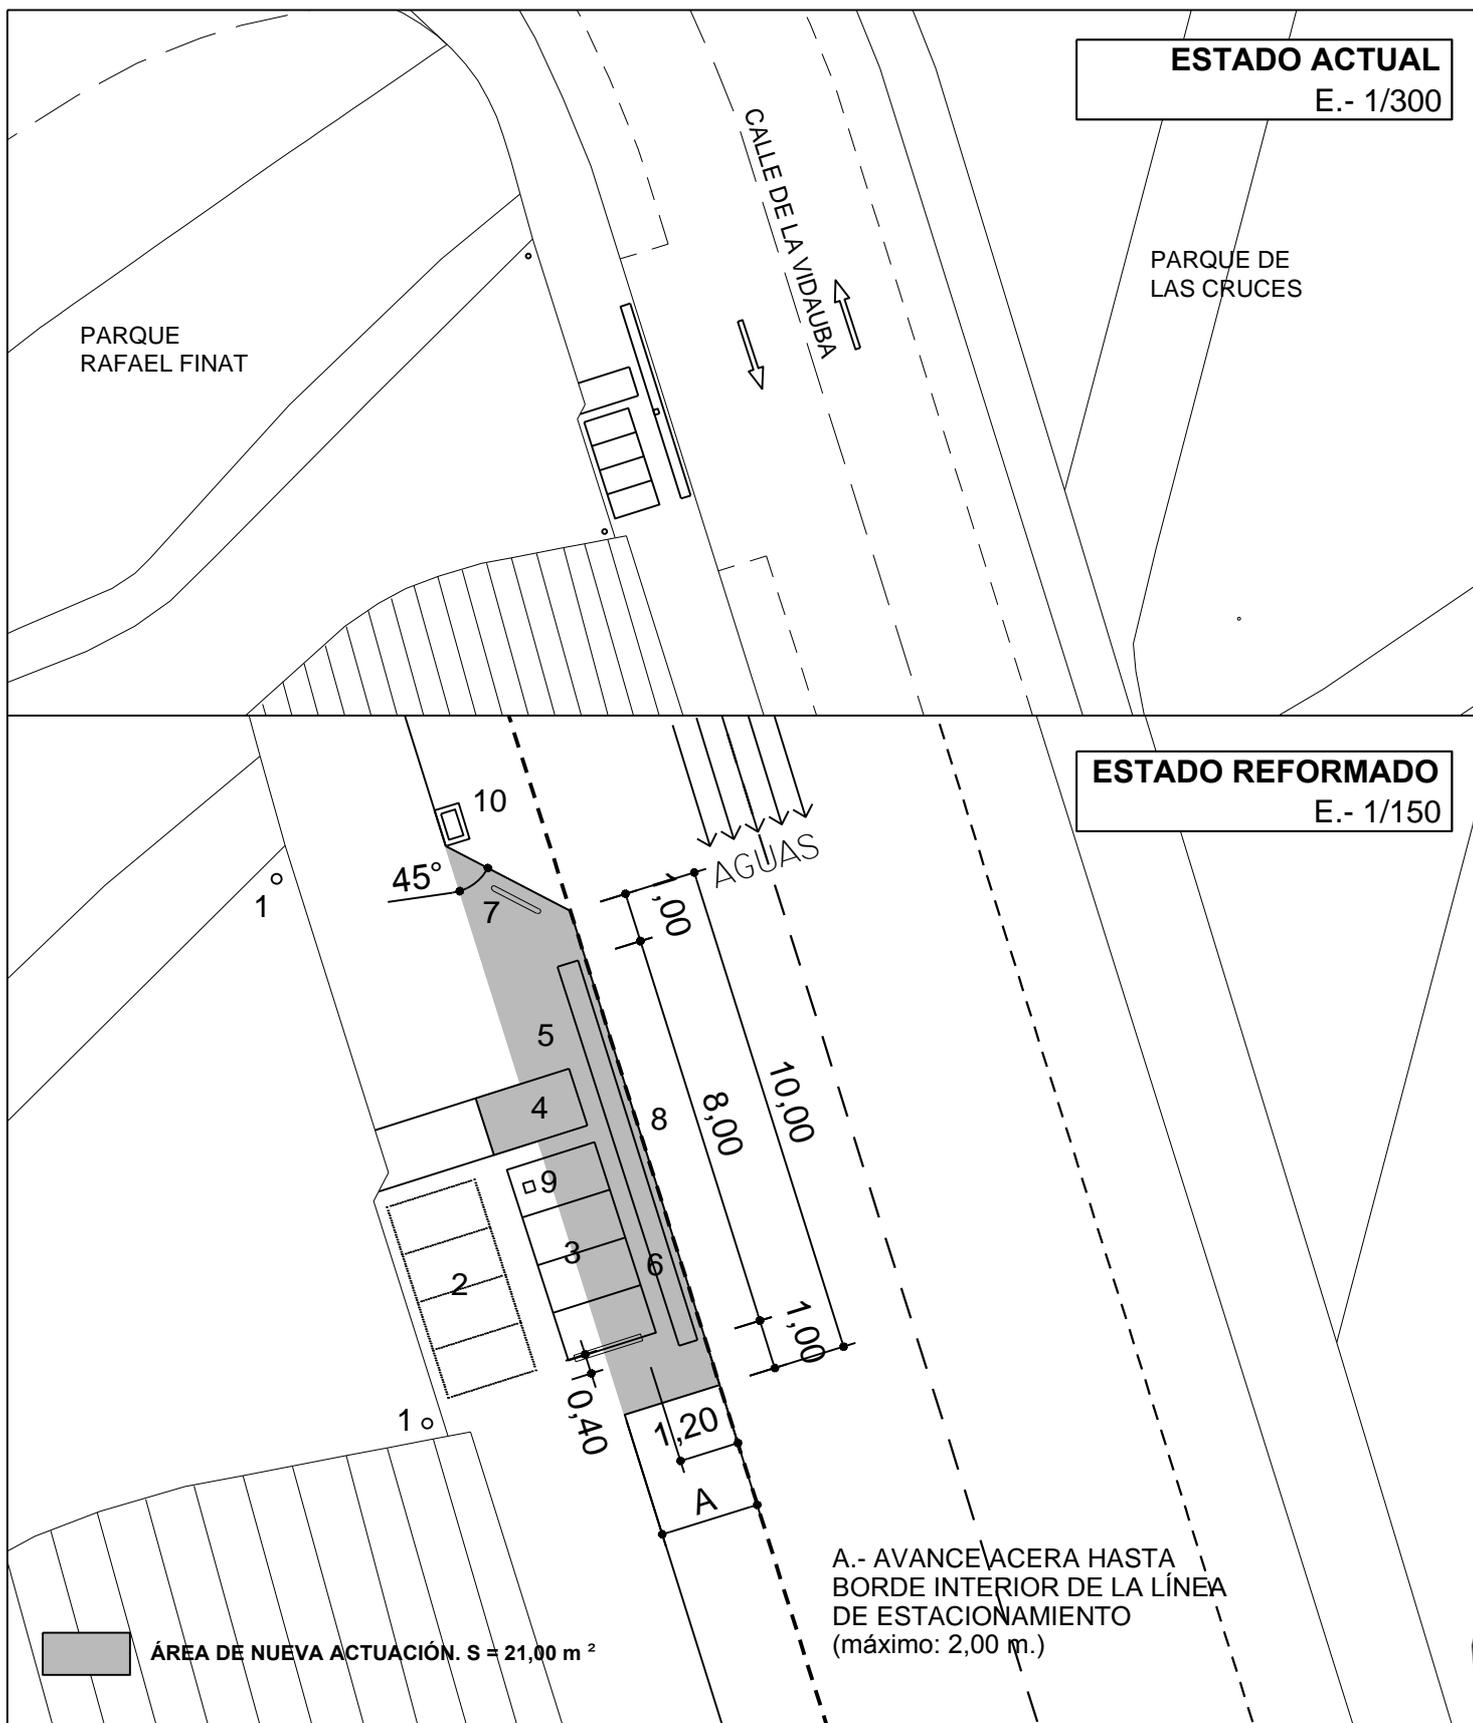

1. FAROLA EXISTENTE

2. MARQUESINA: ANTIGUA UBICACIÓN

3. MARQUESINA: NUEVA UBICACIÓN

4. BALDOSA TÁCTIL DE BANDAS

5. AVANCE DE ACERA

6. BALDOSA TÁCTIL DE BOTONES

7. BANDEROLA DIRECCIONAL REFLECTANTE



8. NUEVO BORDILLO: ALTURA 12 cm

9. BOCA DE RIEGO EXISTENTE

10. NUEVO IMBORNAL RECOGIDA DE AGUAS

TIPO DE MEJORA: AMPLIACIÓN ACERA SOBRE ESTACIONAMIENTO SEÑALIZADO

PARADA Nº 00591. c/ Vidauba s/n con c/ Damasquillo. DISTRITO: LATINA

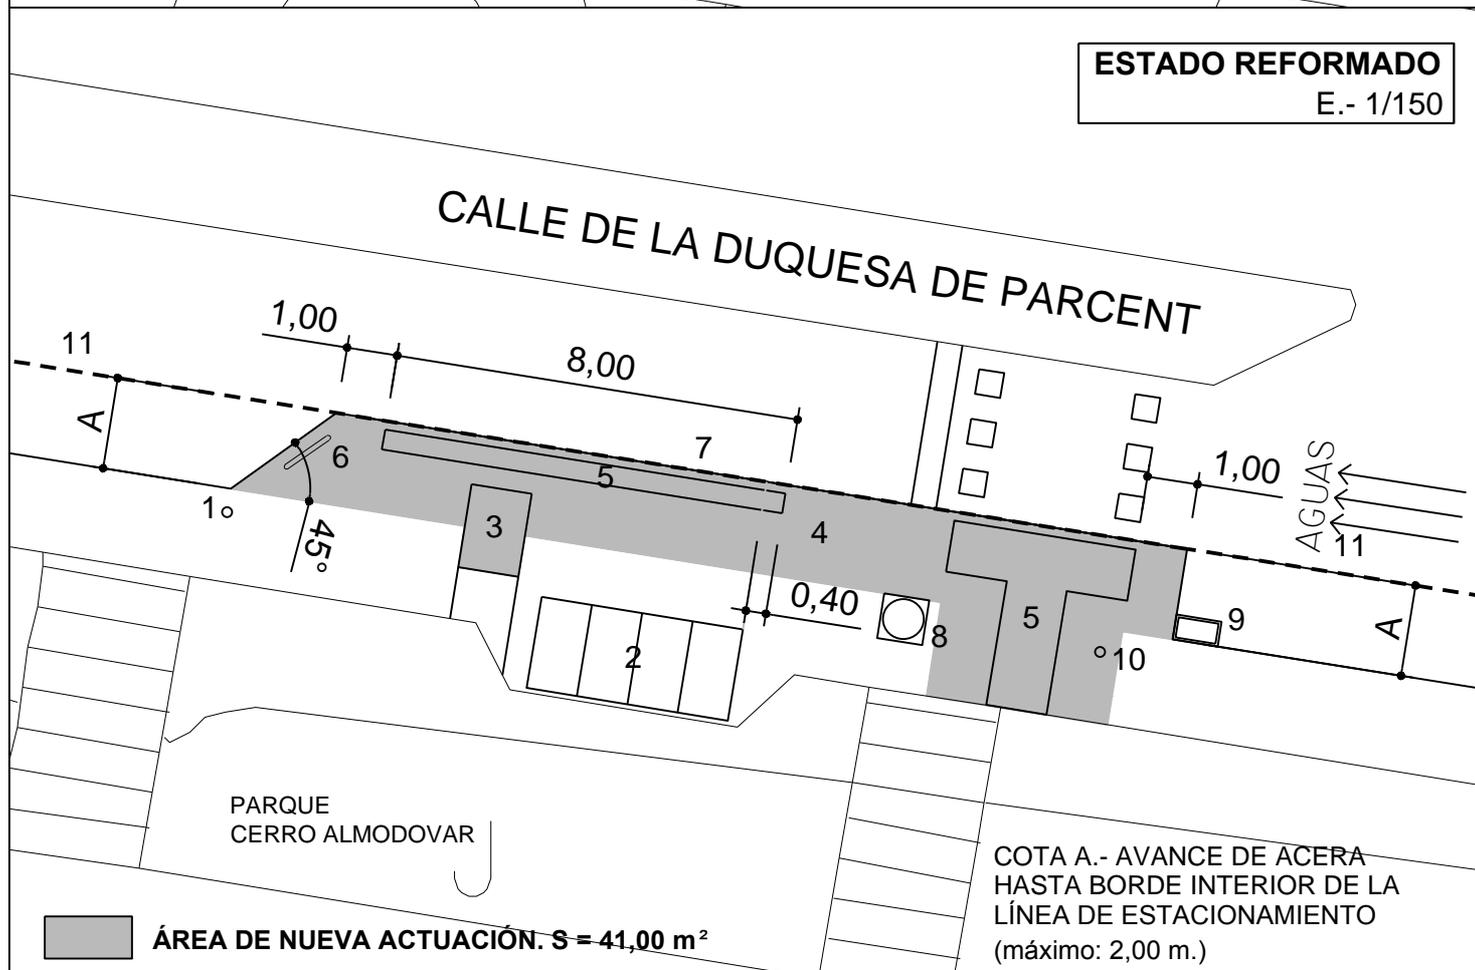
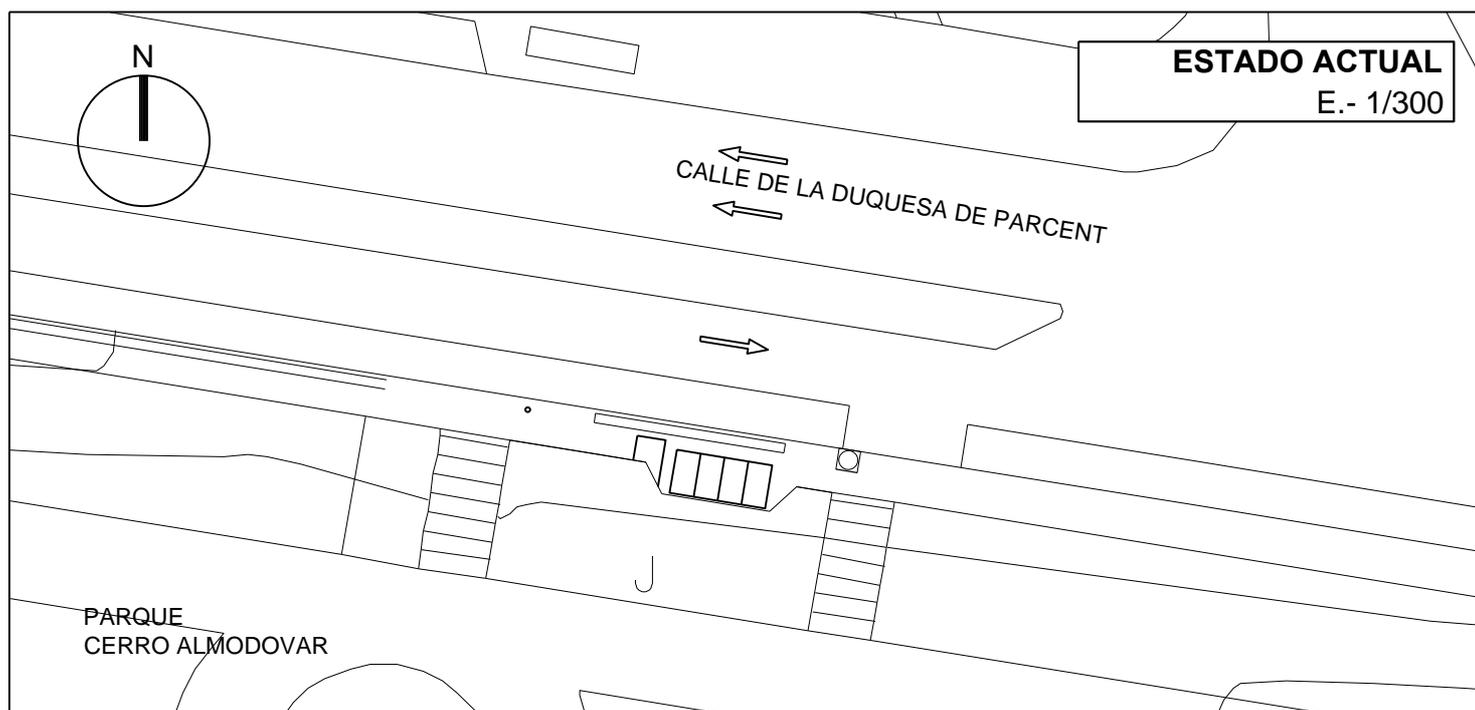


1. FAROLA EXISTENTE
2. MARQUESINA EXISTENTE
3. BALDOSA TÁCTIL DE BANDAS
4. AVANCE DE ACERA HASTA PASO DE CEBRA
5. BALDOSA TÁCTIL DE BOTONES
6. BANDEROLA DIRECCIONAL REFLECTANTE

7. NUEVO BORDILLO: ALTURA 12 cm.
8. POZO SANEAMIENTO EXISTENTE
9. NUEVO IMBORNAL CONECTADO A POZO EXISTENTE
10. SEMÁFORO CON BÁCULO EXISTENTE
11. LÍNEA DE ESTACIONAMIENTO EXISTENTE

TIPO DE MEJORA: AMPLIACIÓN ACERA SOBRE ESTACIONAMIENTO SEÑALIZADO

PARADA Nº 00624. c/ Duquesa de Parcent, frente al nº 54. DISTRITO: CARABANCHEL

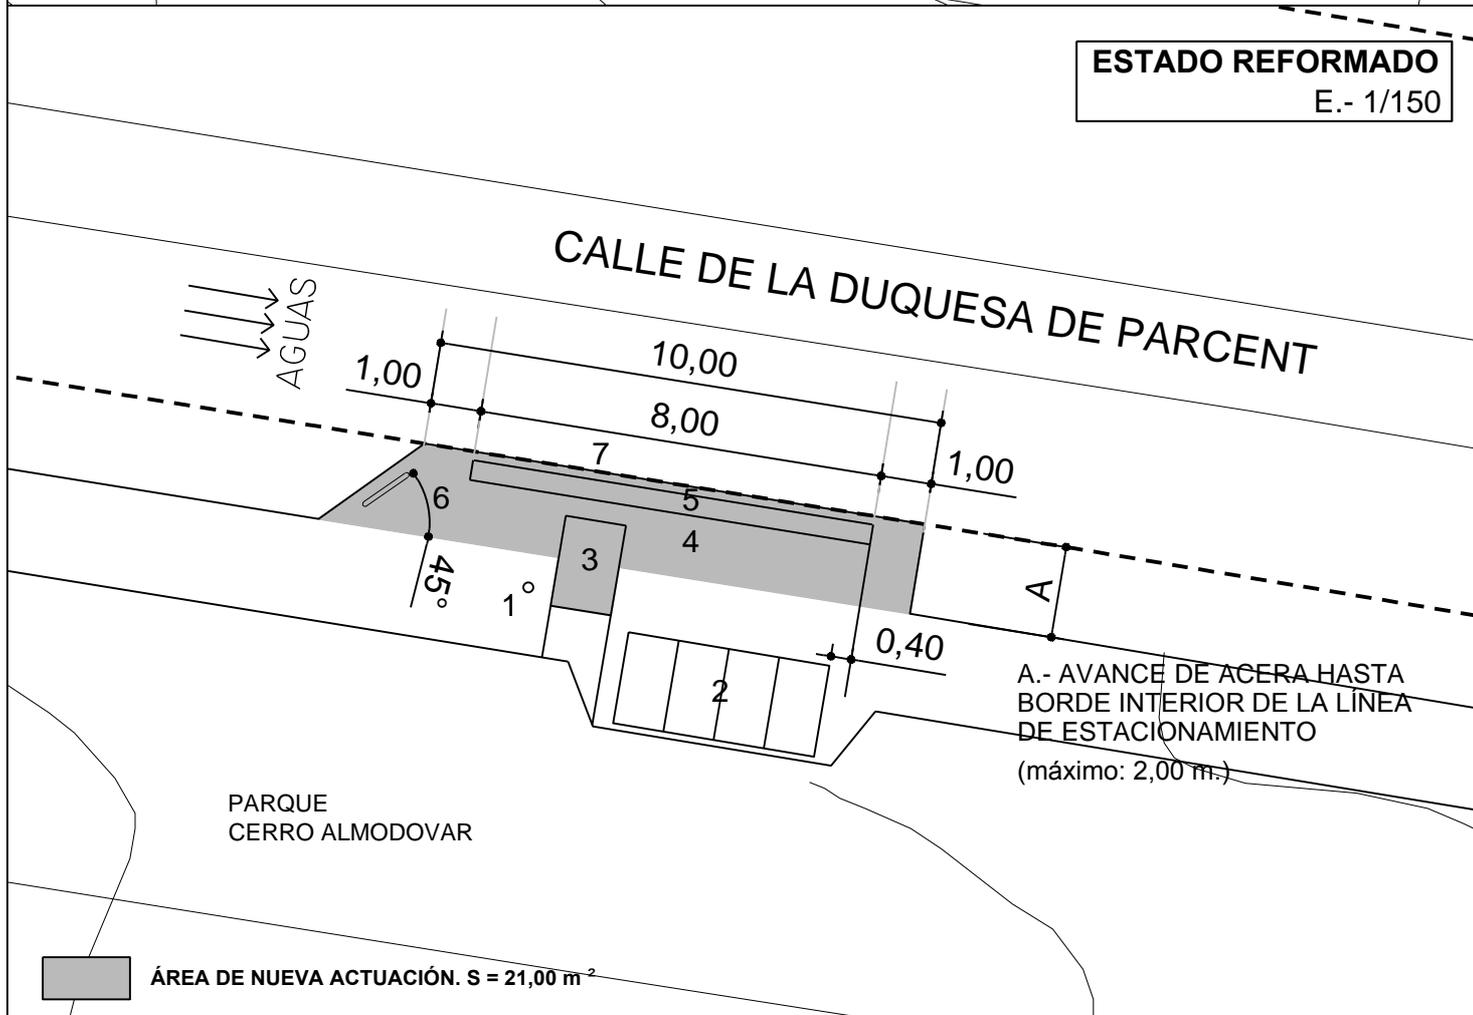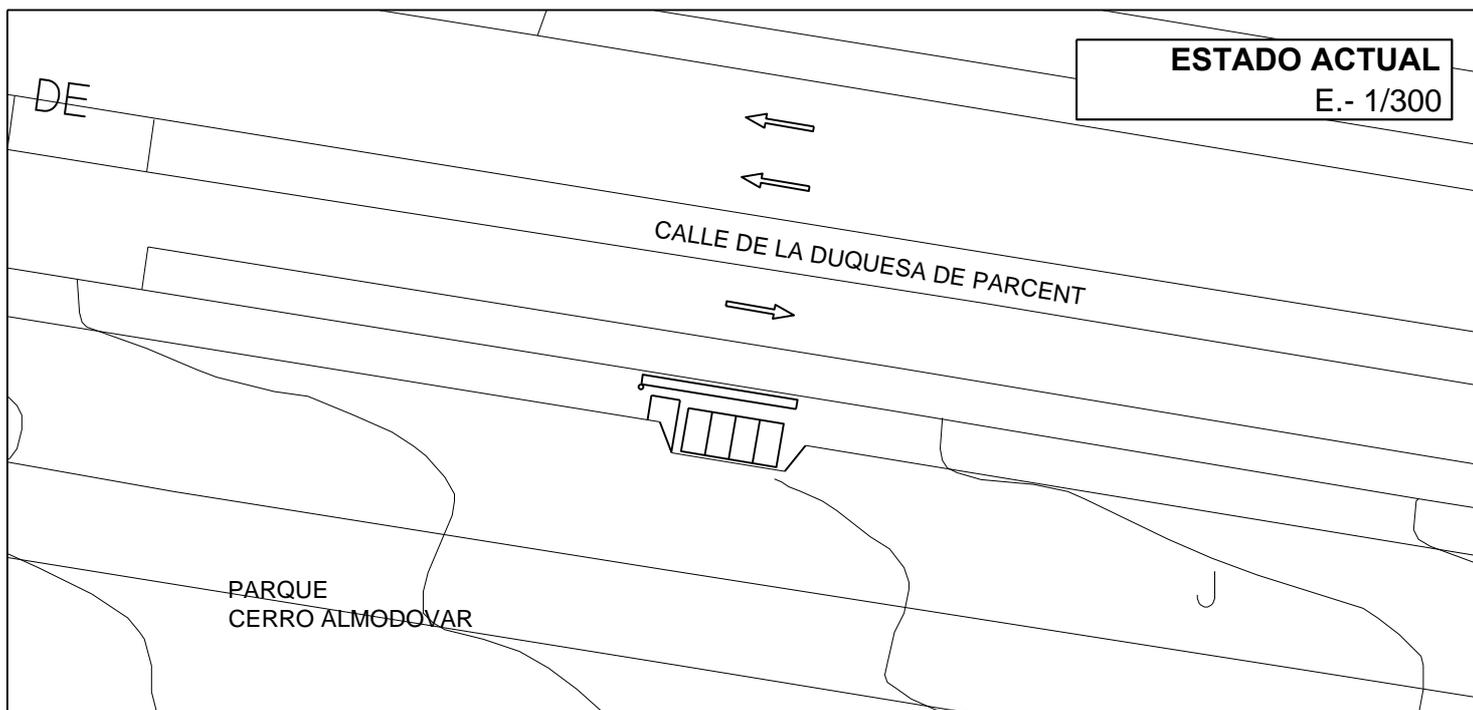


- 1. FAROLA EXISTENTE
- 2. MARQUESINA EXISTENTE
- 3. BALDOSA TÁCTIL DE BANDAS
- 4. AVANCE DE ACERA

- 5. BALDOSA TÁCTIL DE BOTONES
- 6. BANDEROLA DIRECCIONAL REFLECTANTE
- 7. NUEVO BORDILLO: ALTURA 12 cm.

TIPO DE MEJORA: AMPLIACIÓN ACERA SOBRE ESTACIONAMIENTO SEÑALIZADO




PARADA Nº 00626. c/ Duquesa de Parcent, frente al nº 114. DISTRITO: CARABANCHEL

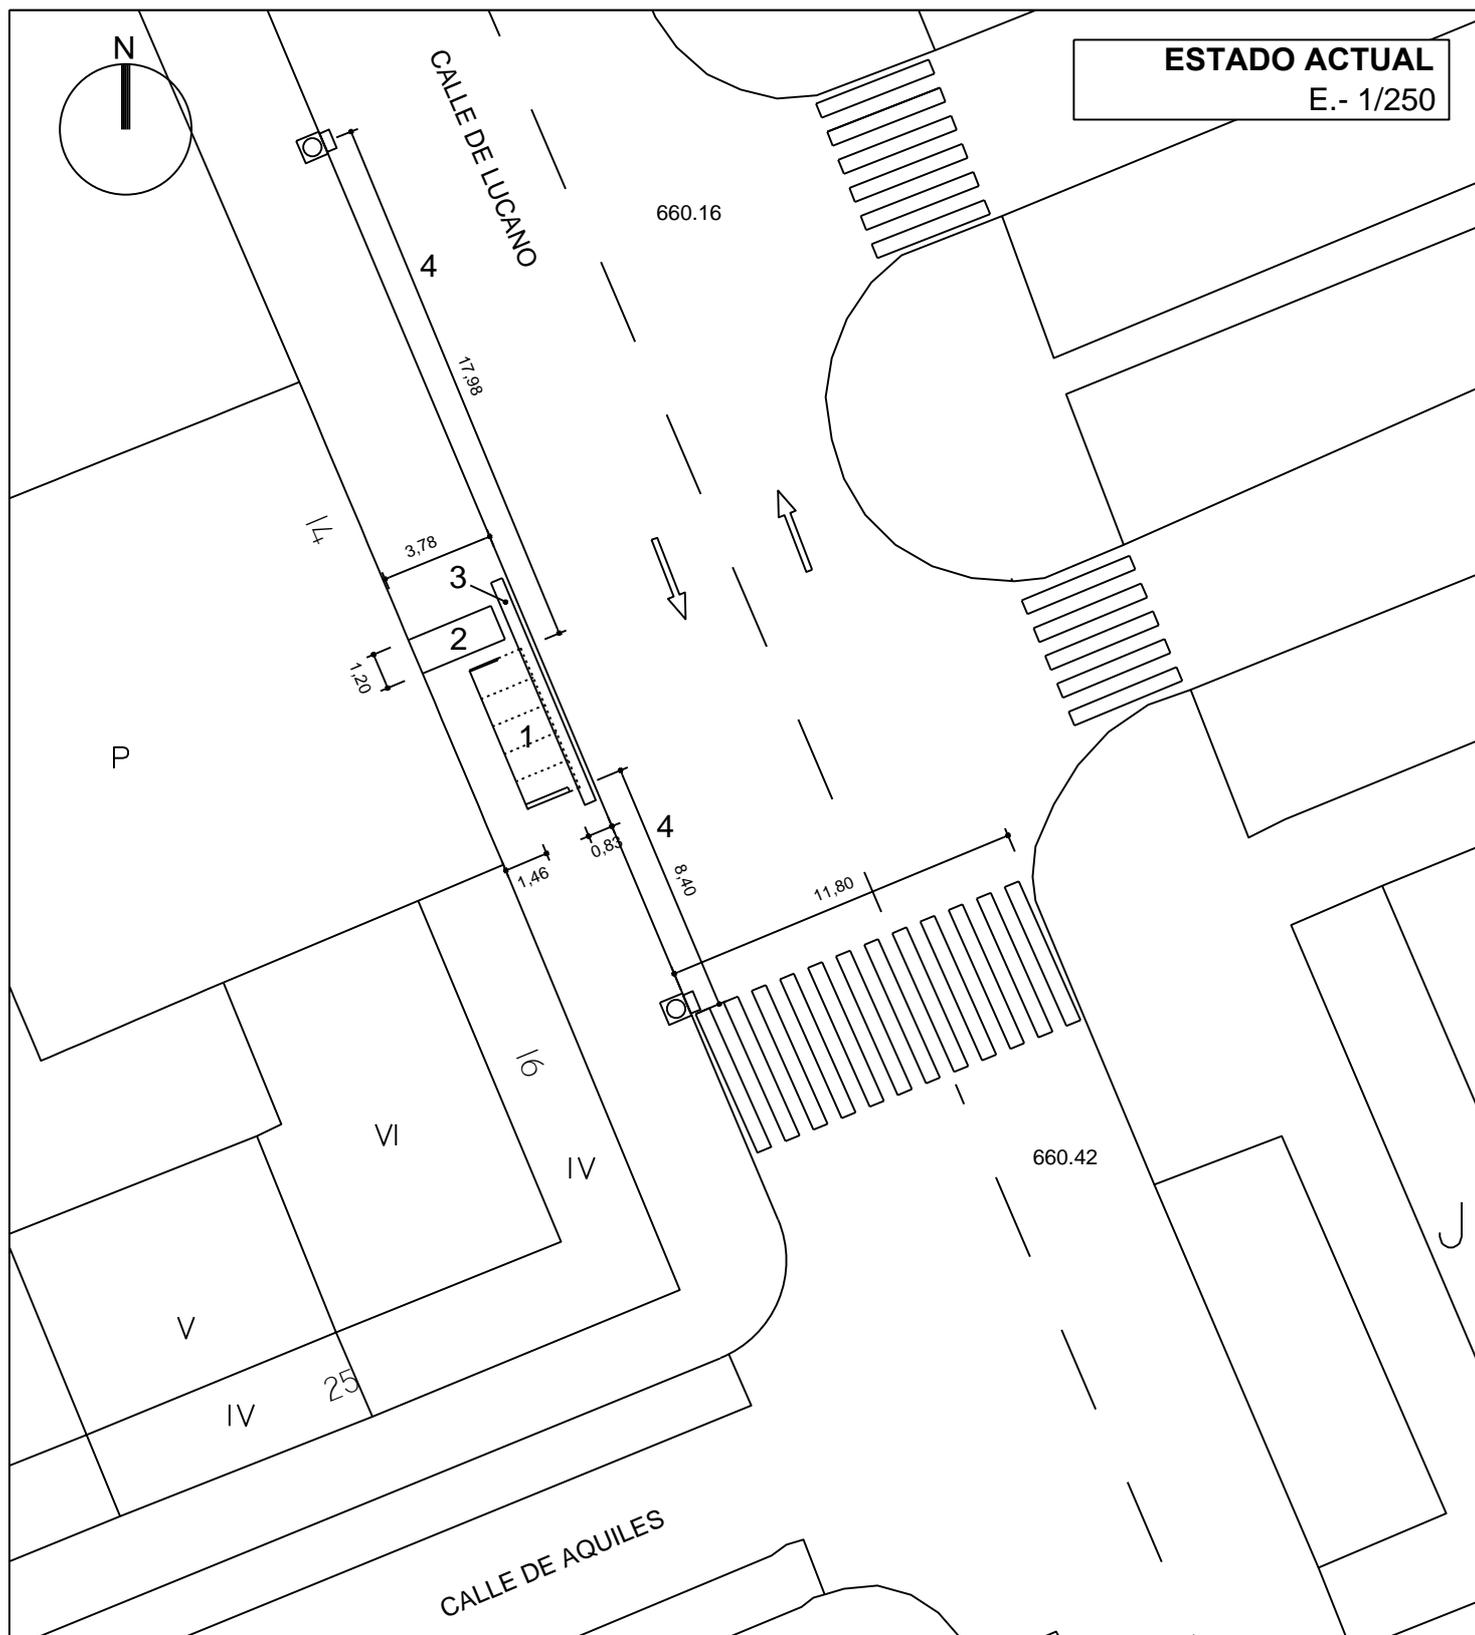

1. MARQUESINA
2. BALDOSA PODOTÁCTIL ENCAMINAMIENTO
3. BALDOSA PODOTÁCTIL BOTONES
4. ESTACIONAMIENTO **NO SEÑALIZADO**

TIPO DE MEJORA: AMPLIACIÓN DE ACERA SOBRE ESTACIONAMIENTO NO SEÑALIZADO

PARADA Nº 0994 Calle de Lucano, 14. DISTRITO: SAN BLAS

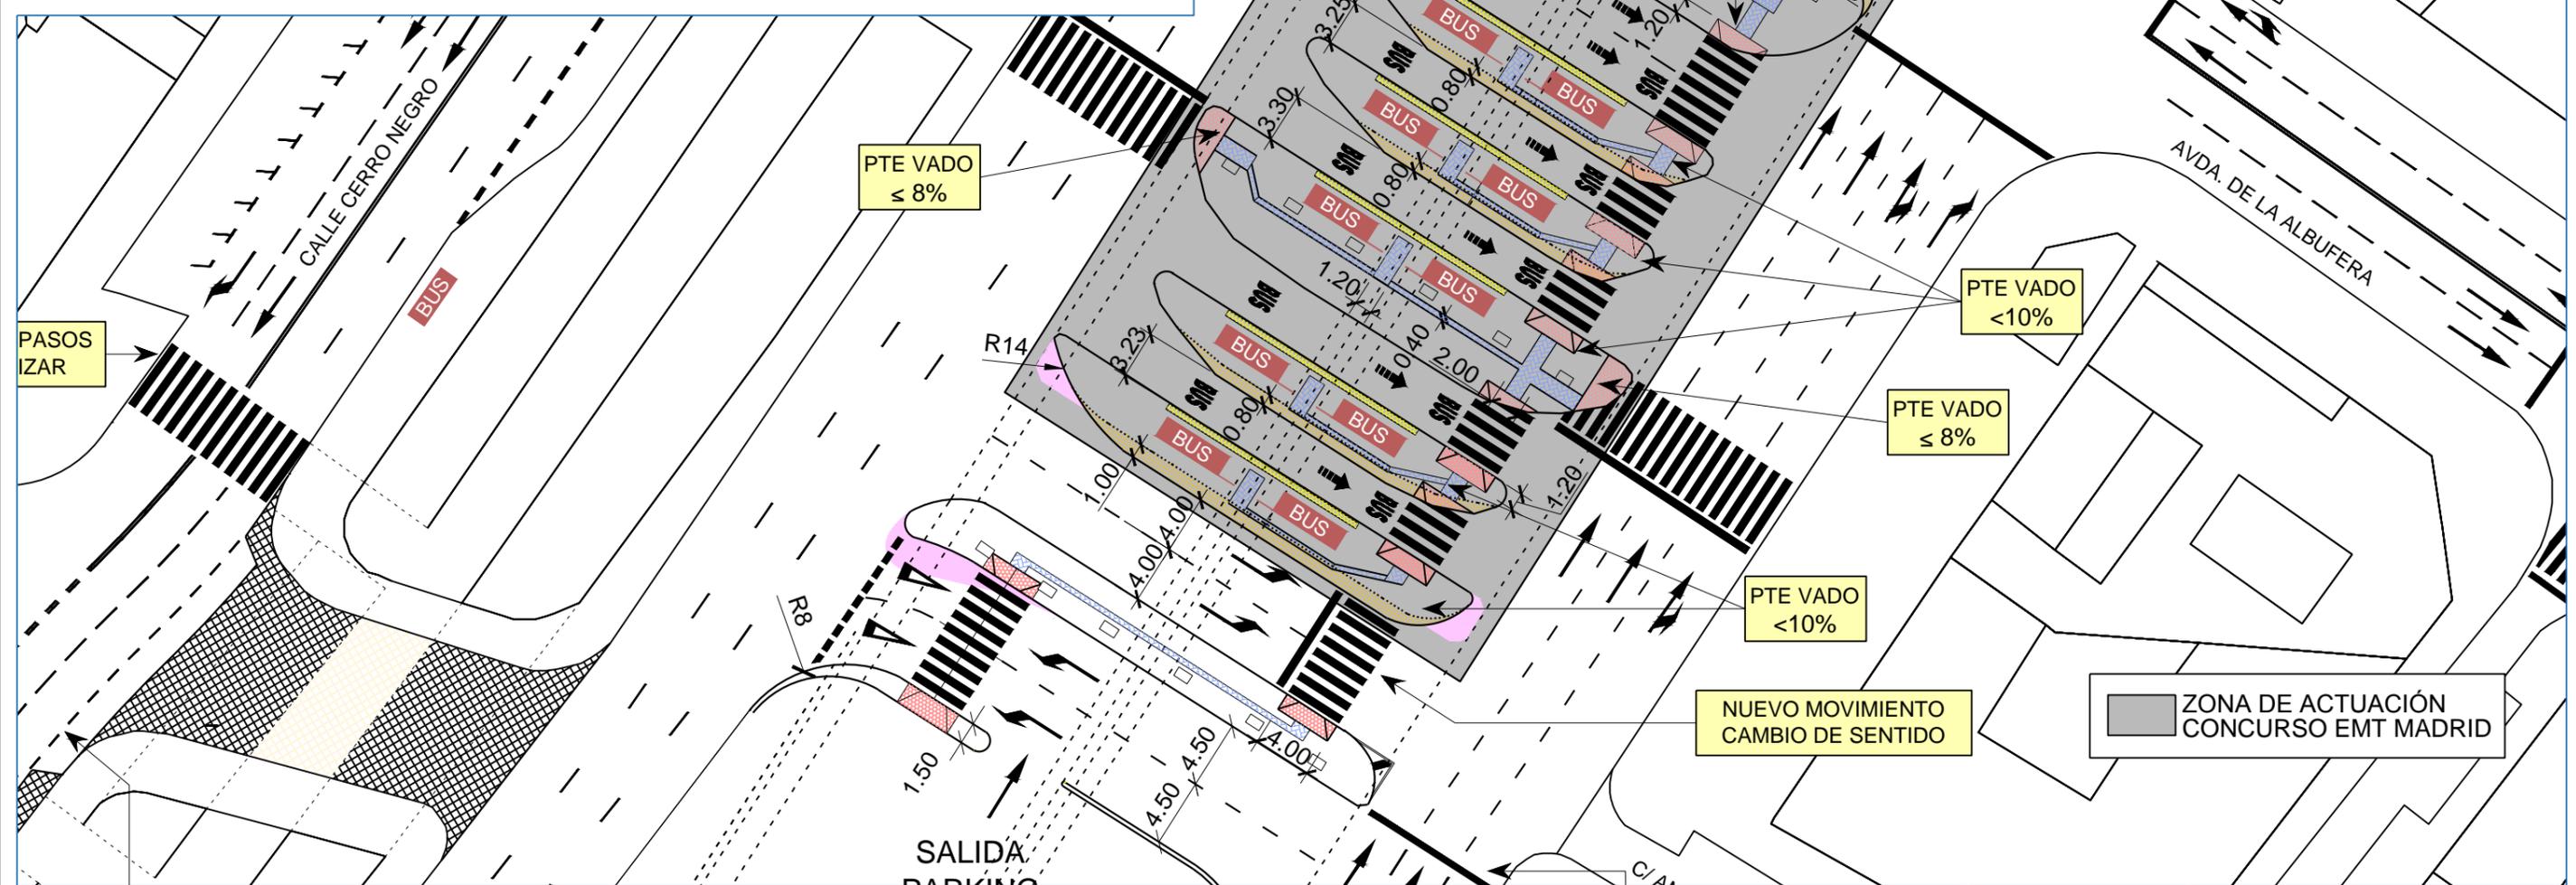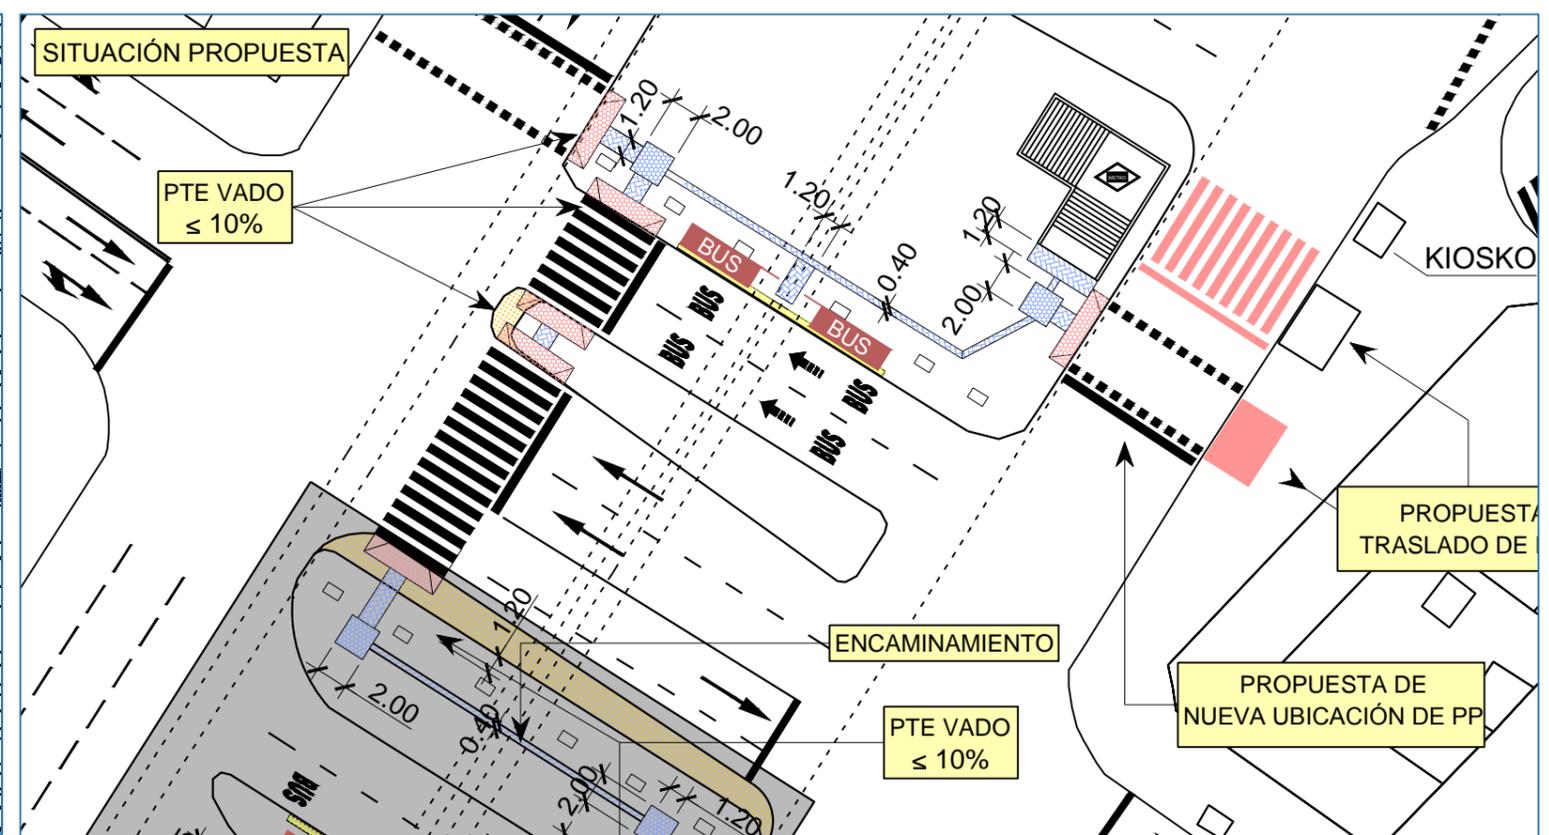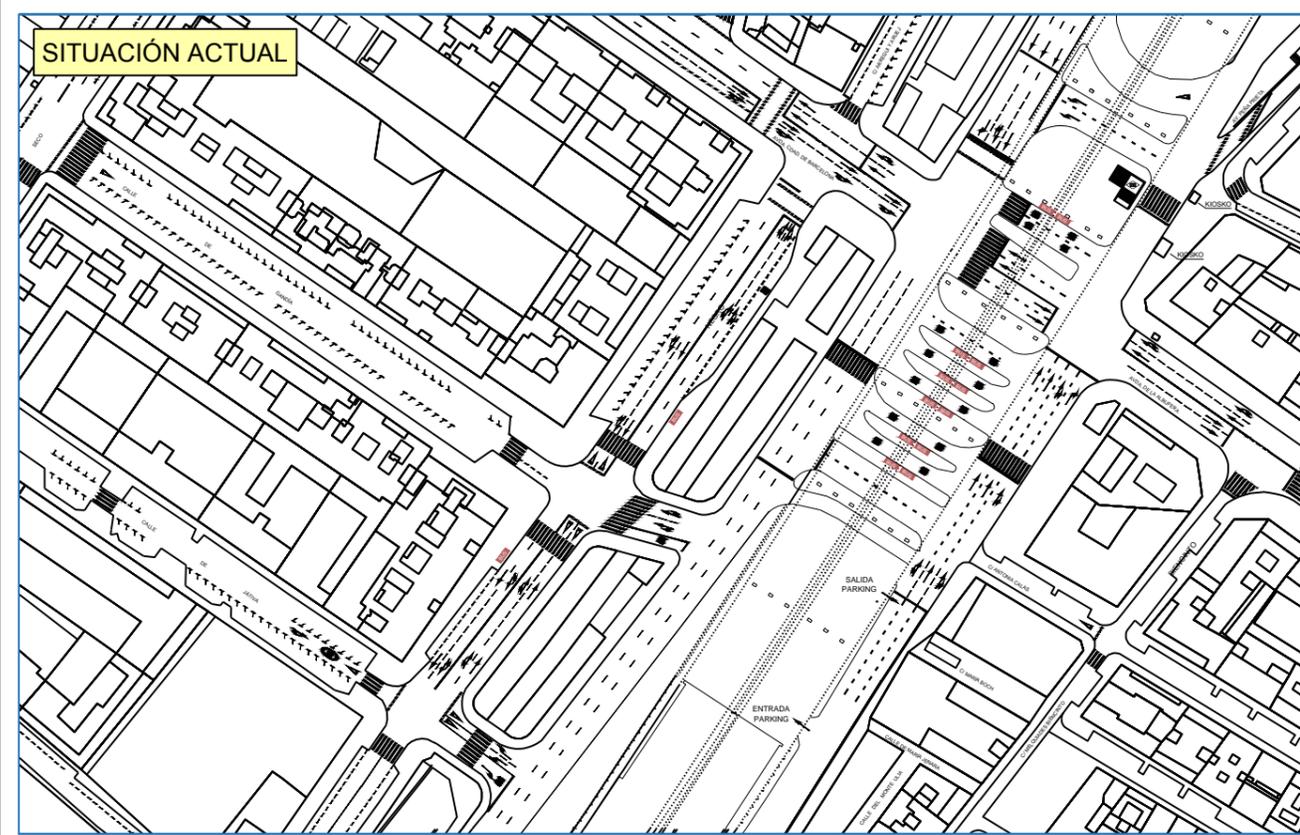

DIRECCIÓN GENERAL DEL ESPACIO PÚBLICO, OBRAS E INFRAESTRUCTURAS
 Subdirección General de Implantación de la Movilidad y Transporte
 DEPARTAMENTO DE TRANSPORTE PÚBLICO COLECTIVO

LEYENDA

- Nuevos vados peatonales loseta de botones
- Demolición propuesta
- Pintura nueva
- Sentido de circulación

- Rosetón de botones en cambio dirección itinerarios
- Pavimento acanalado en itinerarios peatonales, "T" de vados peatonales y advertencia paradas bus.
- Pavimento tacto-vial de advertencia, (botones)
- Ampliación de acera (82,00 m2)

FECHA: Febrero 2016

FIRMA:

ESCALA (En metros)

E: 1/625


PUENTE DE VALLECAS

DISEÑO DE VADOS PEATONALES ENTRE DARSENAS



Nº PLANO 1

HOJA 1/1

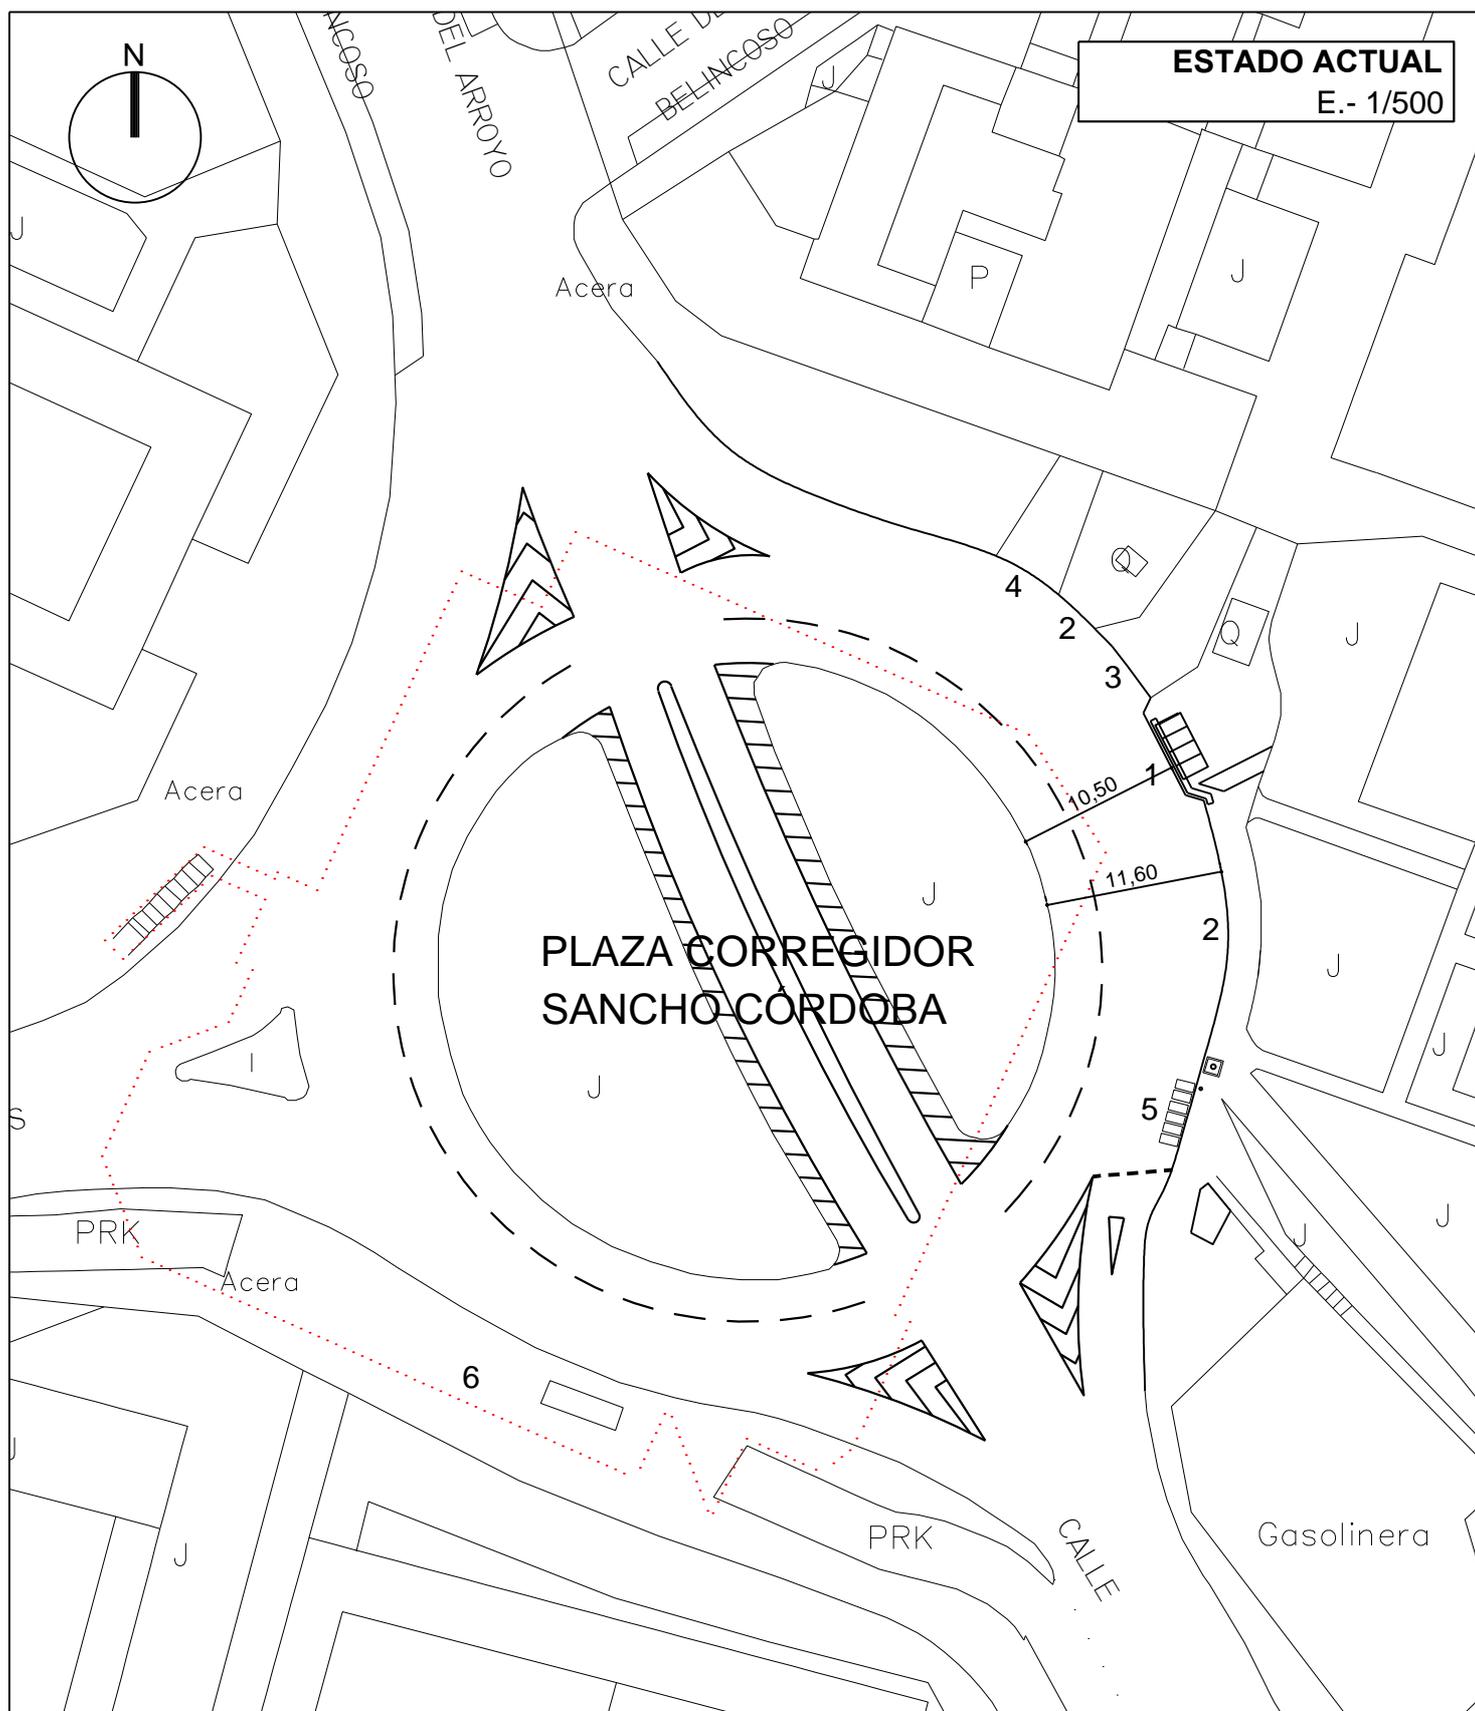


- 1. PARADA BUS
- 2. ZONA DE APARCAMIENTO IRREGULAR DE VEHÍCULOS EN BATERÍA
- 3. ENTRADA VEHÍCULOS EMERGENCIA

- 4. VADO TALLER VEHÍCULOS
- 5. ZONA CONTENEDORES RESIDUOS
- 6. CONTORNO BAJO RASANTE P.A.R. CORREGIDOR SANCHO CÓRDOBA

TIPO DE MEJORA: MODIFICACIÓN DE ALINEACIÓN

PARADA Nº 01267. Pza. Corregidor Sancho Córdoba 5. DISTRITO: MORATALAZ

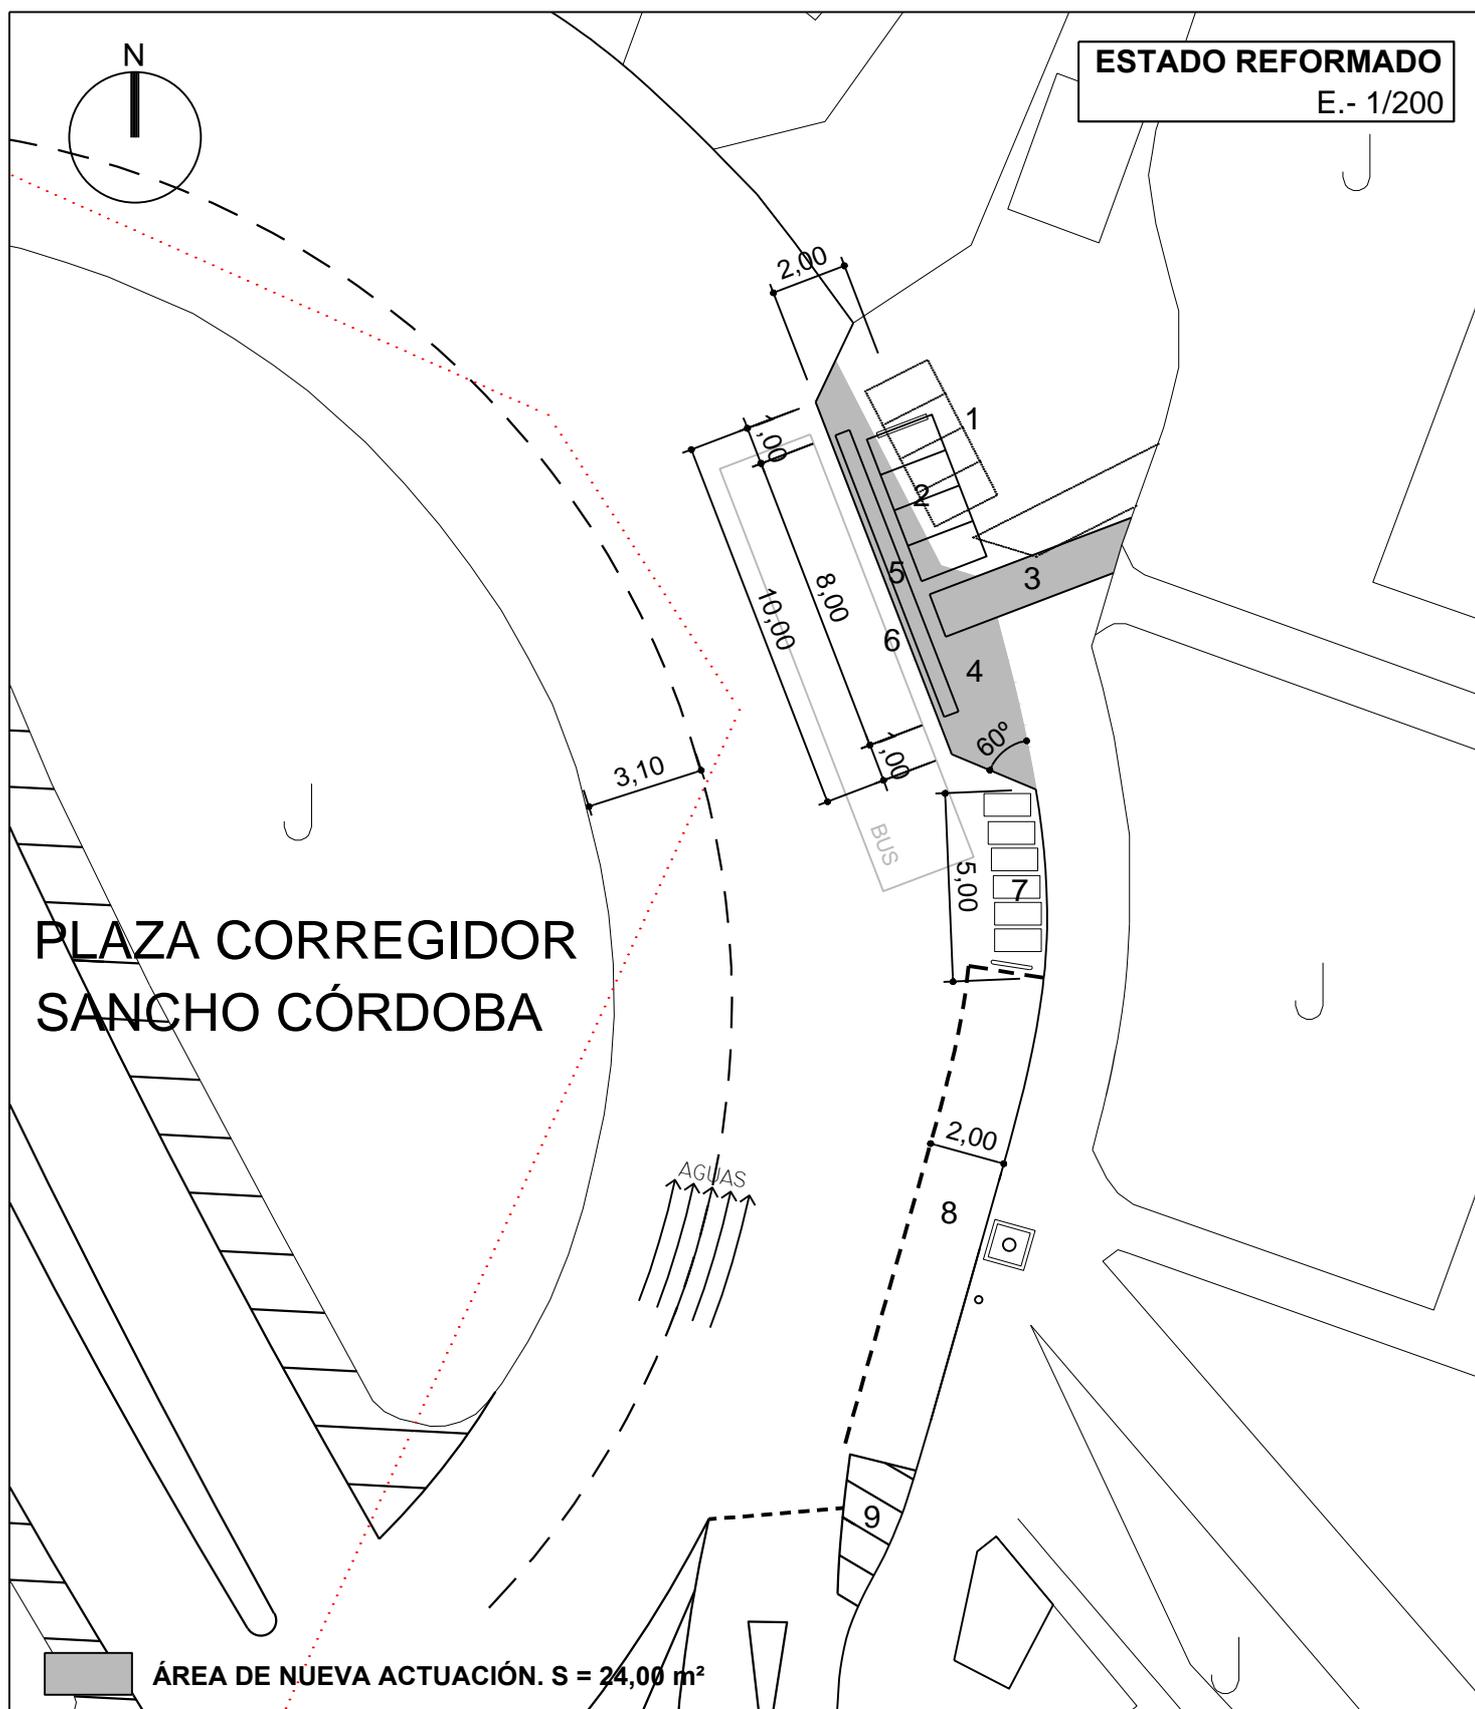


1. MARQUESINA: ANTIGUA UBICACIÓN
2. MARQUESINA: NUEVA UBICACIÓN
3. BALDOSA TÁCTIL DE BANDAS
4. AVANCE DE ACERA
5. BALDOSA TÁCTIL DE BOTONES

6. NUEVO BORDILLO: ALTURA 12 cm.
7. NUEVA UBICACIÓN CONTENEDORES
8. NUEVA ZONA DE ESTACIONAMIENTO
9. NUEVA PINTURA SEÑALIZACIÓN


TIPO DE MEJORA: MODIFICACIÓN DE ALINEACIÓN

PARADA Nº 01267. Pza. Corregidor Sancho Córdoba 5. DISTRITO: MORATALAZ

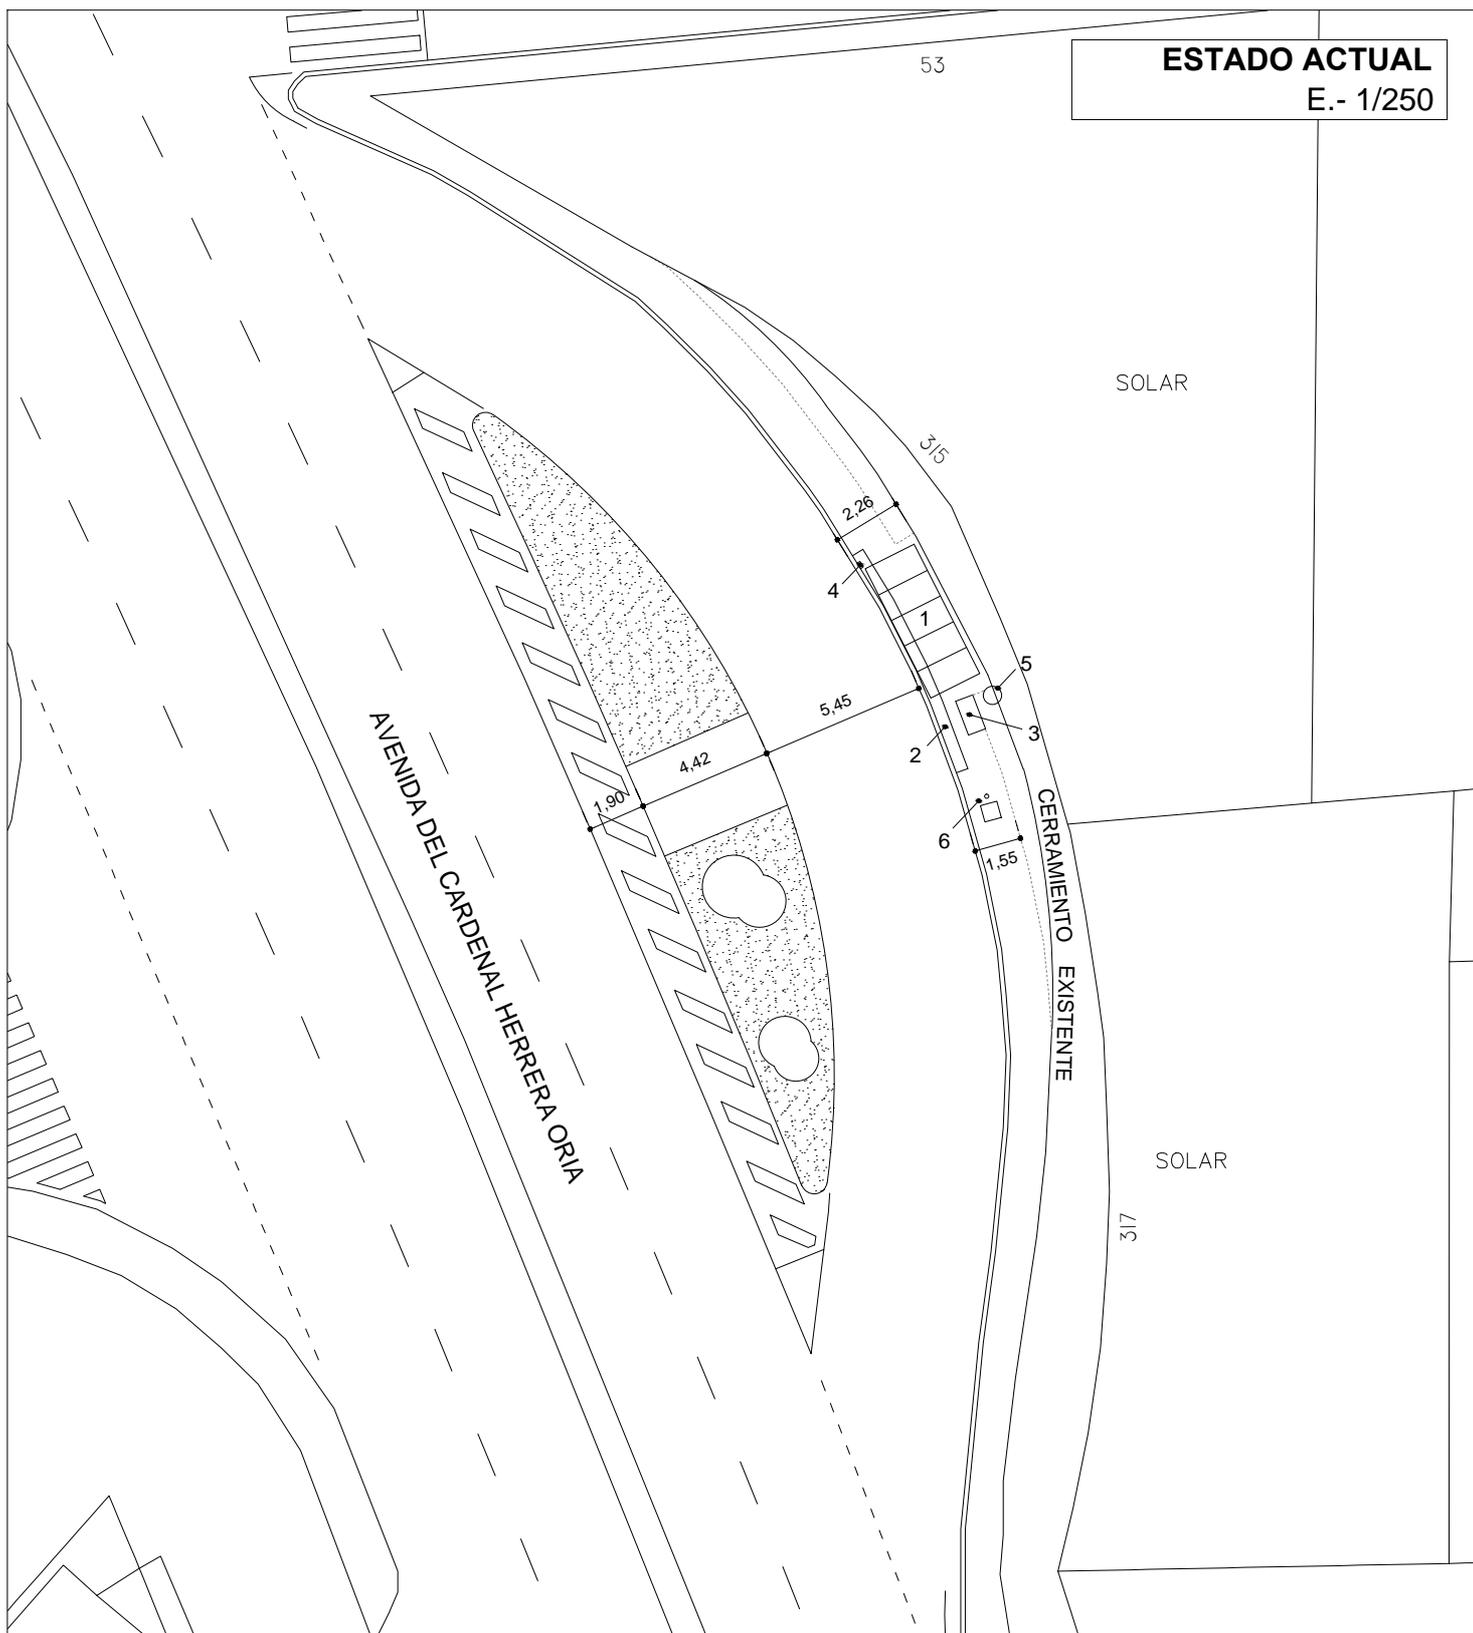


ESTADO ACTUAL
E.- 1/250

1. MARQUESINA 5 mt
2. BALDOSA PODOTÁCTIL BOTONES
3. BALDOSA PODOTÁCTIL ENCAMINAMIENTO
4. BOCA DE RIEGO
5. TAPA REGISTRO ALCANTARILLADO
6. FAROLA Y REGISTRO ALUMBRADO

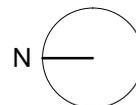

PARADA Nº 1354 Av. Cardenal Herrera Oria s/n con C/ Islas Marquesas. Dto.: FUENCARRAL

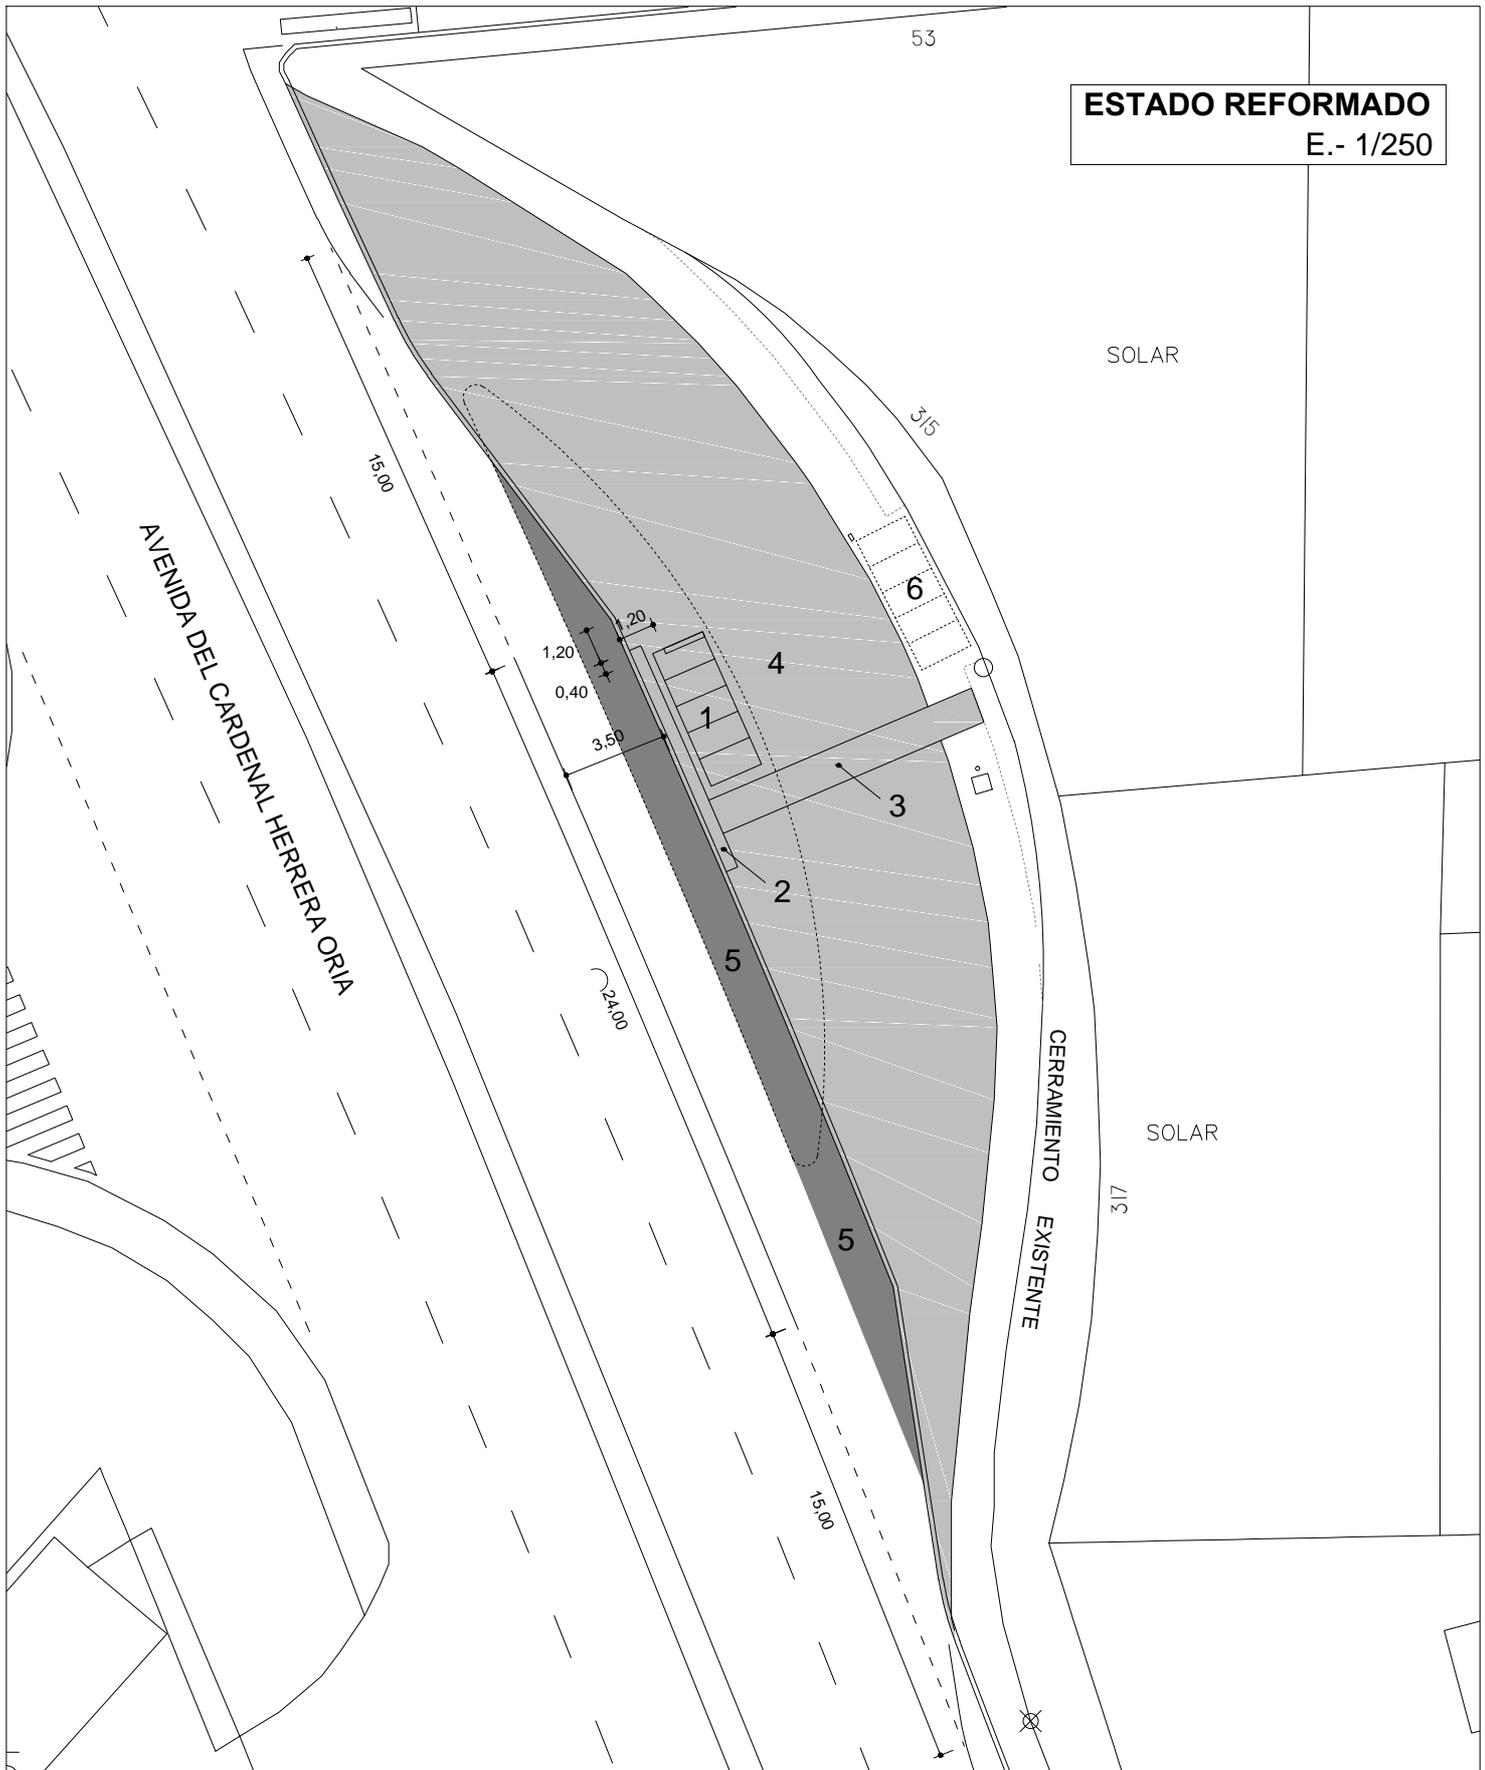

ESTADO REFORMADO
E.- 1/250


SOLAR

AVENIDA DEL CARDENAL HERRERA ORIA


CERRAMIENTO EXISTENTE

SOLAR

- | | | | |
|---|-----------------------------------|---|------------------------------------|
| 1 | MARQUESINA 5 mt | 4 | SUP. A REPAVIMENTAR (310 m2 aprox) |
| 2 | BALDOSA PODOTÁCTIL BOTONES | 5 | SUP. A ASFALTAR (45 m2 aprox) |
| 3 | BALDOSA PODOTÁCTIL ENCAMINAMIENTO | 6 | ANTIGUA UBICACIÓN MARQUESINA |

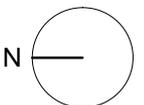

PARADA Nº 1354 Av. Cardenal Herrera Oria con C/ Islas Marquesas. Distrito FUENCARRAL

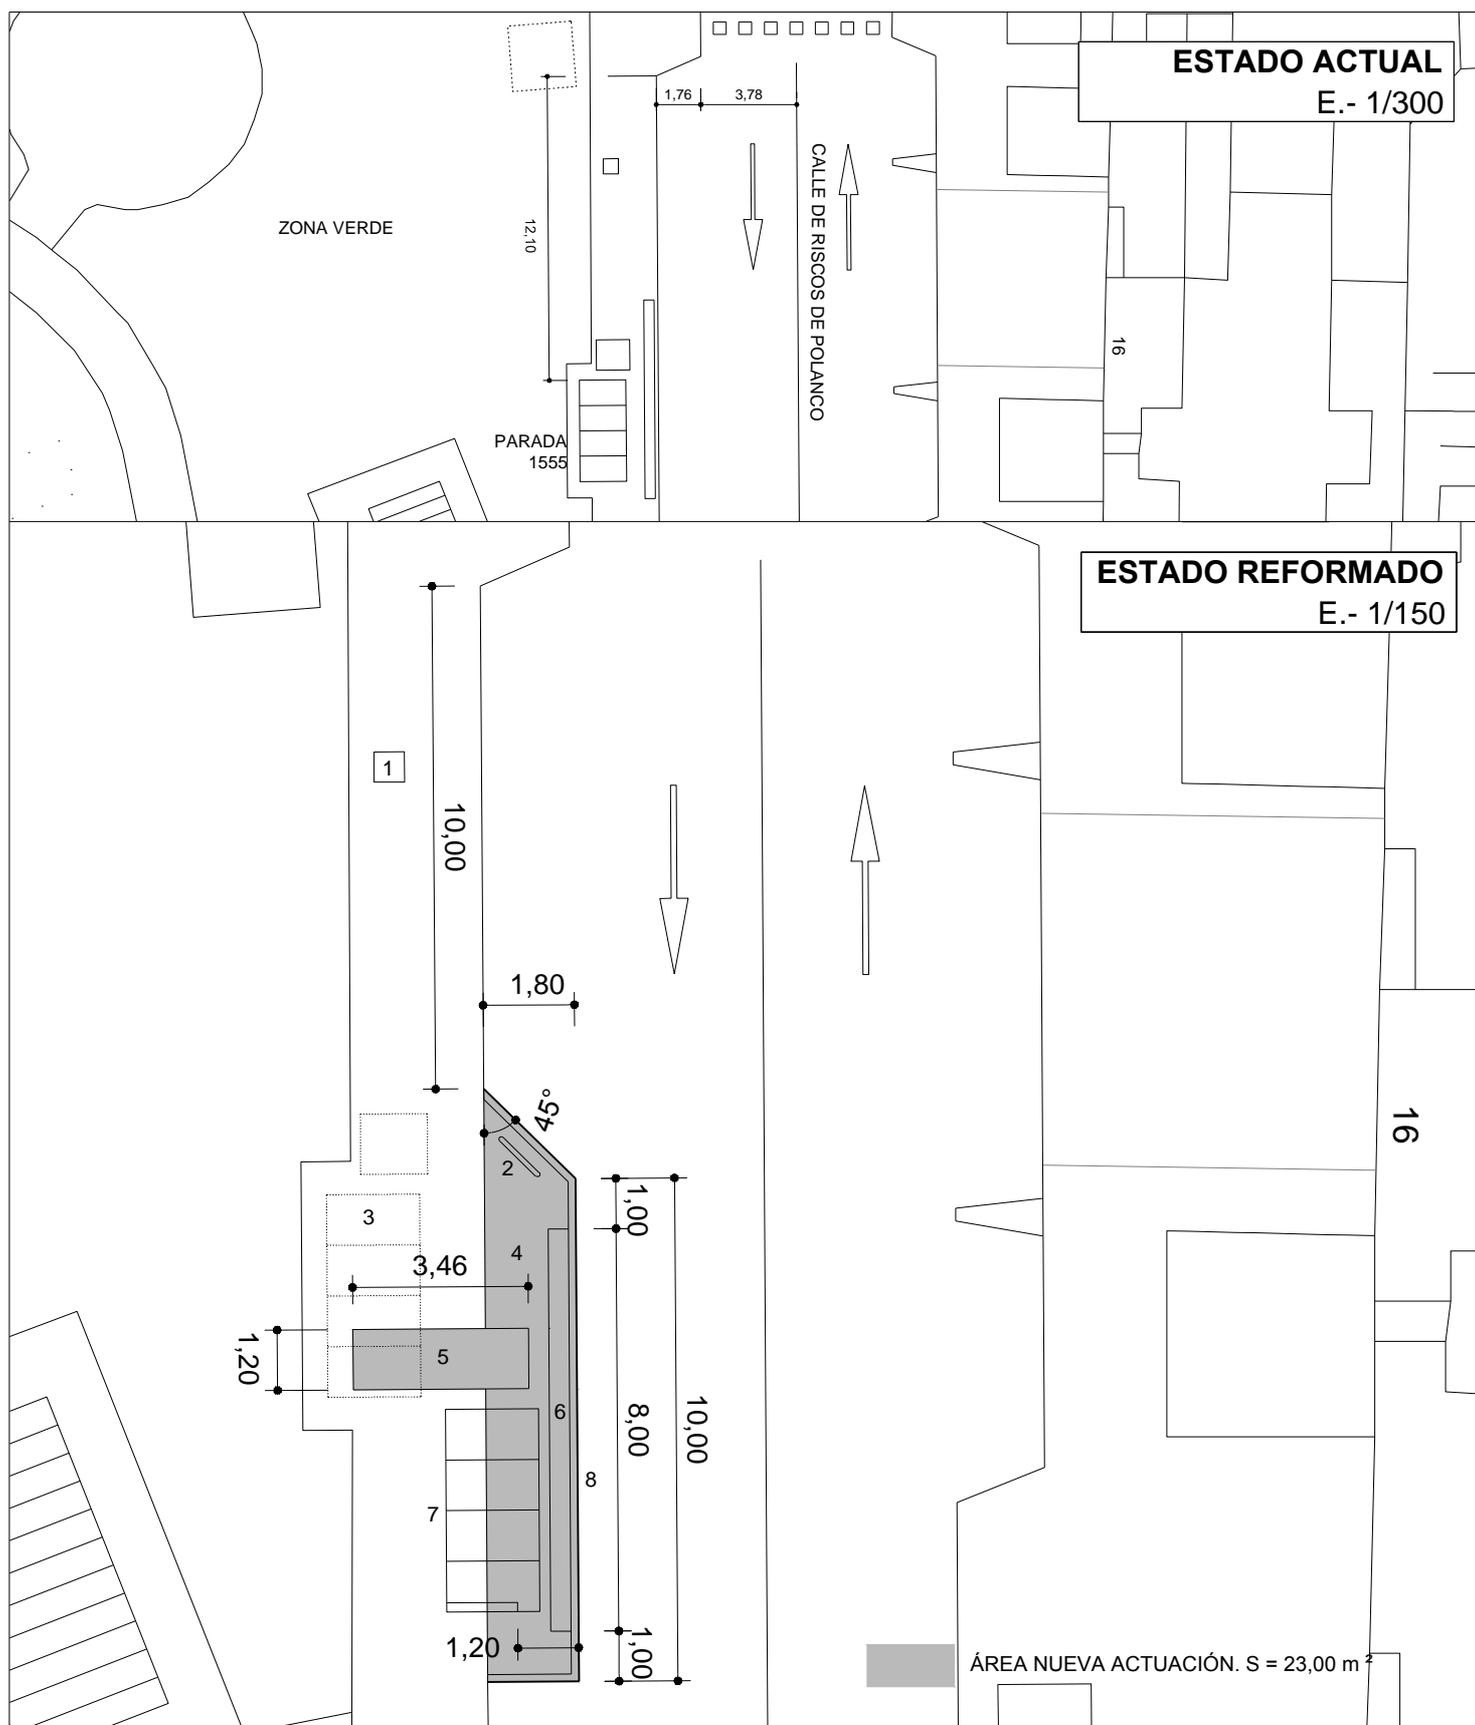


1. ARQUETA ALUMBRADO EXISTENTE
2. BANDEROLA DIRECCIONAL REFLECTANTE
3. MARQUESINA; ANTIGUA UBICACIÓN
4. AVANCE DE ACERA

5. BALDOSA TÁCTIL DE BANDAS
6. BALDOSA TÁCTIL DE BOTONES
7. MARQUESINA: NUEVA UBICACIÓN
8. NUEVO BORDILLO: ALTURA 12 cm

TIPO DE MEJORA: AMPLIACIÓN ACERA SOBRE ESTACIONAMIENTO NO SEÑALIZADO


PARADA N° 01555. c/ Riscos de Polanco - c/ Valle de Pinares Llanos. DISTRITO: FUENCARRAL

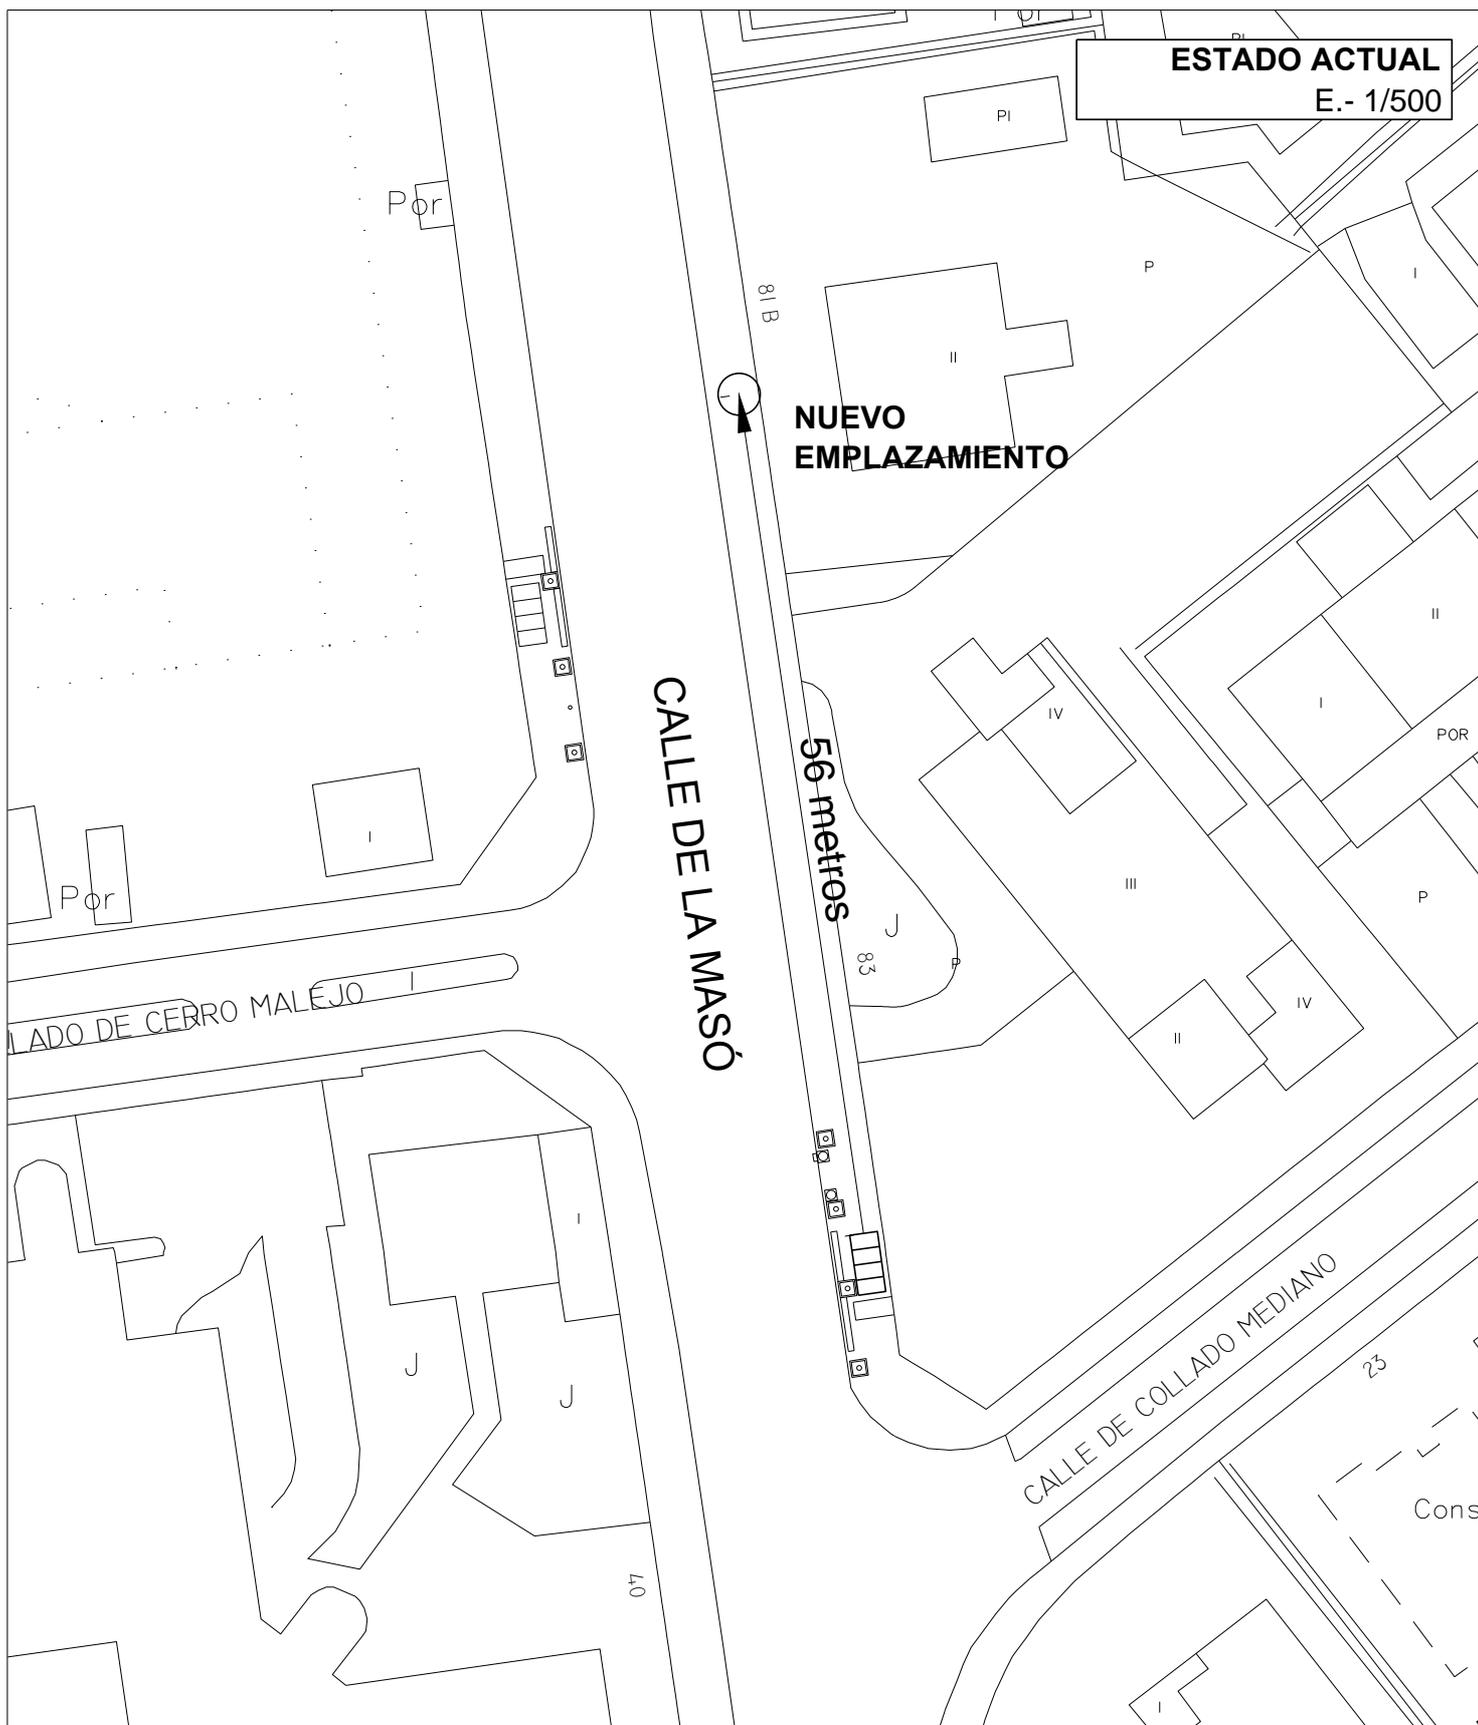

SE TRASLADA LA PARADA A LA ALTURA DEL Nº 81 DE LA MISMA CALLE, SEGÚN PLANO DE ESTADO REFORMADO


TIPO DE MEJORA: AMPLIACIÓN ACERA SOBRE ESTACIONAMIENTO SIN SEÑALIZAR

PARADA Nº 01743. c/ de la Masó nº 83. DISTRITO: FUENCARRAL

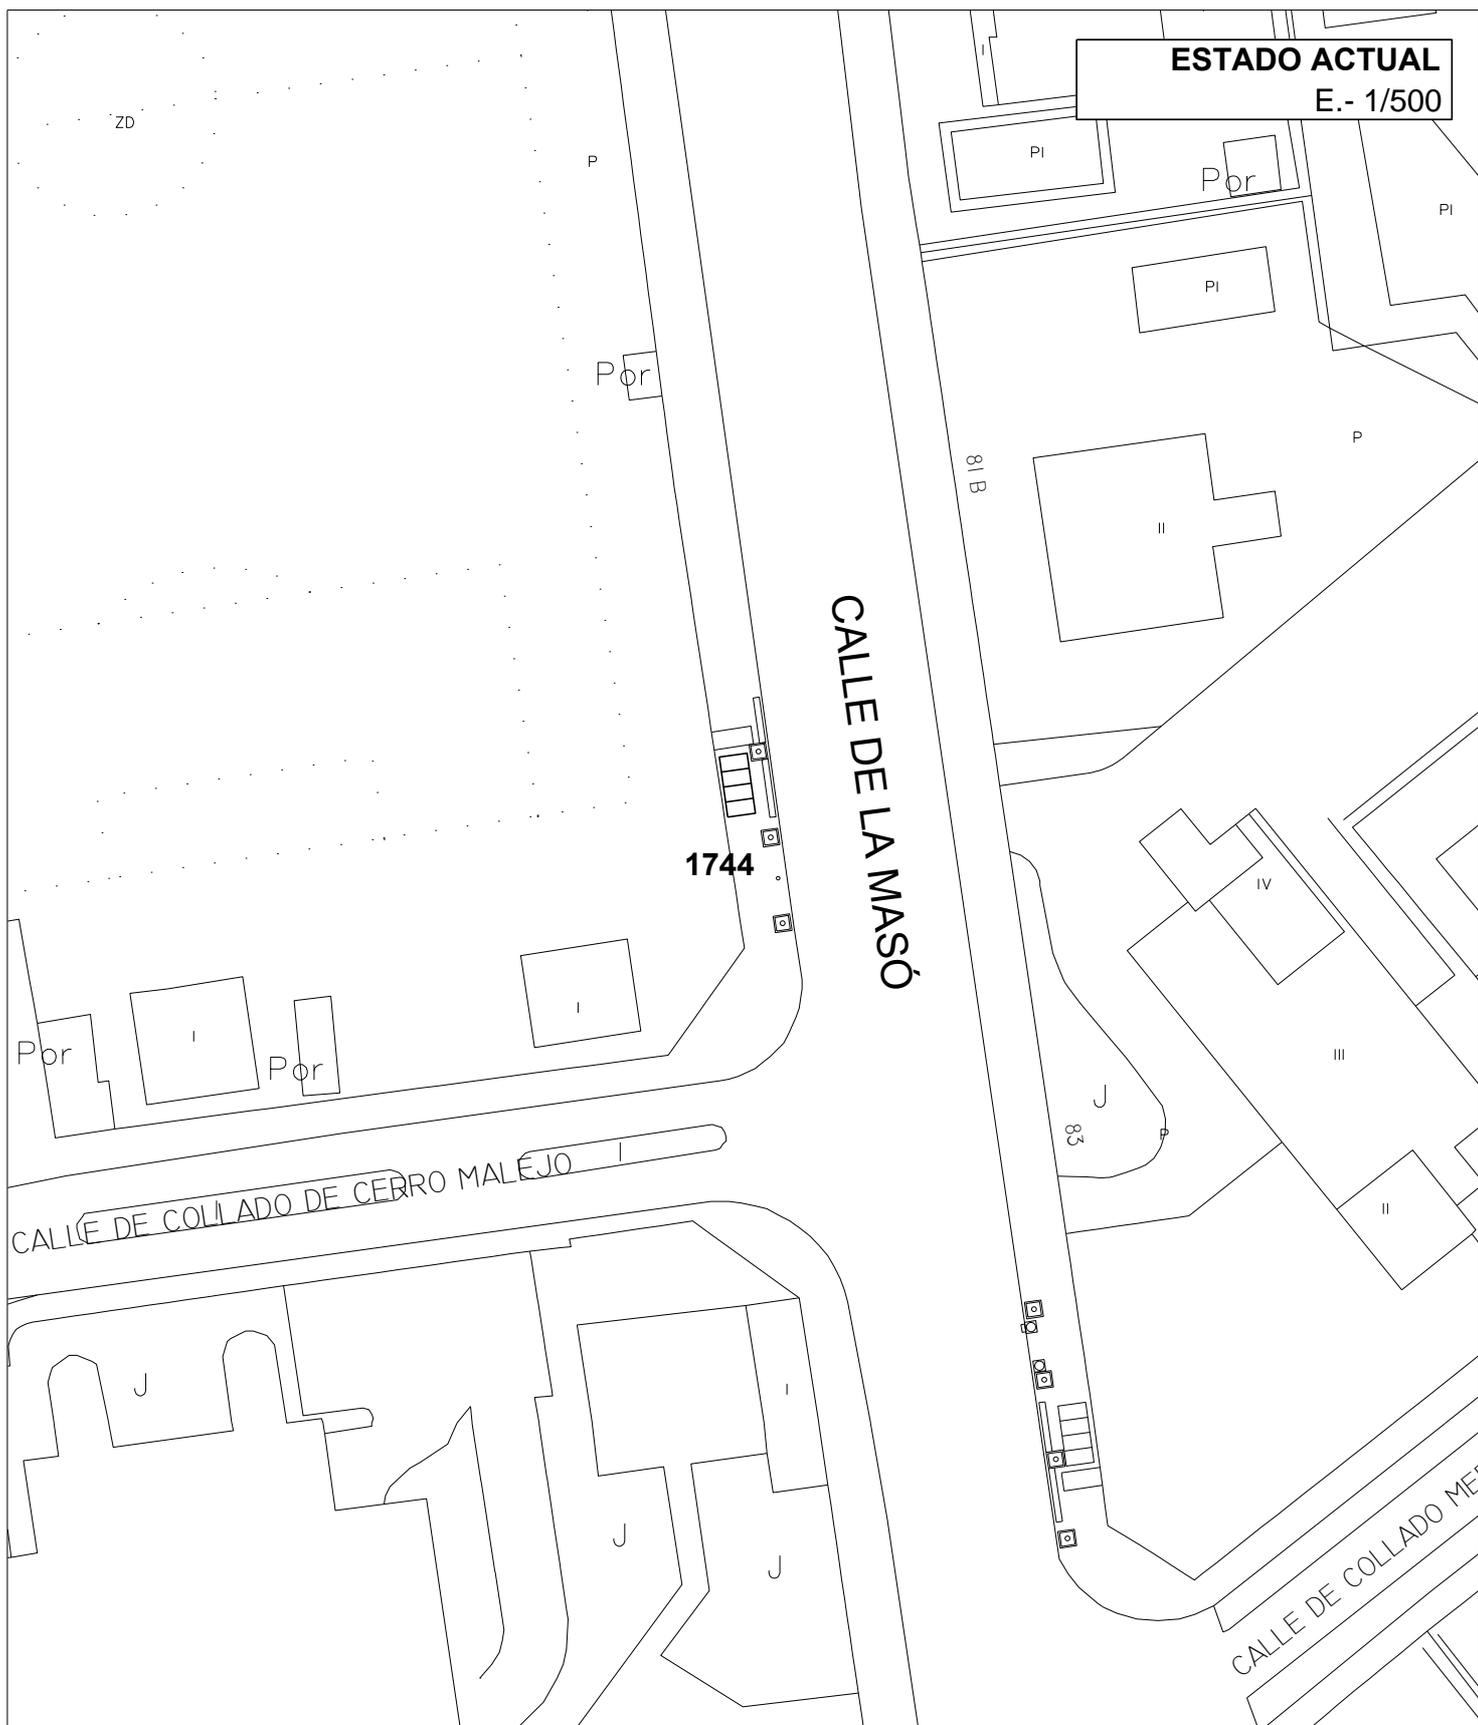

TIPO DE MEJORA: AMPLIACIÓN ACERA SOBRE ESTACIONAMIENTO SIN SEÑALIZAR

PARADA Nº 01744. c/ de la Masó con c/ Collado Cerro Malejo. DISTRITO: FUENCARRAL

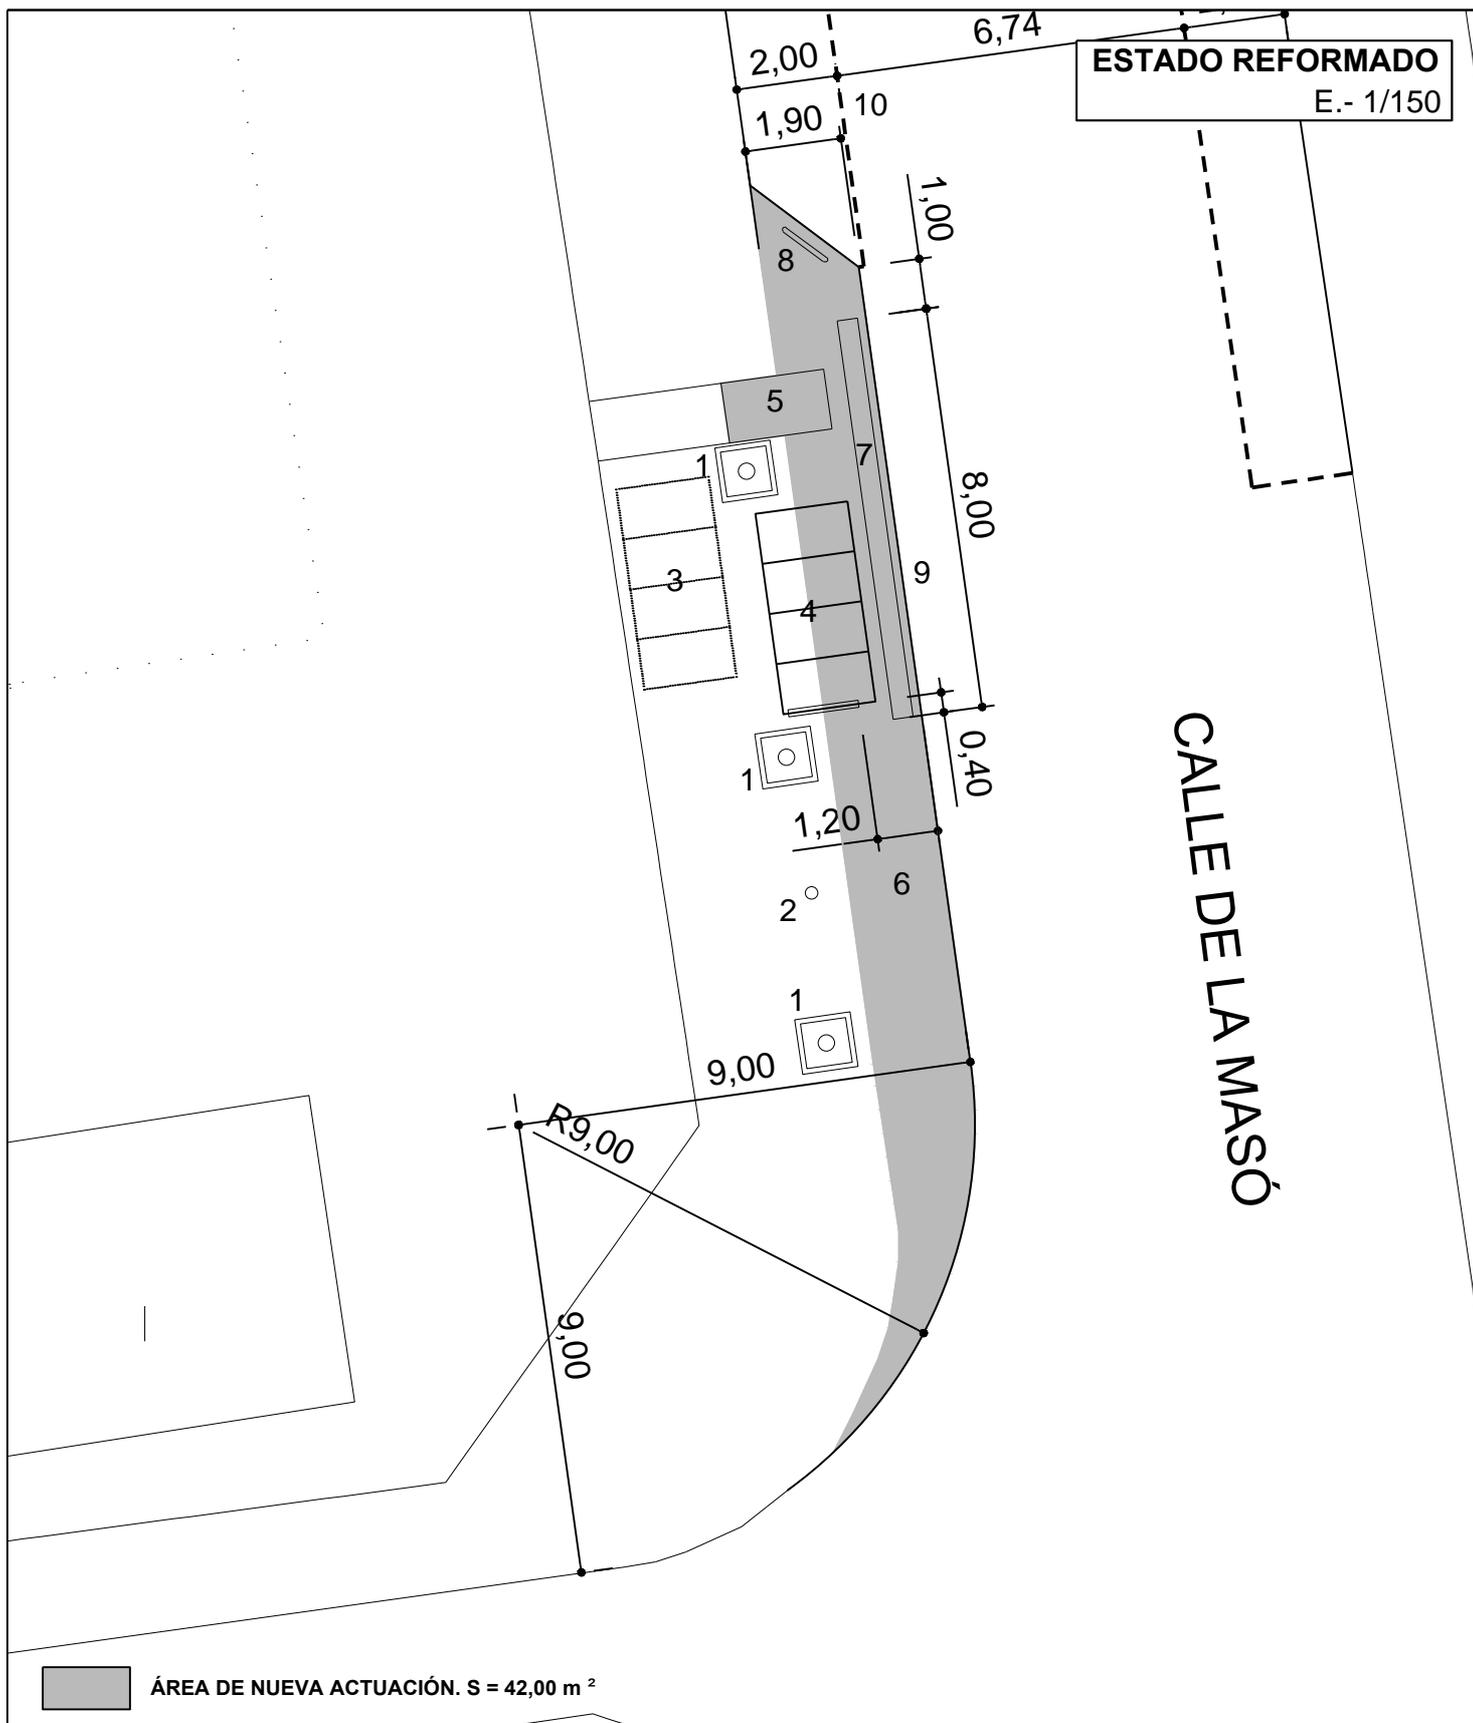

ESTADO REFORMADO
E.- 1/150


CALLE DE LA MASÓ

ÁREA DE NUEVA ACTUACIÓN. S = 42,00 m²


- | | |
|----------------------------------|---|
| 1. ALCORQUE EXISTENTE | 6. AVANCE DE ACERA |
| 2. FAROLA EXISTENTE | 7. BALDOSA TÁCTIL DE BOTONES |
| 3. MARQUESINA: ANTIGUA UBICACIÓN | 8. BANDEROLA DIRECCIONAL REFLECTANTE |
| 4. MARQUESINA: NUEVA UBICACIÓN | 9. NUEVO BORDILLO: ALTURA 12 cm. |
| 5. BALDOSA TÁCTIL DE BANDAS | 10. SEÑALIZACIÓN ESTACIONAMIENTO (AYTO) |

TIPO DE MEJORA: AMPLIACIÓN ACERA SOBRE ESTACIONAMIENTO SIN SEÑALIZAR

PARADA Nº 01744. c/ de la Masó con c/ Collado Cerro Malejo. DISTRITO: FUENCARRAL

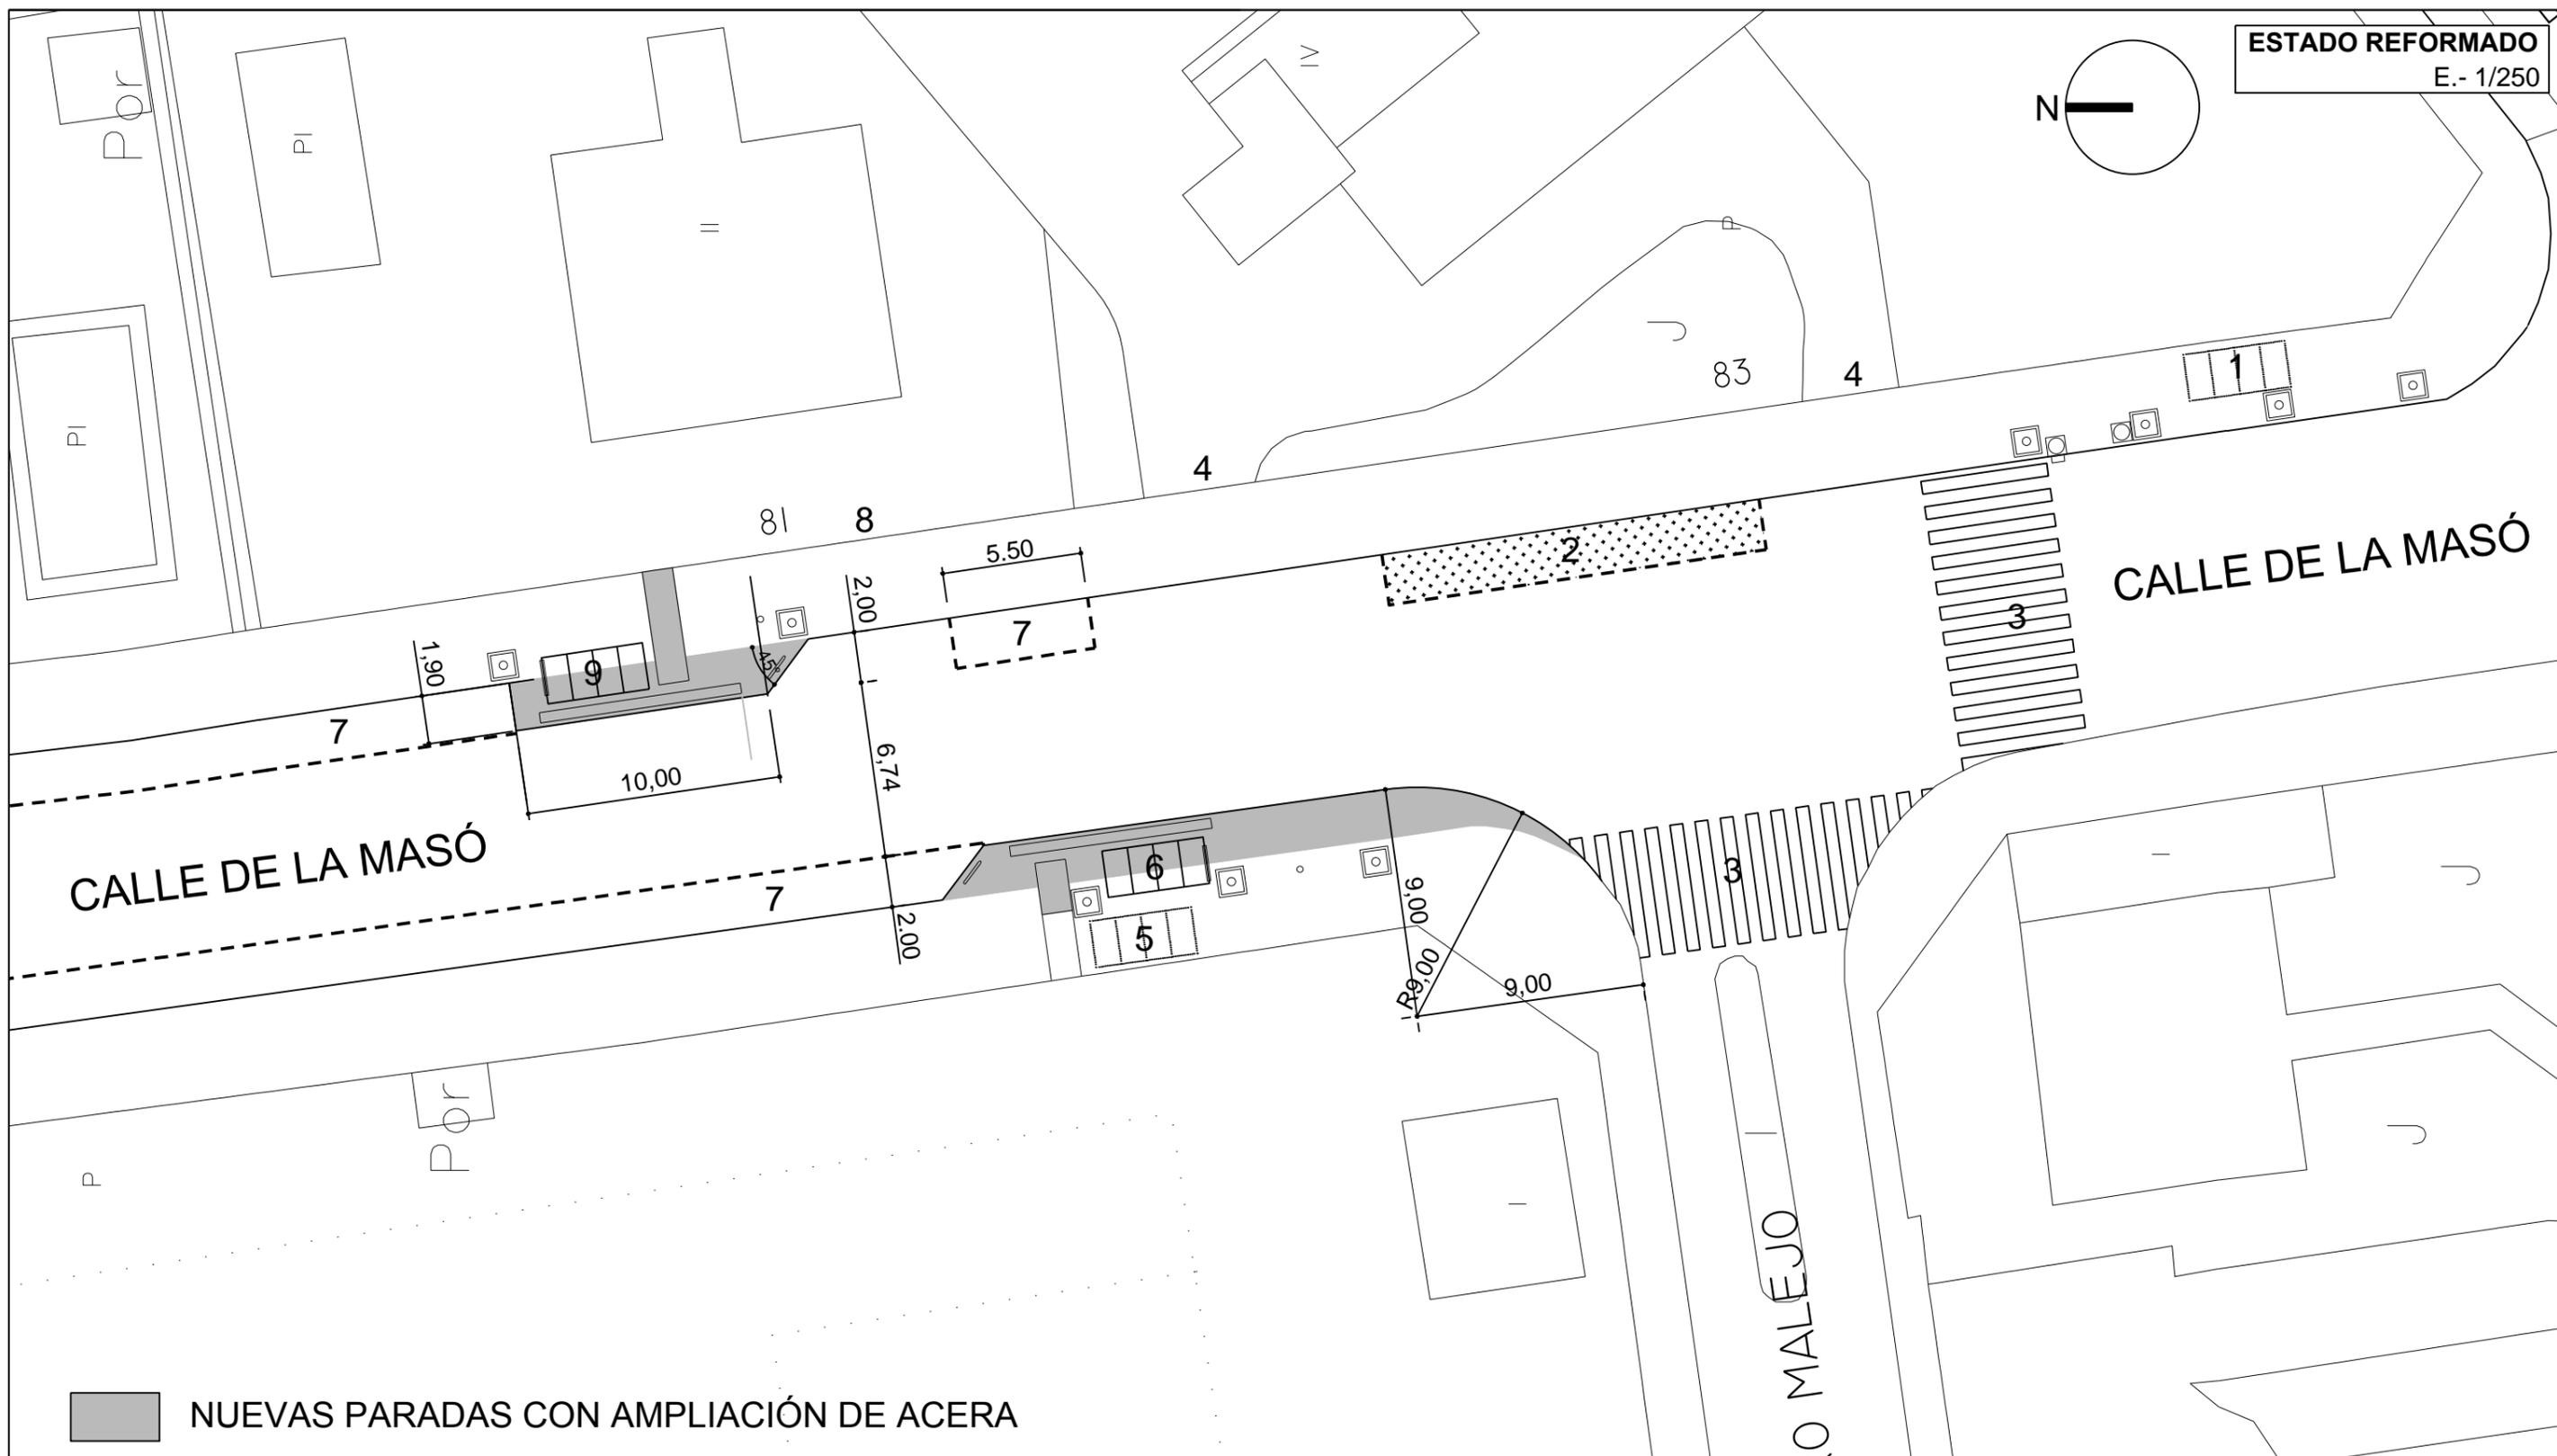

ESTADO REFORMADO
E.- 1/250

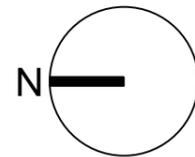

CALLE DE LA MASÓ

CALLE DE LA MASÓ

CALLE MALEJO

■ NUEVAS PARADAS CON AMPLIACIÓN DE ACERA


- 1. ANTIGUA PARADA 1743 A TRASLADAR
- 2. PARADA TAXIS HOTEL (EXISTENTE)
- 3. PASO PEATONES (EXISTENTE)
- 4. VADO HOTEL (2 VADOS)

- 5. MARQUESINA 1744 (ANTIGUA UBICACIÓN)
- 6. MARQUESINA 1744 (NUEVA UBICACIÓN)
- 7. ESTACIONAMIENTO PÚBLICO (A SEÑALIZAR POR EL AYUNTAMIENTO)



- 8. VADO C/ LA MASÓ Nº 81
- 9. NUEVA PARADA 1743

TIPO DE MEJORA: AMPLIACIÓN ACERA SOBRE ESTACIONAMIENTO SIN SEÑALIZAR

PARADAS Nº 01743 y 01744. c/ de la Masó nº 81-83. DISTRITO: FUENCARRAL

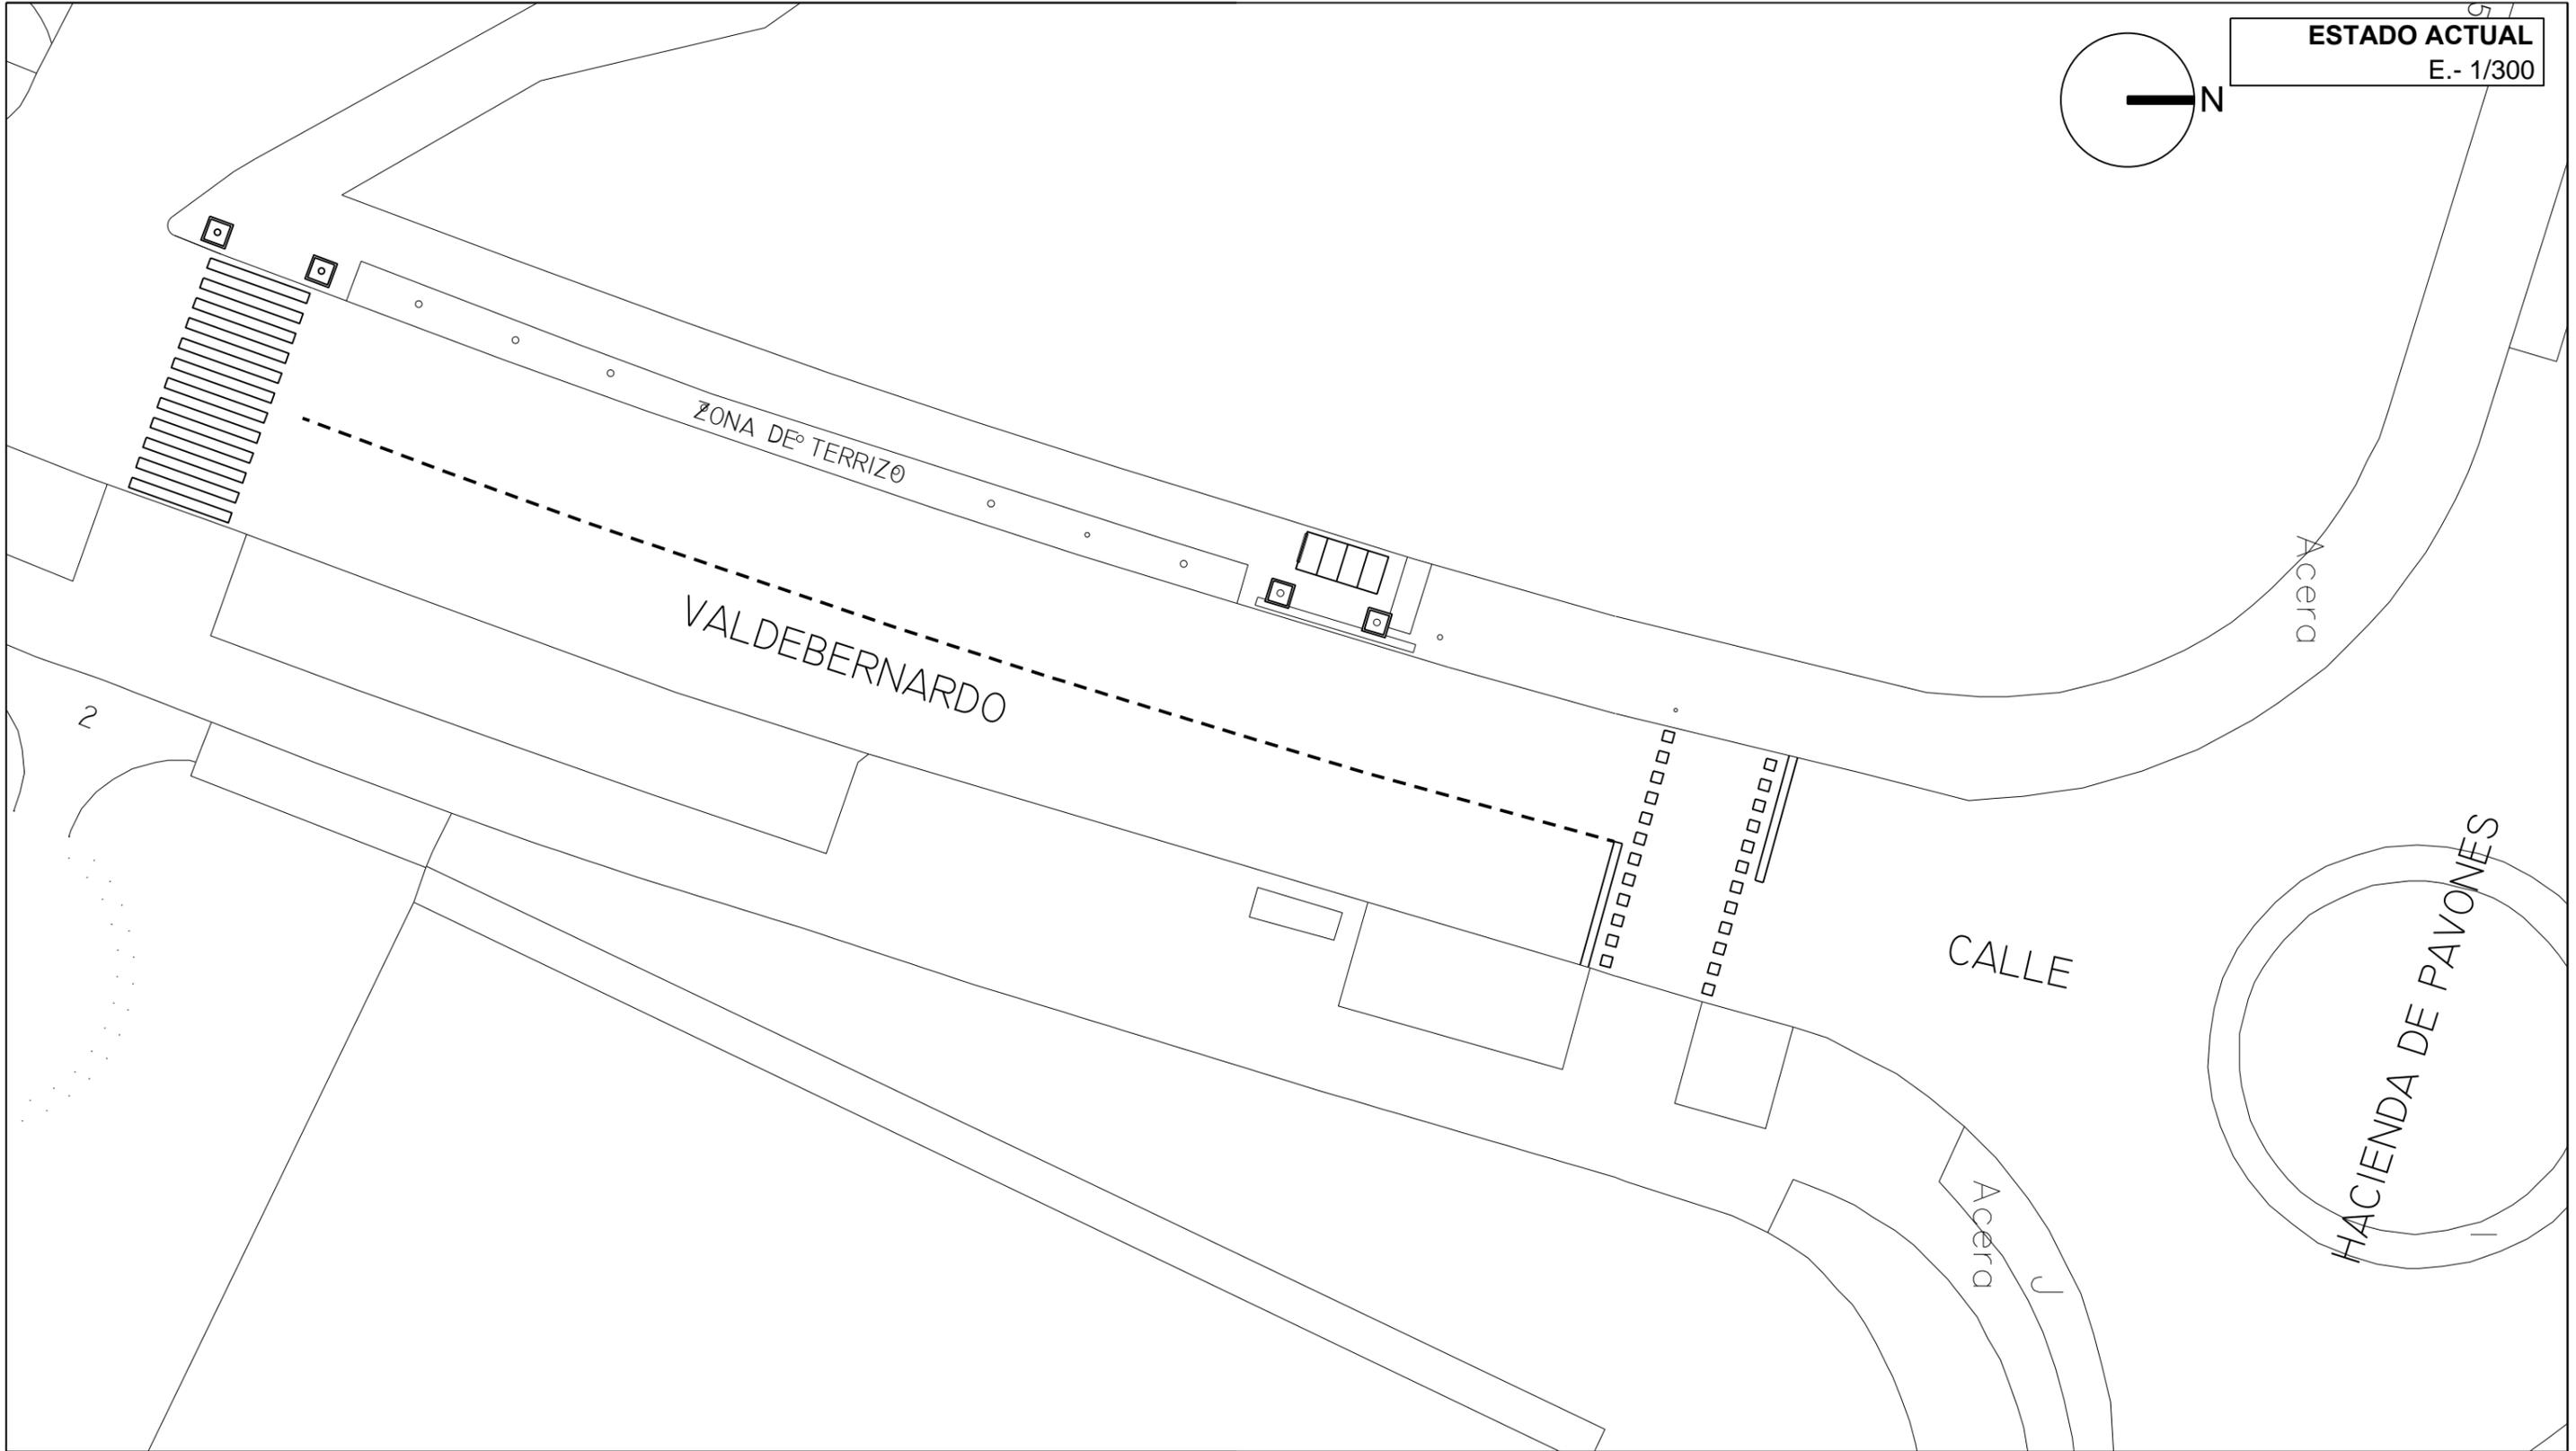

TIPO DE MEJORA: AMPLIACIÓN ACERA SOBRE ESTACIONAMIENTO SIN SEÑALIZAR
PARADA Nº 2001. c/ Valdebernardo con c/ Hacienda de Pavones. DISTRITO: MORATALAZ

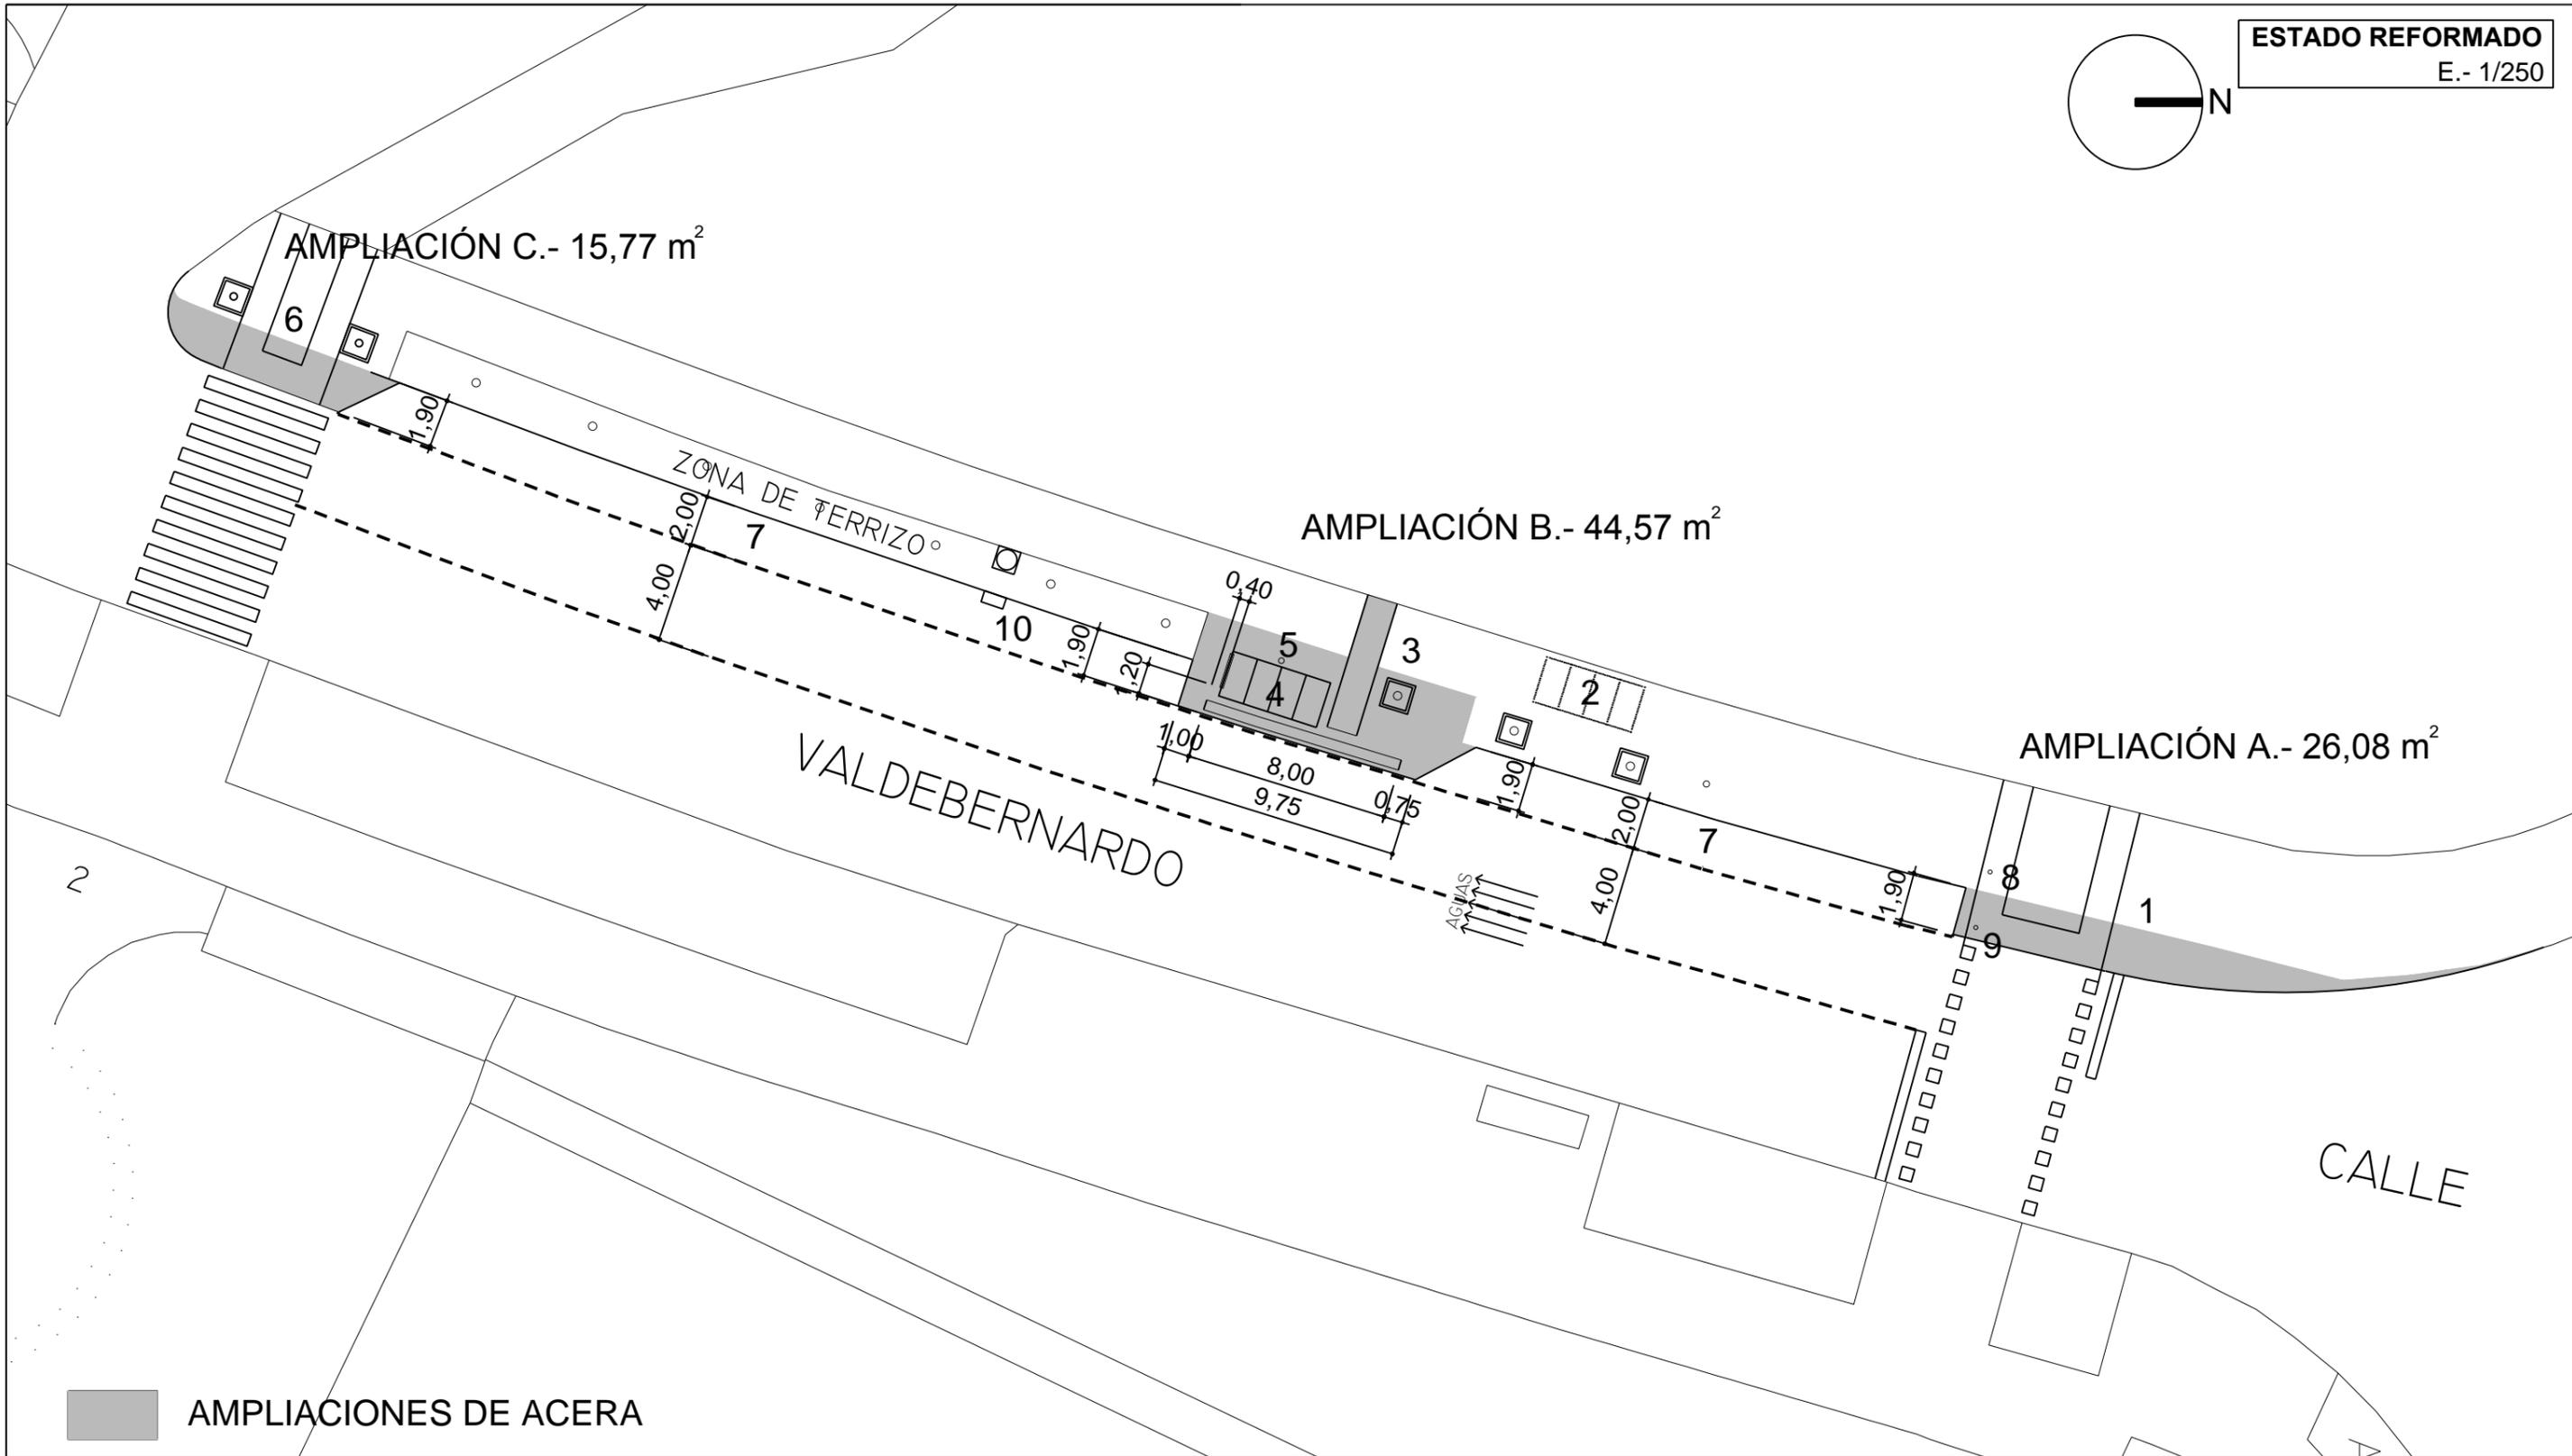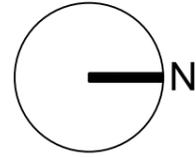

- 1. AMPLIACIÓN ACERA PARA PASO DE PEATONES
- 2. ANTIGUA UBICACIÓN PARADA 2001
- 3. AMPLIACIÓN DE ACERA PARA NUEVA PARADA
- 4. NUEVA UBICACIÓN PARADA 2001

- 5. ÁRBOL PEQUEÑO PORTE (RETIRAR)
- 6. AMPLIACIÓN ACERA PARA PASO DE PEATONES
- 7. ESTACIONAMIENTO PÚBLICO (A SEÑALIZAR POR EL AYUNTAMIENTO)

- 8. ANTIGUA UBICACIÓN DE SEMÁFORO
- 9. NUEVA UBICACIÓN DE SEMÁFORO
- 10. IMBORNAL EXISTENTE

TIPO DE MEJORA: AMPLIACIÓN ACERA SOBRE ESTACIONAMIENTO SIN SEÑALIZAR

PARADA Nº 2001. c/ Valdebernardo con c/ Hacienda de Pavones. DISTRITO: MORATALAZ




- 1. MARQUESINA (CINCO MÓDULOS)
- 2. ALCORQUE
- 3. POZOS REGISTRO ALCANTARILLADO
- 4. IMBORNAL CON ABSORBEDERO

- 5. FAROLA
- 6. CONTENEDORES

TIPO DE MEJORA: AMPLIACIÓN DE ACERA SOBRE ESTACIONAMIENTO NO SEÑALIZADO

PARADA Nº 02073 Avenida de Palomeras, 131. DISTRITO: PUENTE DE VALLECAS

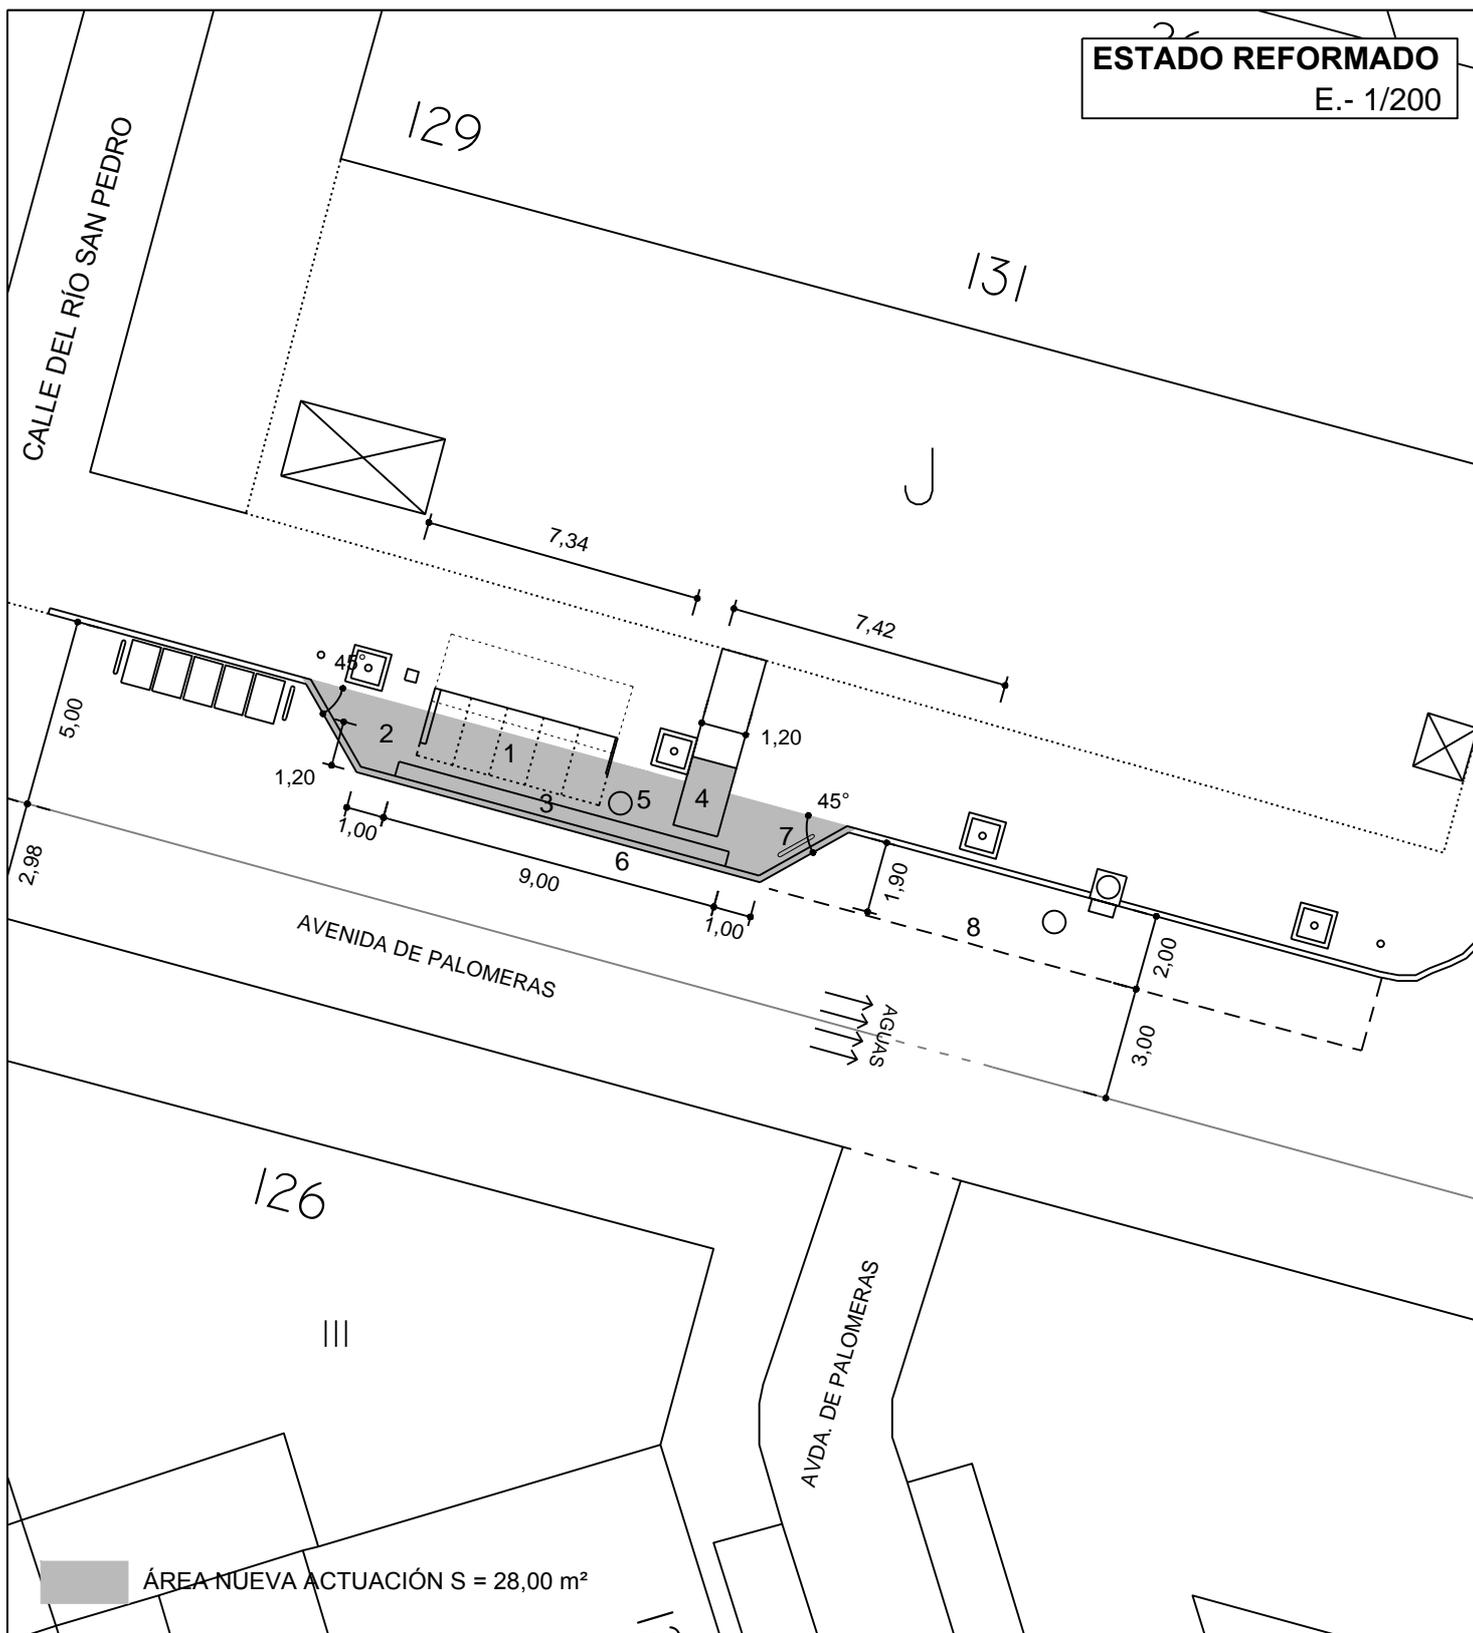

1. MARQUESINA (traslado)
2. AVANCE ACERA
3. BANDA PODOTÁCTIL DE BOTONES
4. BANDA PODOTÁCTIL DE ENCAMINAMIENTO
5. REGISTRO ALCANTARILLADO ACTUAL (ELEVAR TAPA)


6. BORDILLO ALTURA 12 cm
7. BANDEROLA DE SEÑALIZACIÓN
8. ESTACIONAMIENTO (a señalar por el Ayuntamiento)

TIPO DE MEJORA: AMPLIACIÓN DE ACERA SOBRE ESTACIONAMIENTO NO SEÑALIZADO

PARADA Nº 02073 Avenida de Palomeras, 131. DISTRITO: PUENTE DE VALLECAS

ESTADO ACTUAL

E.- 1/300

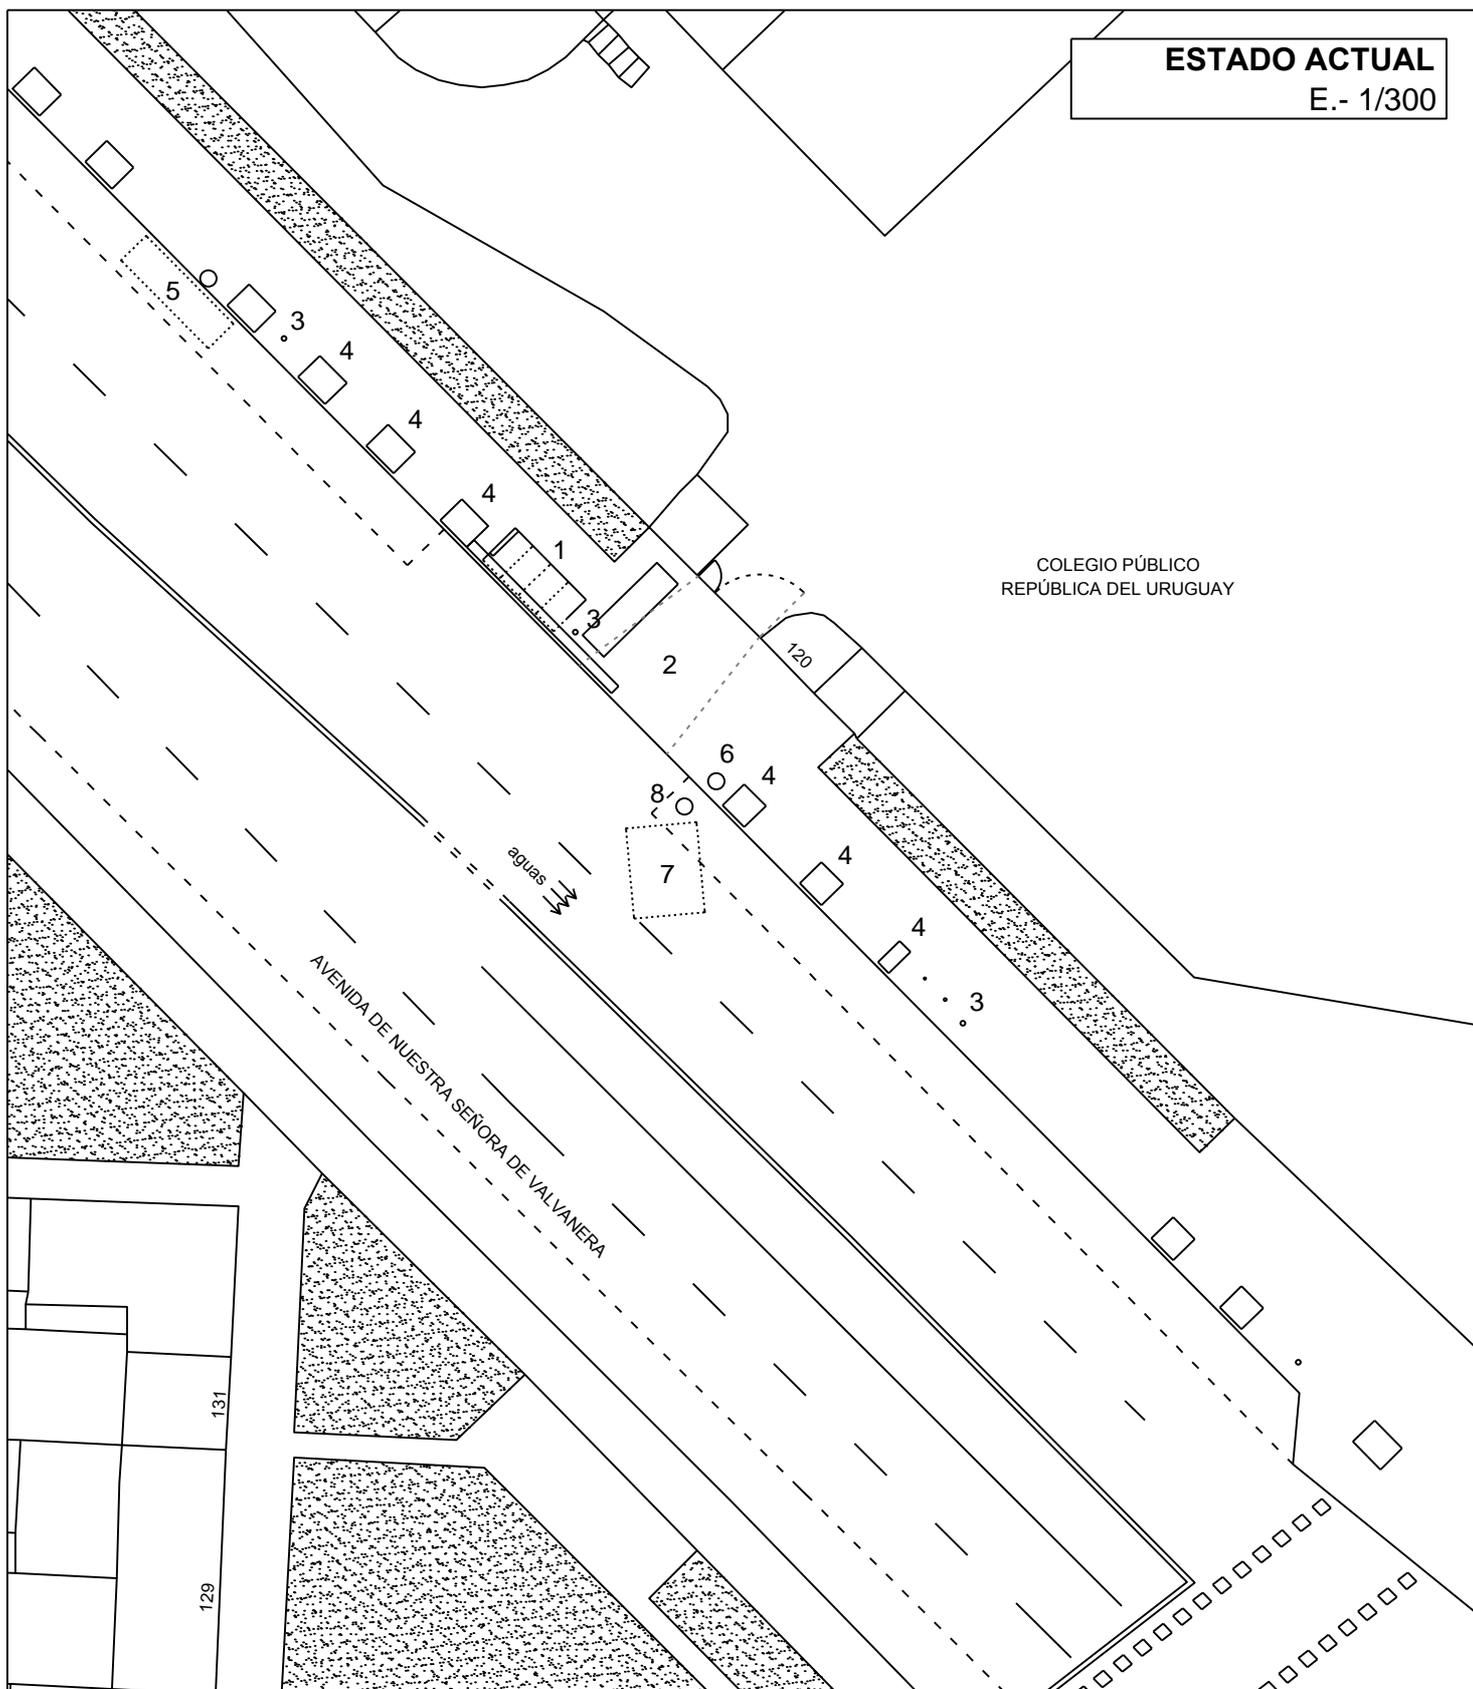

1. MARQUESINA ACTUAL

2. VADO COLEGIO PÚBLICO

3. FAROLA

4. ALCORQUE

5. CONTENEDORES

6. COLUMNA SECA METRO


7. VENTILACIÓN METRO

8. REGISTRO IBERDROLA

PARADA Nº 2553 AV. NUESTRA SEÑORA DE VALVANERA 118. DISTRITO: CARABANCHEL


ESTADO REFORMADO

E.- 1/200

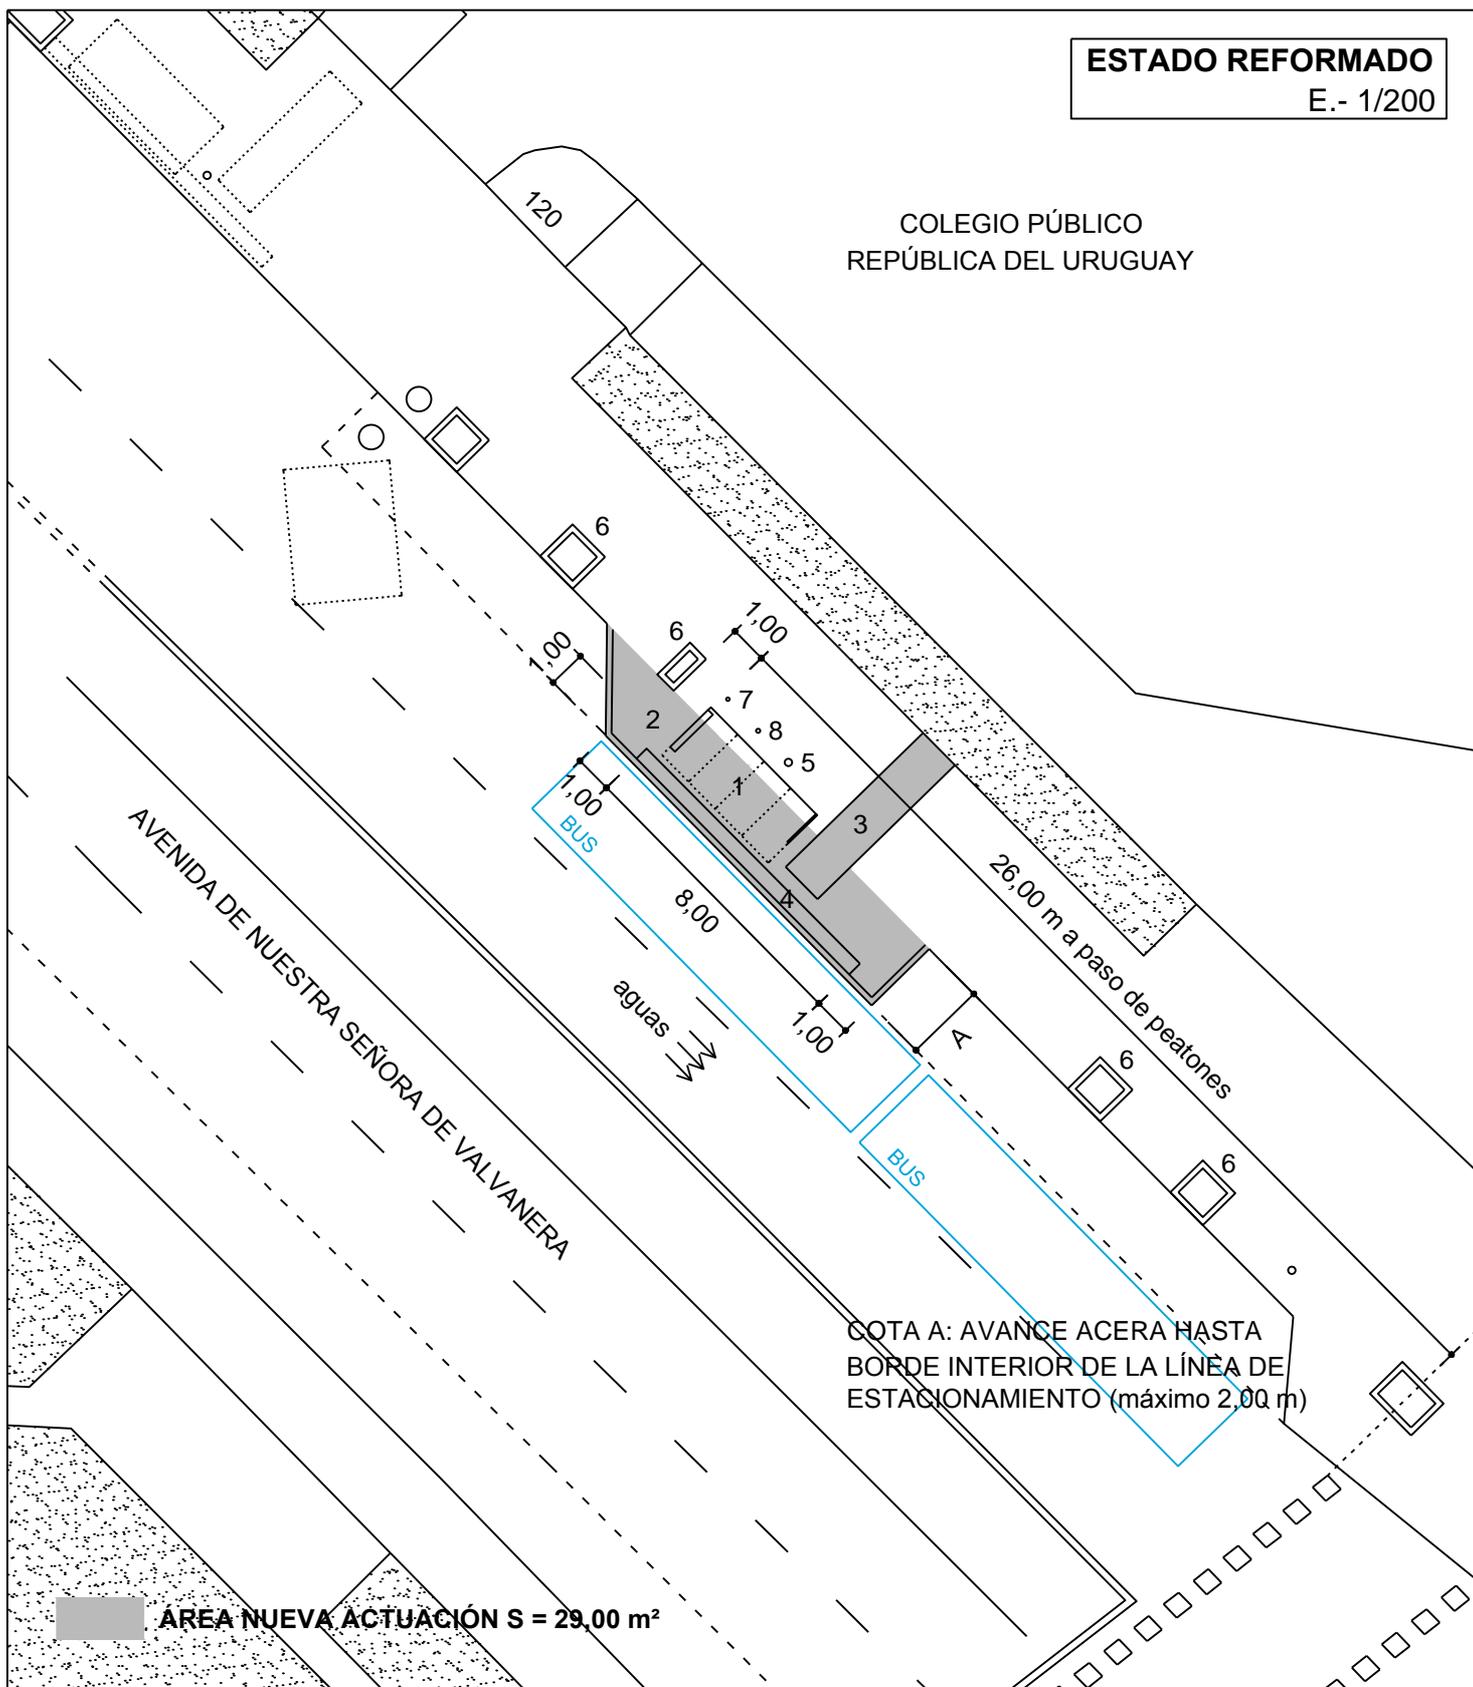 COLEGIO PÚBLICO
REPÚBLICA DEL URUGUAY


- | | |
|--------------------------------------|--------------------------------------|
| 1. NUEVA MARQUESINA (traslado) | 5. FAROLA EXISTENTE |
| 2. AVANCE ACERA | 6. ALCORQUES |
| 3. BALDOSA PODOTÁCTIL ENCAMINAMIENTO | 7. POSTE SEÑAL COLEGIO (a desplazar) |
| 4. BALDOSA PODOTÁCTIL BOTONES | 8. ANTIGUO POSTE DE LUZ (a eliminar) |

TIPO DE MEJORA: AMPLIACIÓN ACERA SOBRE ESTACIONAMIENTO SEÑALIZADO
PARADA Nº 2553 AV. NUESTRA SEÑORA DE VALVANERA 118. DISTRITO: CARABANCHEL

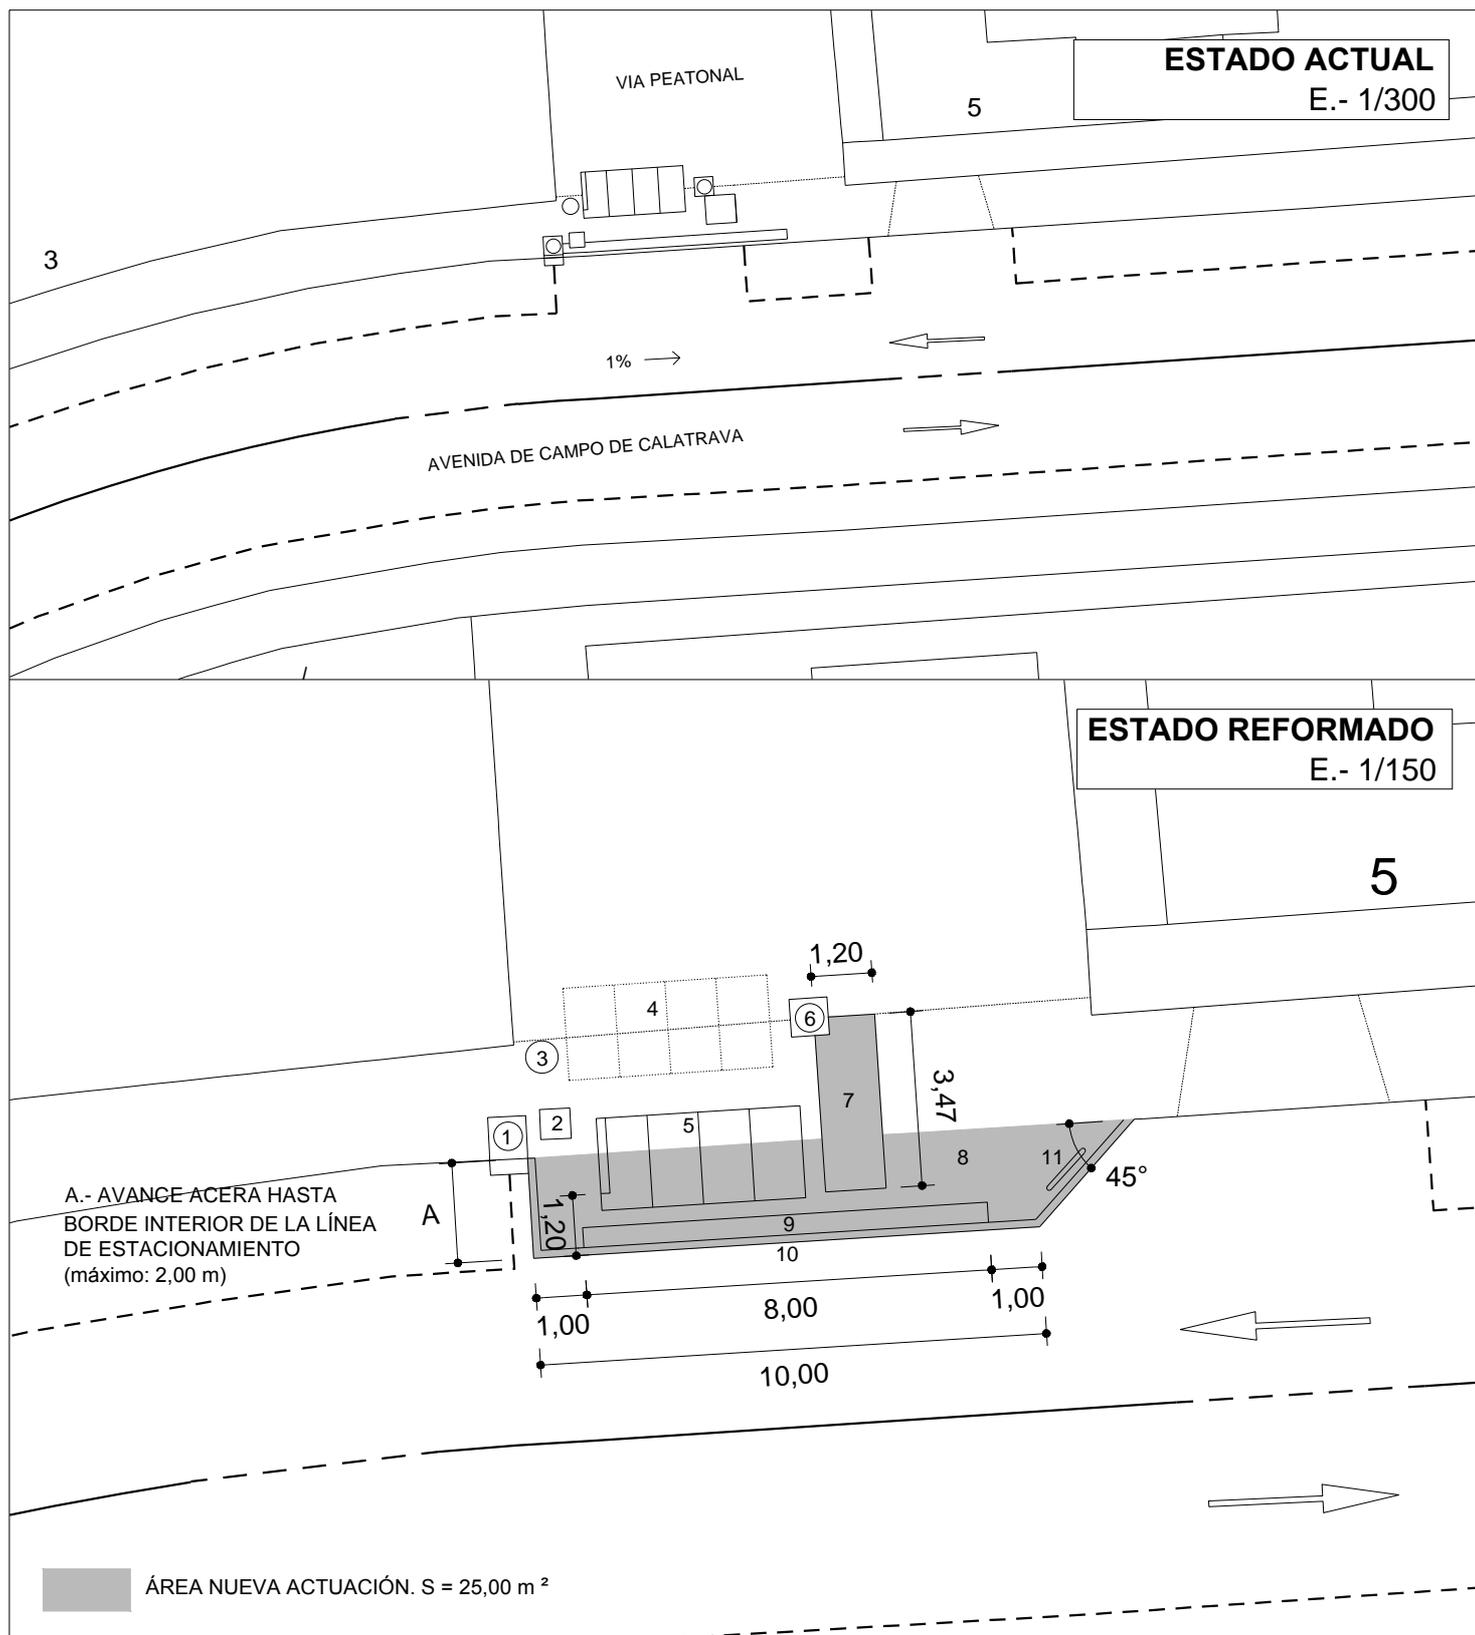


1. TAPA ALCANTARILLADO E IMBORNAL
2. REGISTRO TELEFONÍA
3. REGISTRO IBERDROLA
4. MARQUESINA: ANTIGUA UBICACIÓN
5. MARQUESINA: NUEVA UBICACIÓN

6. REGISTRO ALCANTARILLADO
7. BALDOSA TÁCTIL DE BANDAS
8. AVANCE ACERA
9. BALDOSA TÁCTIL DE BOTONES
10. NUEVO BORDILLO: ALTURA 12 cm
11. BANDEROLA DIRECCIONAL REFLECTANTE

TIPO DE MEJORA: AMPLIACIÓN ACERA SOBRE ESTACIONAMIENTO SEÑALIZADO

PARADA Nº 02684. c/ Campo de Calatrava - c/ Rocinante. DISTRITO: FUENCARRAL


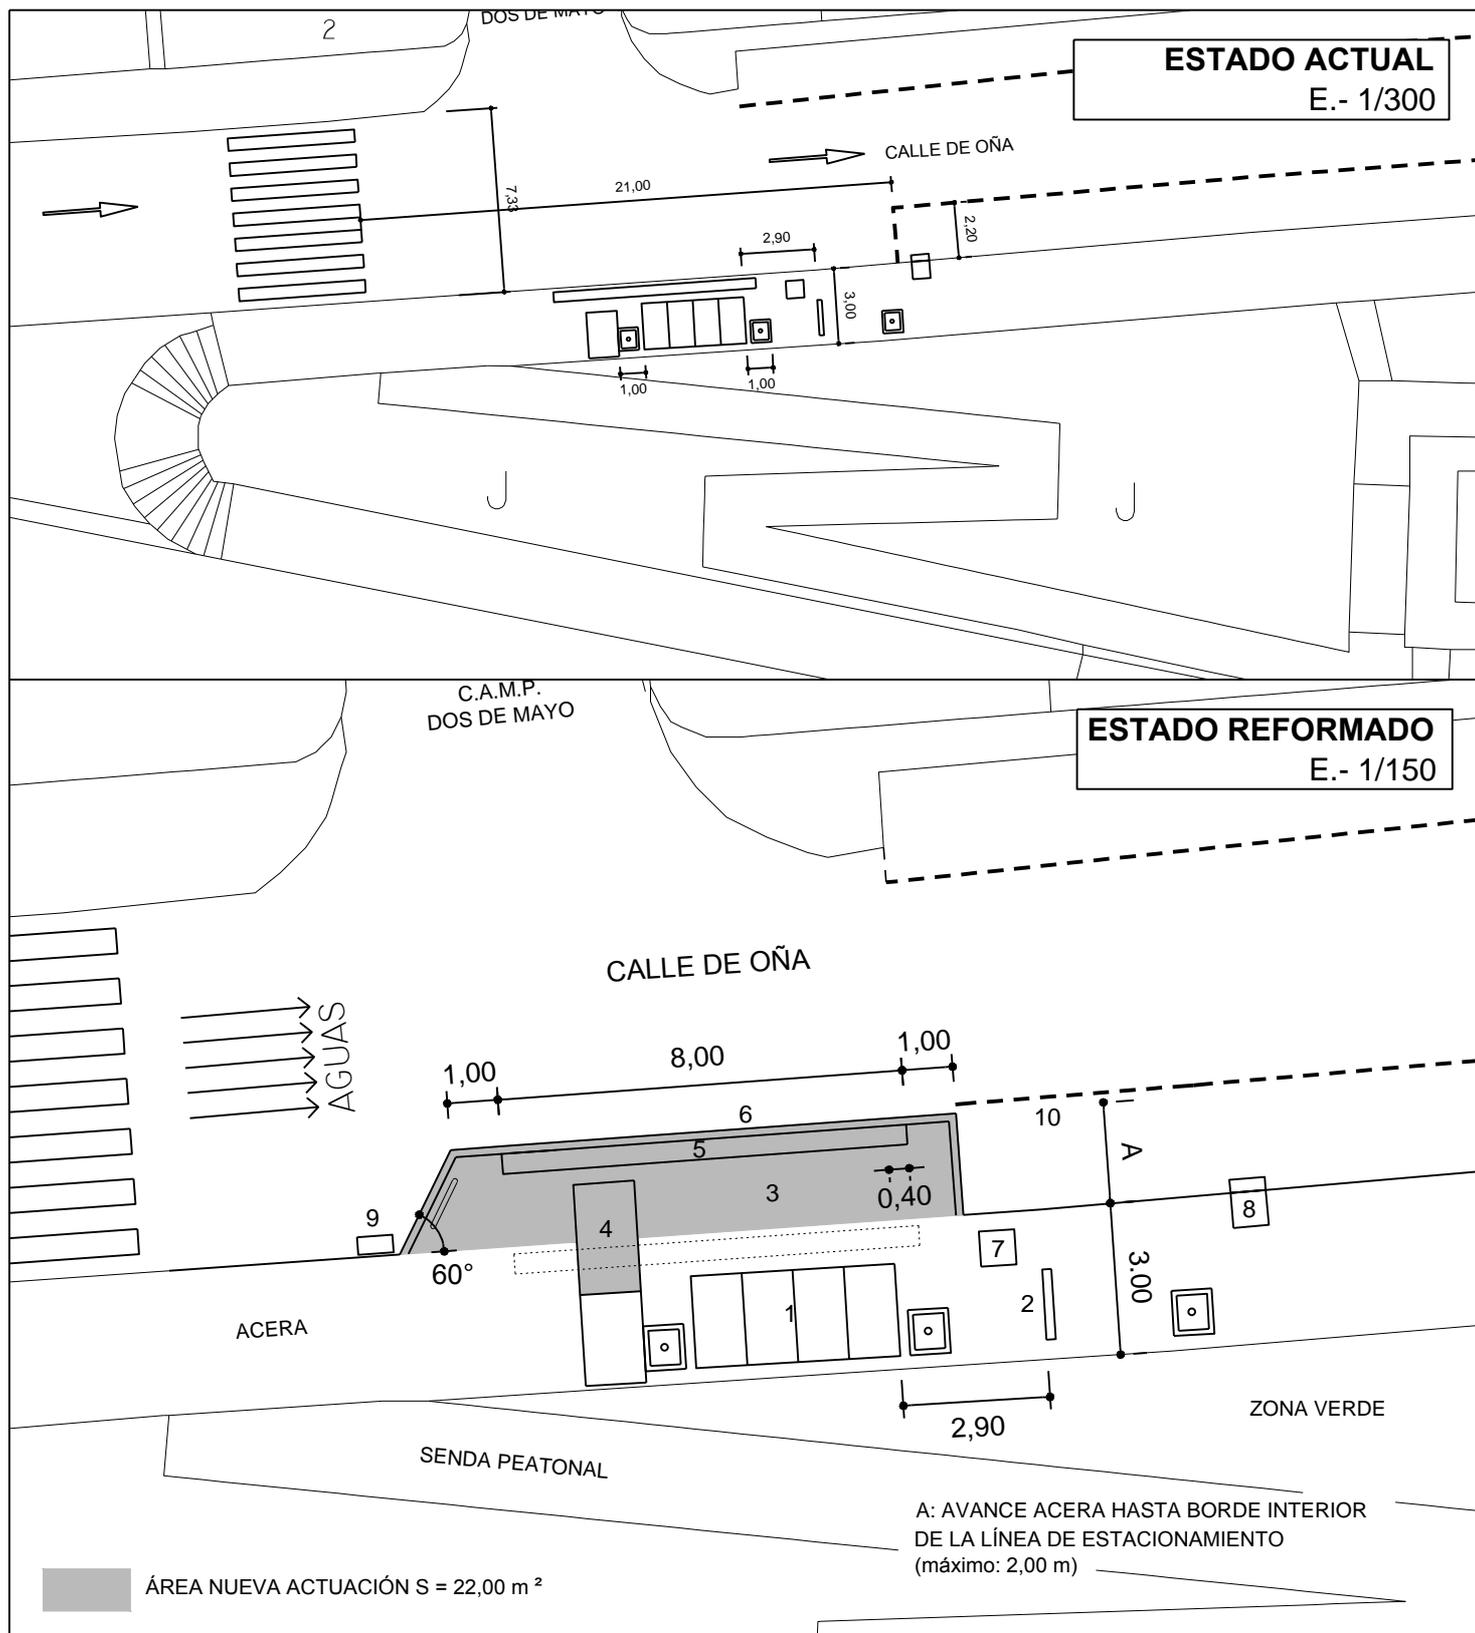


1. MARQUESINA (se mantiene ubicación)
2. M.U.P.I (se mantiene ubicación)
3. AVANCE ACERA
4. BALDOSA PODOTÁCTIL ENCAMINAMIENTO
5. BALDOSA PODOTÁCTIL BOTONES

6. NUEVO BORDILLO ALTURA 12 cm
7. ARQUETA ALUMBRADO EXISTENTE
8. IMBORNAL CON POZO ABSORBEDERO EXISTENTE
9. NUEVO IMBORNAL A CONECTAR CON LA RGS
10. PROLONGACIÓN BANDA APARCAMIENTO

TIPO DE MEJORA: AMPLIACIÓN DE ACERA SOBRE ESTACIONAMIENTO SEÑALIZADO

PARADA Nº 03254 c/ Oña s/n con Av. de Manteras. DISTRITO: FUENCARRAL

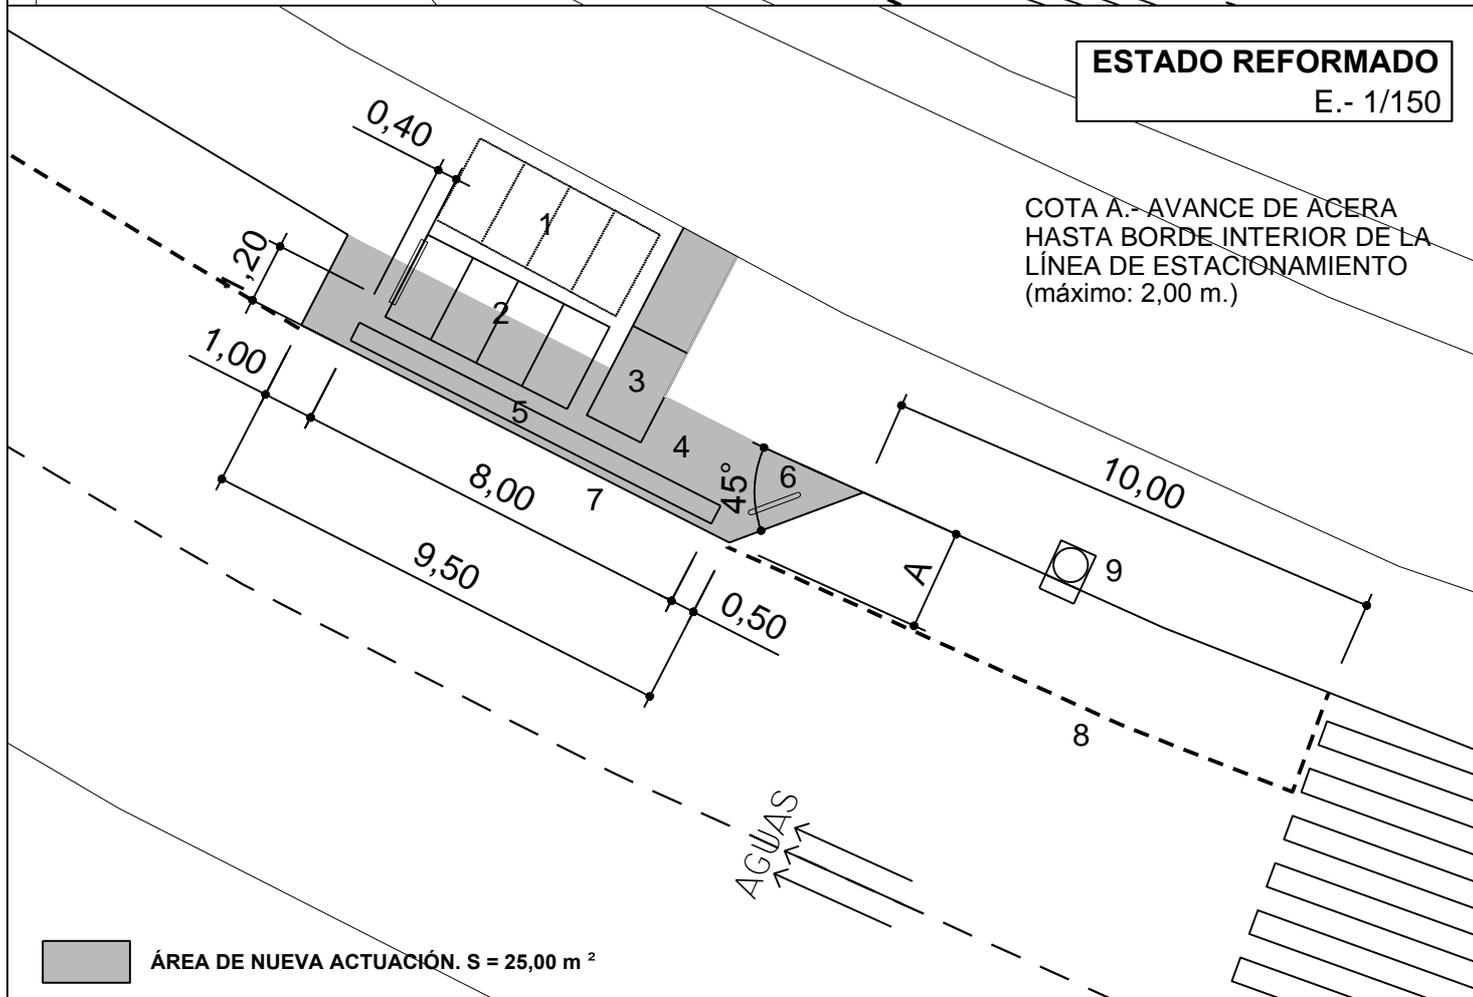
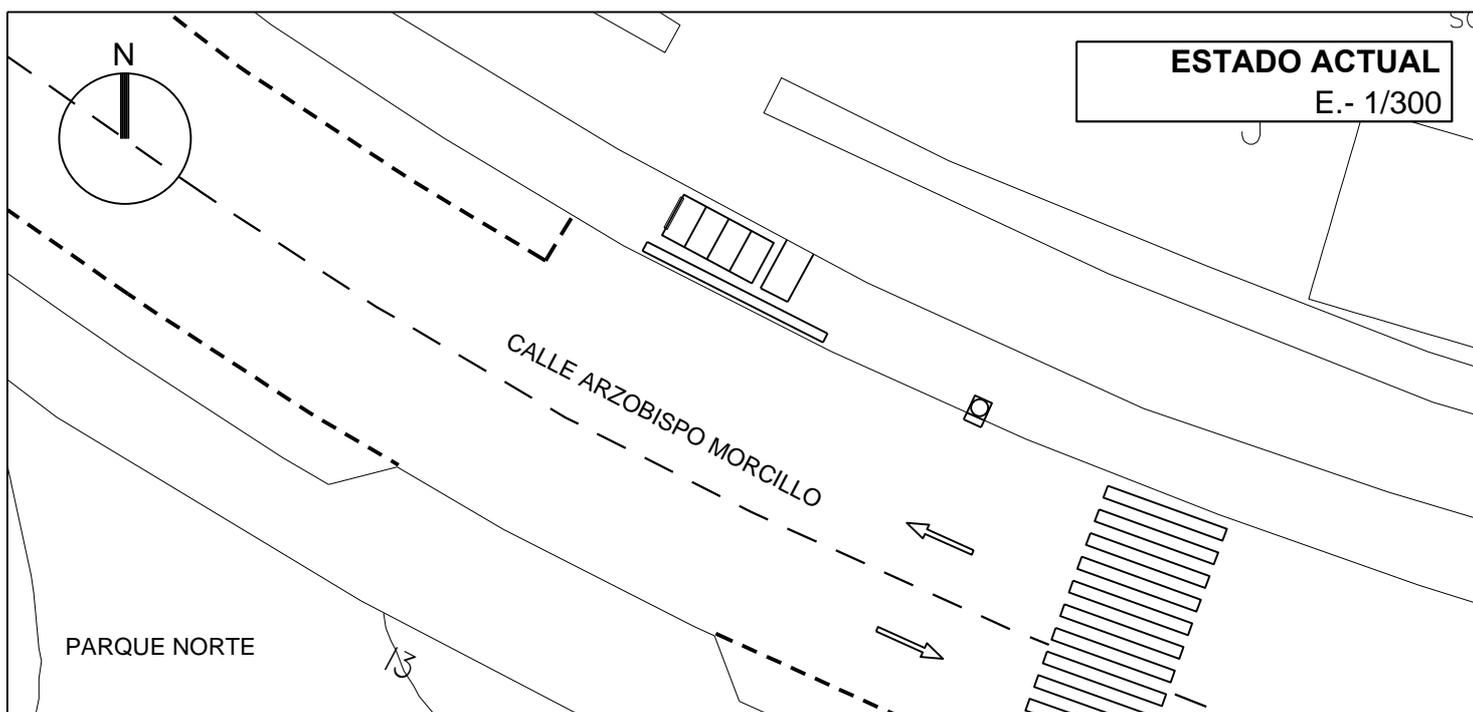


- 1. MARQUESINA: ANTIGUA UBICACIÓN
- 2. MARQUESINA: NUEVA UBICACIÓN
- 3. BALDOSA TÁCTIL DE BANDAS
- 4. AVANCE DE ACERA
- 5. BALDOSA TÁCTIL DE BOTONES

- 6. BANDEROLA DIRECCIONAL REFLECTANTE
- 7. NUEVO BORDILLO: ALTURA 12 cm.
- 8. NUEVA SEÑALIZACIÓN ESTACIONAMIENTO
- 9. IMBORNAL EXISTENTE RECOGIDA AGUAS

TIPO DE MEJORA: AMPLIACIÓN ACERA SOBRE ESTACIONAMIENTO SEÑALIZADO

PARADA Nº 03289. c/ Arzobispo Morcillo, frente al nº 22. DISTRITO: FUENCARRAL

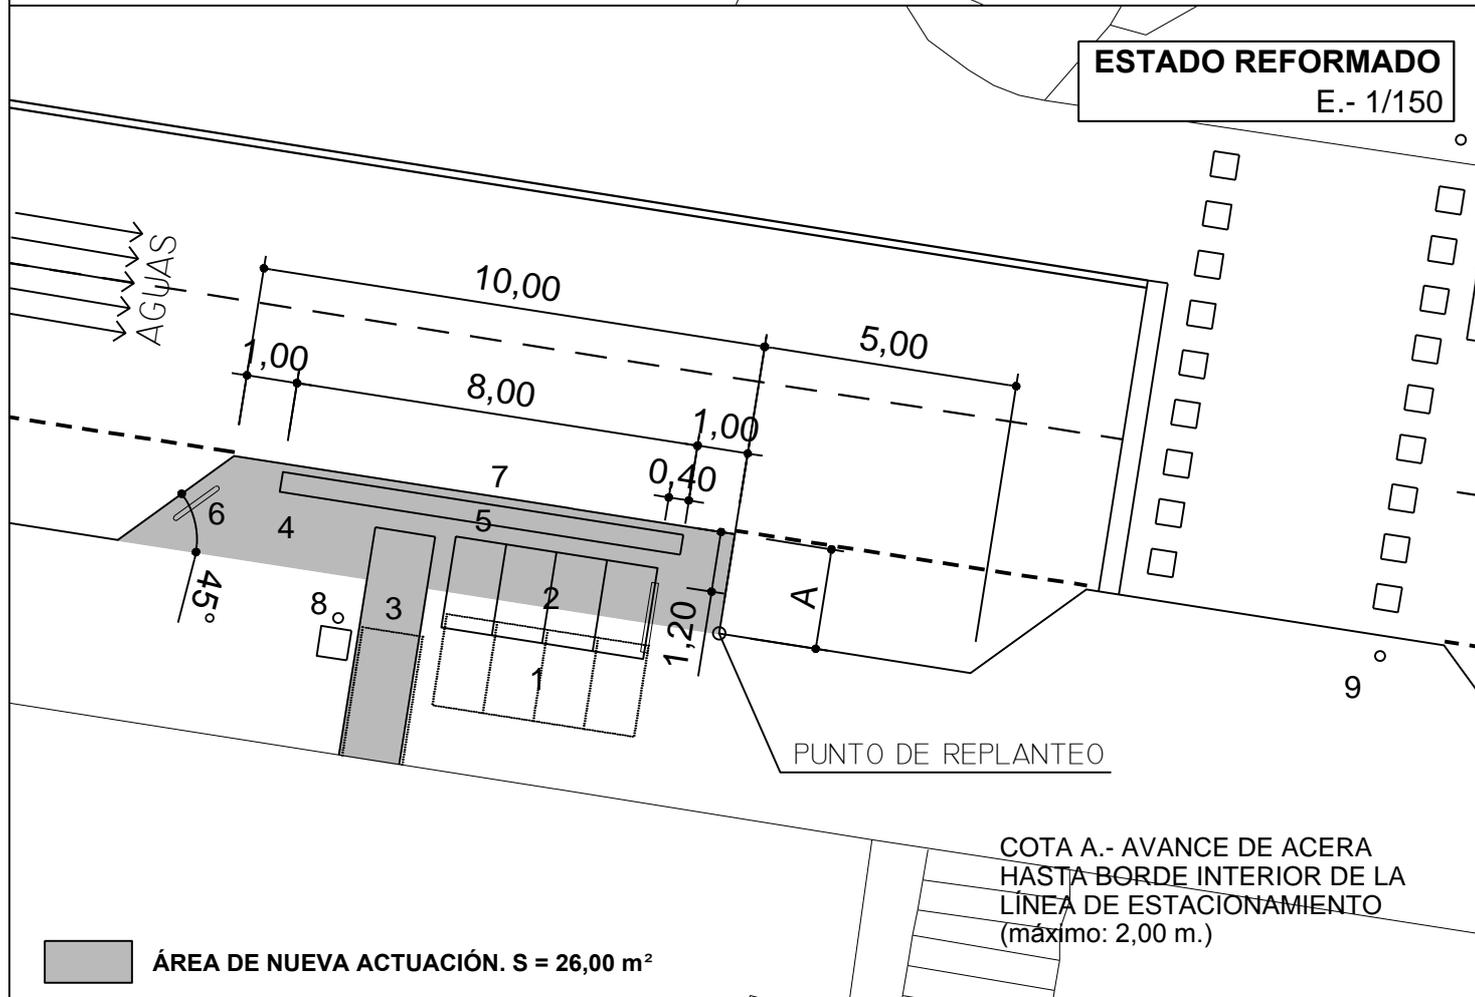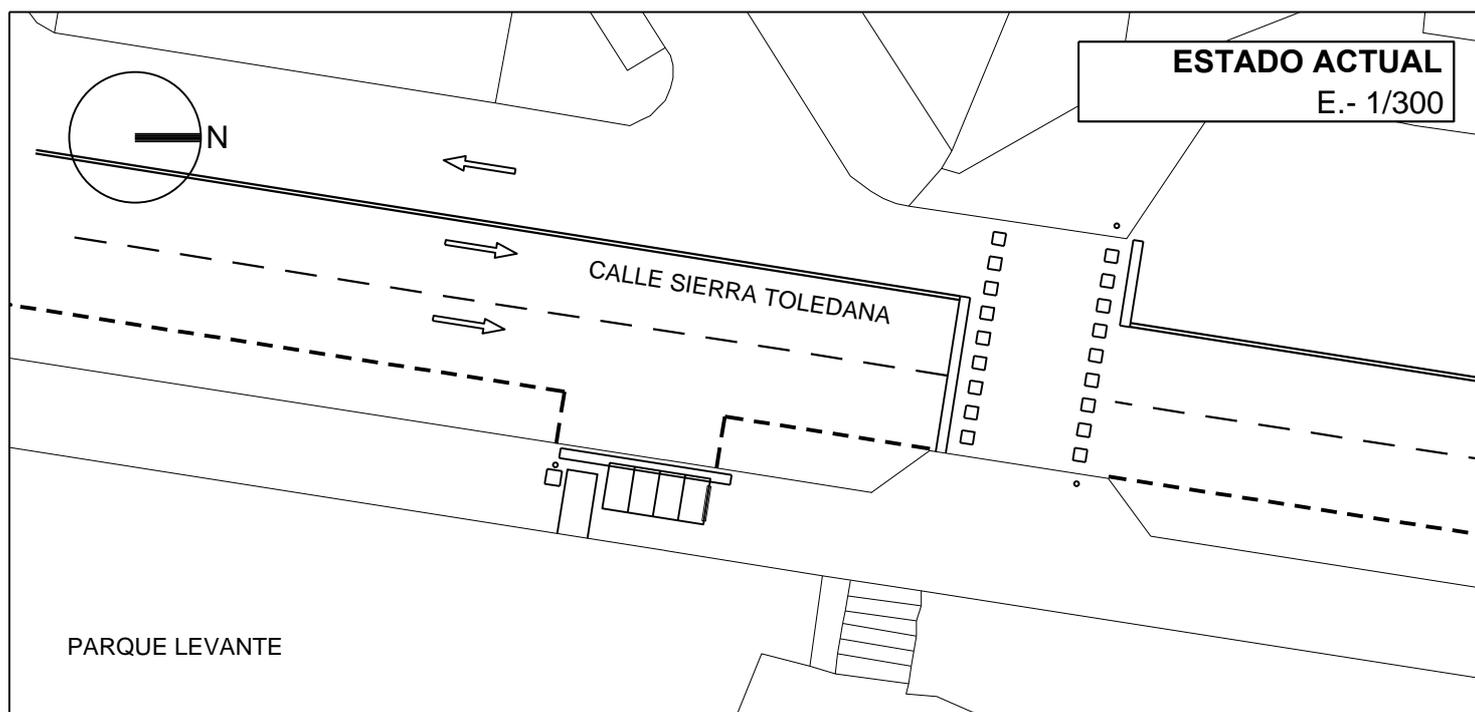


1. MARQUESINA: ANTIGUA UBICACIÓN
2. MARQUESINA: NUEVA UBICACIÓN
3. BALDOSA TÁCTIL DE BANDAS
4. AVANCE DE ACERA
5. BALDOSA TÁCTIL DE BOTONES


6. BANDEROLA DIRECCIONAL REFLECTANTE
7. NUEVO BORDILLO: ALTURA 12 cm.
8. FAROLA EXISTENTE
9. SEMÁFORO CON BÁCULO

TIPO DE MEJORA: AMPLIACIÓN ACERA SOBRE ESTACIONAMIENTO SEÑALIZADO

PARADA Nº 03315. c/ Sierra Toledana, frente al nº 1. DISTRITO: PUENTE DE VALLECAS

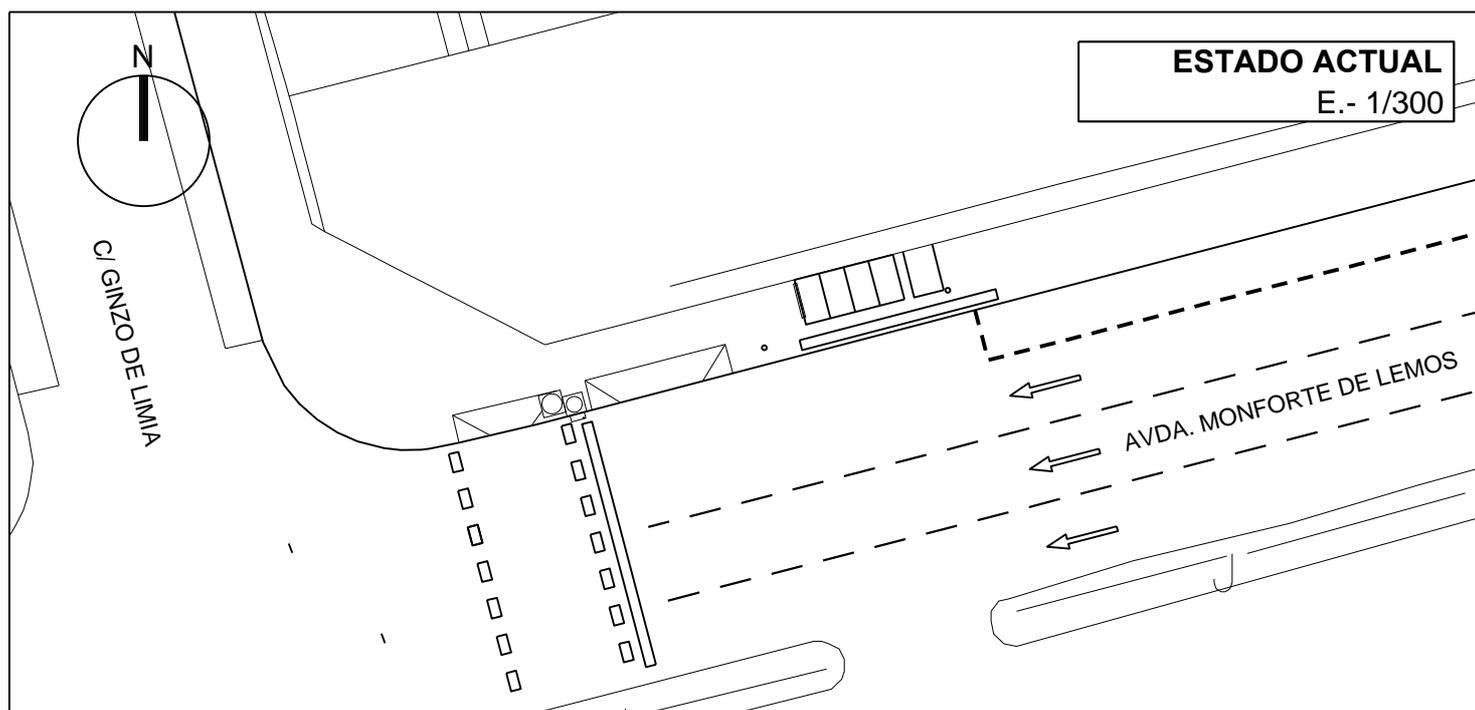
ESTADO ACTUAL

E.- 1/300

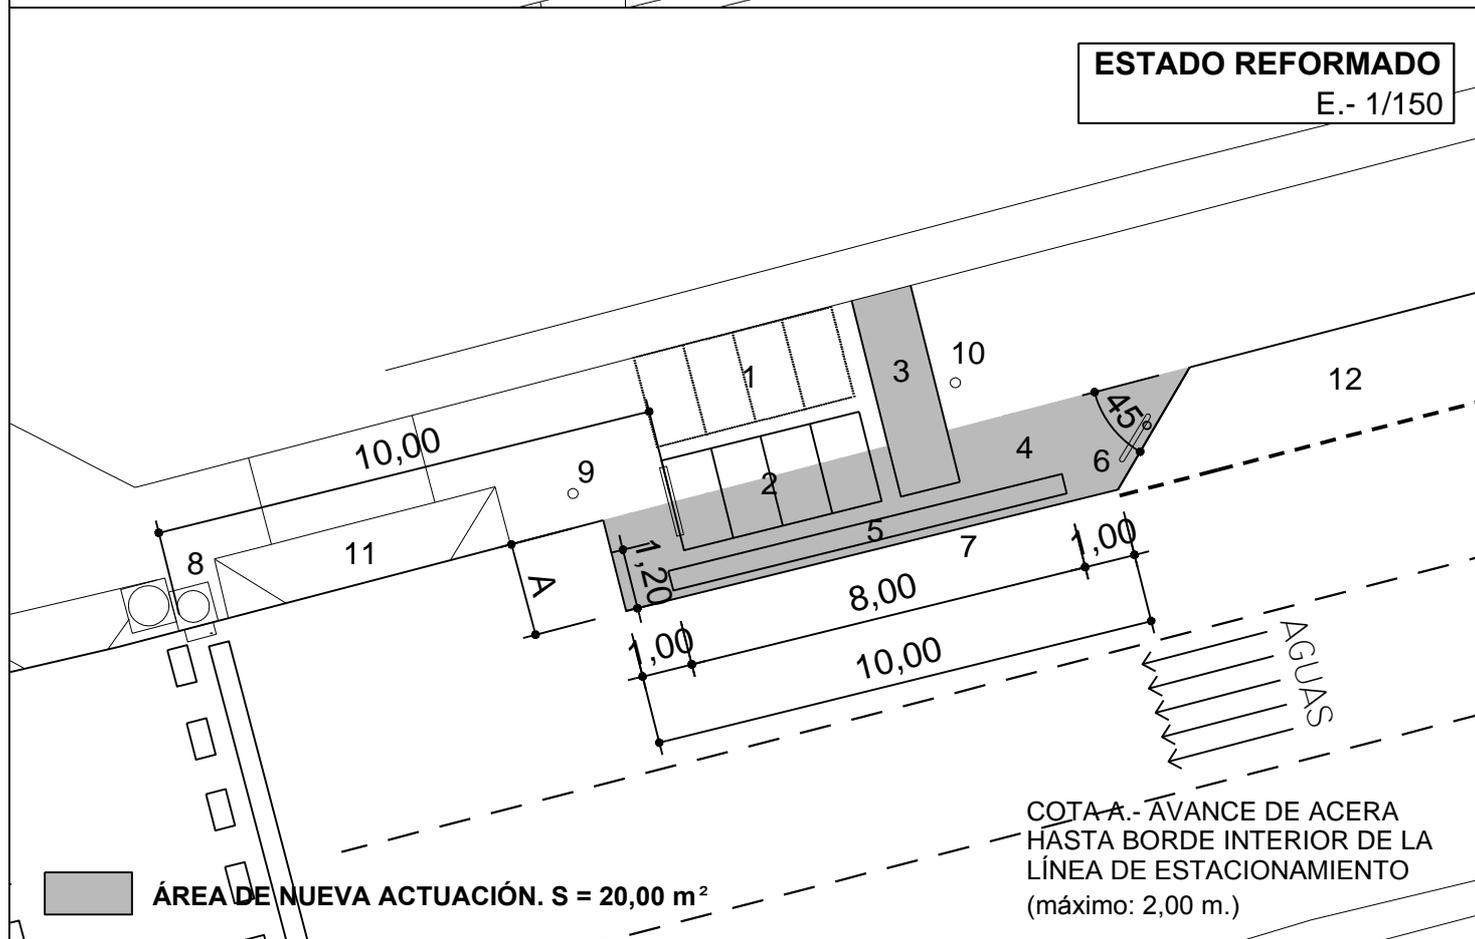
ESTADO REFORMADO

E.- 1/150


COTA A.- AVANCE DE ACERA
HASTA BORDE INTERIOR DE LA
LÍNEA DE ESTACIONAMIENTO
(máximo: 2,00 m.)

ÁREA DE NUEVA ACTUACIÓN. S = 20,00 m²

- | | |
|--------------------------------------|----------------------------------|
| 1. PARADA: ANTIGUA UBICACIÓN | 7. NUEVO BORDILLO: ALTURA 12 cm. |
| 2. PARADA: NUEVA UBICACIÓN | 8. IMBORNAL EXISTENTE |
| 3. BALDOSA TÁCTIL DE BANDAS | 9. FAROLA EXISTENTE |
| 4. AVANCE DE ACERA | 10. POSTE INFORMATIVO |
| 5. BALDOSA TÁCTIL DE BOTONES | 11. VADO |
| 6. BANDEROLA DIRECCIONAL REFLECTANTE | 12. ESTACIONAMIENTO SEÑALIZADO |

TIPO DE MEJORA: AMPLIACIÓN ACERA SOBRE ESTACIONAMIENTO SEÑALIZADO

PARADA Nº 03393. Avda. Monforte de Lemos con c/ Finisterre. DISTRITO: FUENCARRAL

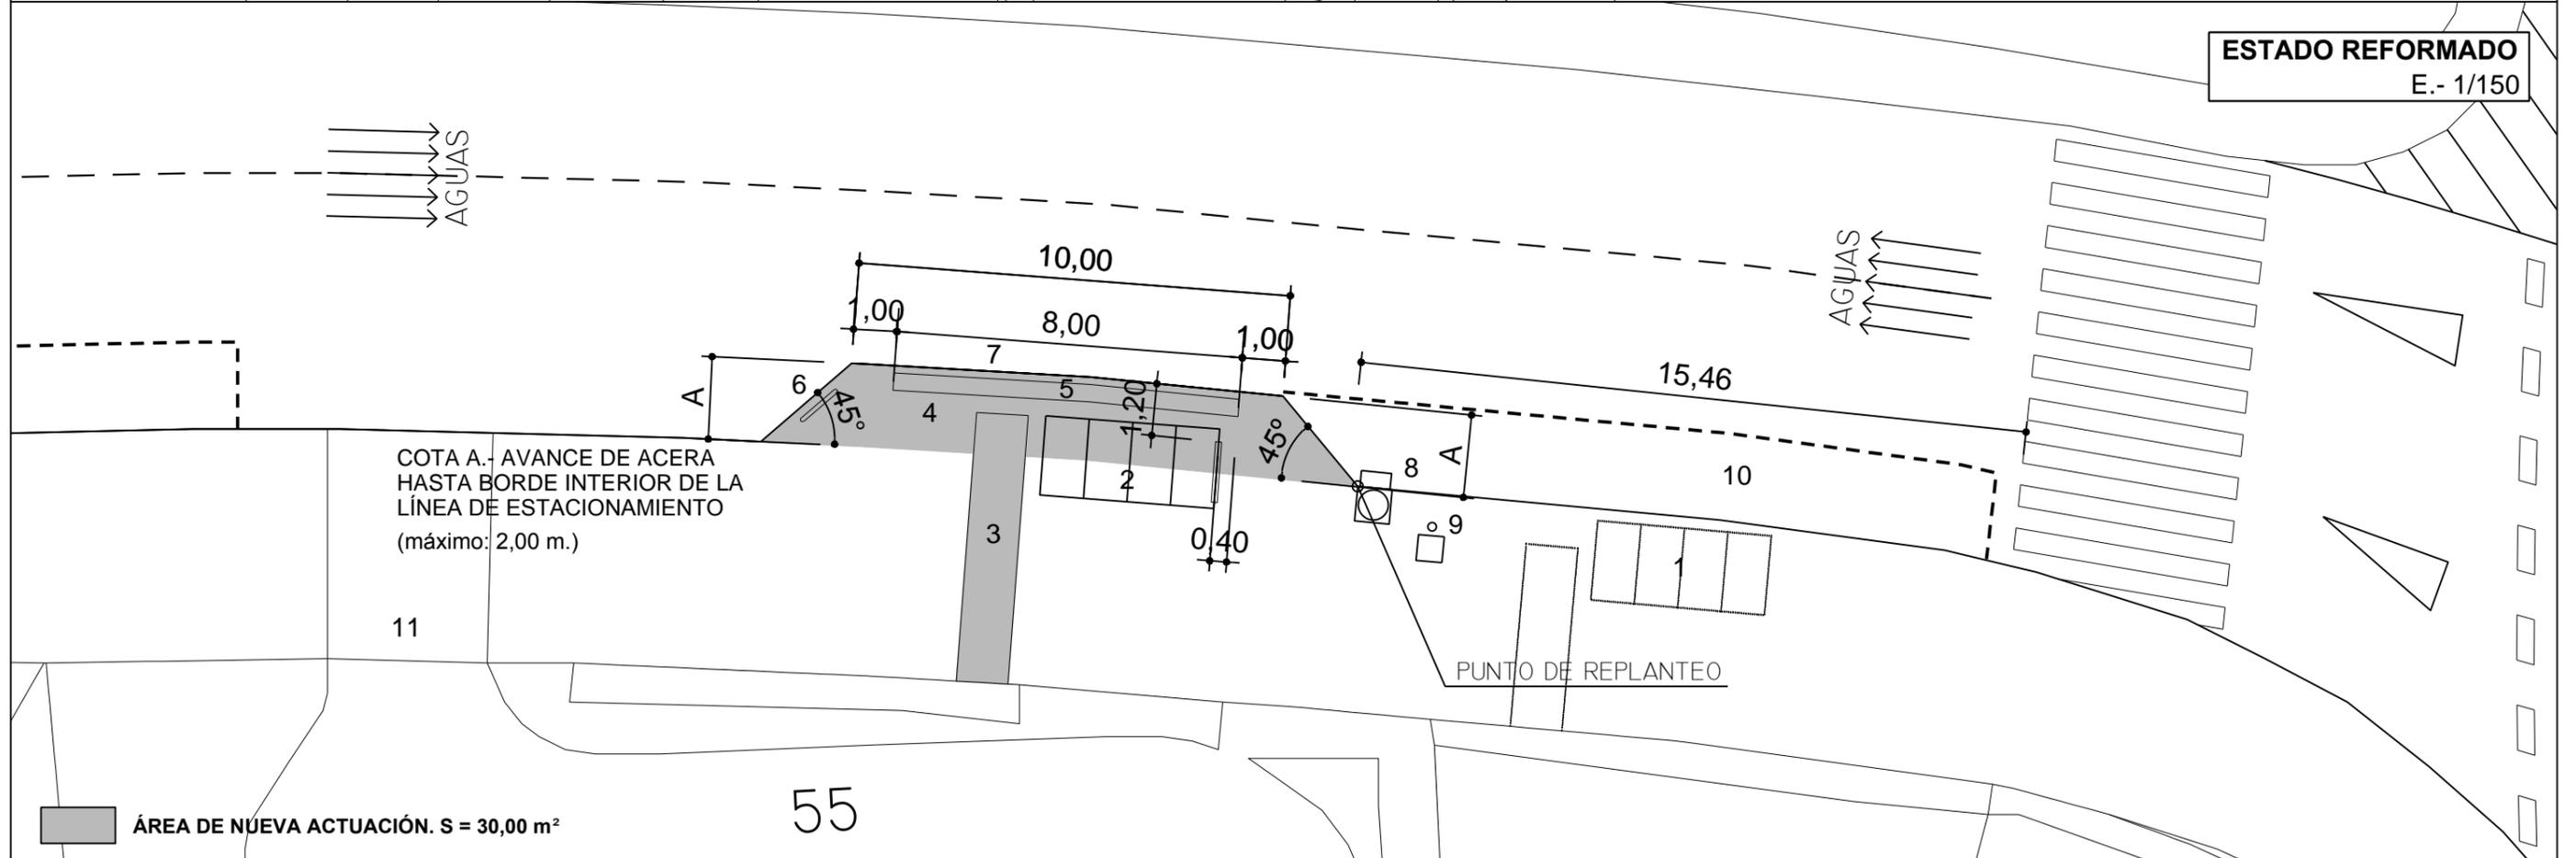


- 1. MARQUESINA: ANTIGUA UBICACIÓN
- 2. MARQUESINA: NUEVA UBICACIÓN
- 3. BALDOSA TÁCTIL DE BANDAS
- 4. AVANCE DE ACERA

- 5. BALDOSA TÁCTIL DE BOTONES
- 6. BANDEROLA DIRECCIONAL REFLECTANTE
- 7. NUEVO BORDILLO: ALTURA 12 cm.
- 8. IMBORNAL EXISTENTE


- 9. FAROLA EXISTENTE
- 10. NUEVO APARCAMIENTO A SEÑALIZAR POR EL AYUNTAMIENTO
- 11. VADO AVDA. VALDEMARÍN Nº 55

TIPO DE MEJORA: AMPLIACIÓN ACERA SOBRE ESTACIONAMIENTO SEÑALIZADO

PARADA Nº 03461. Avda. Valdemarín con c/ Lavadero. DISTRITO: MONCLOA ARAVACA

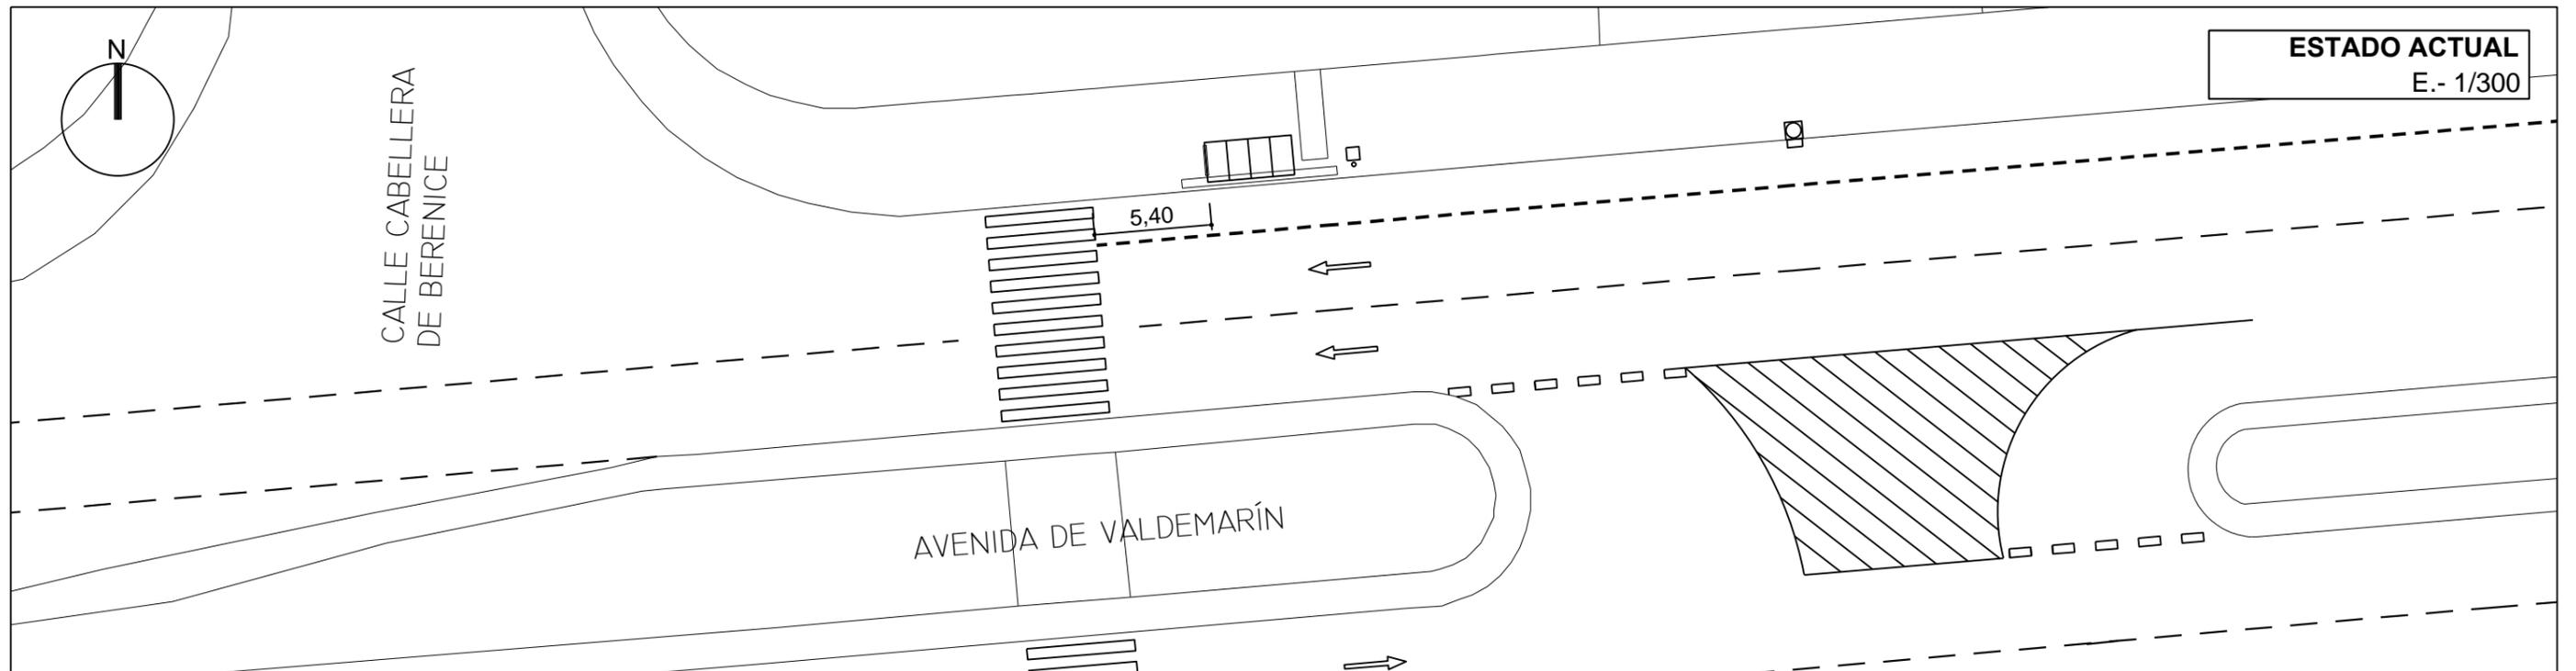

ESTADO ACTUAL
E.- 1/300

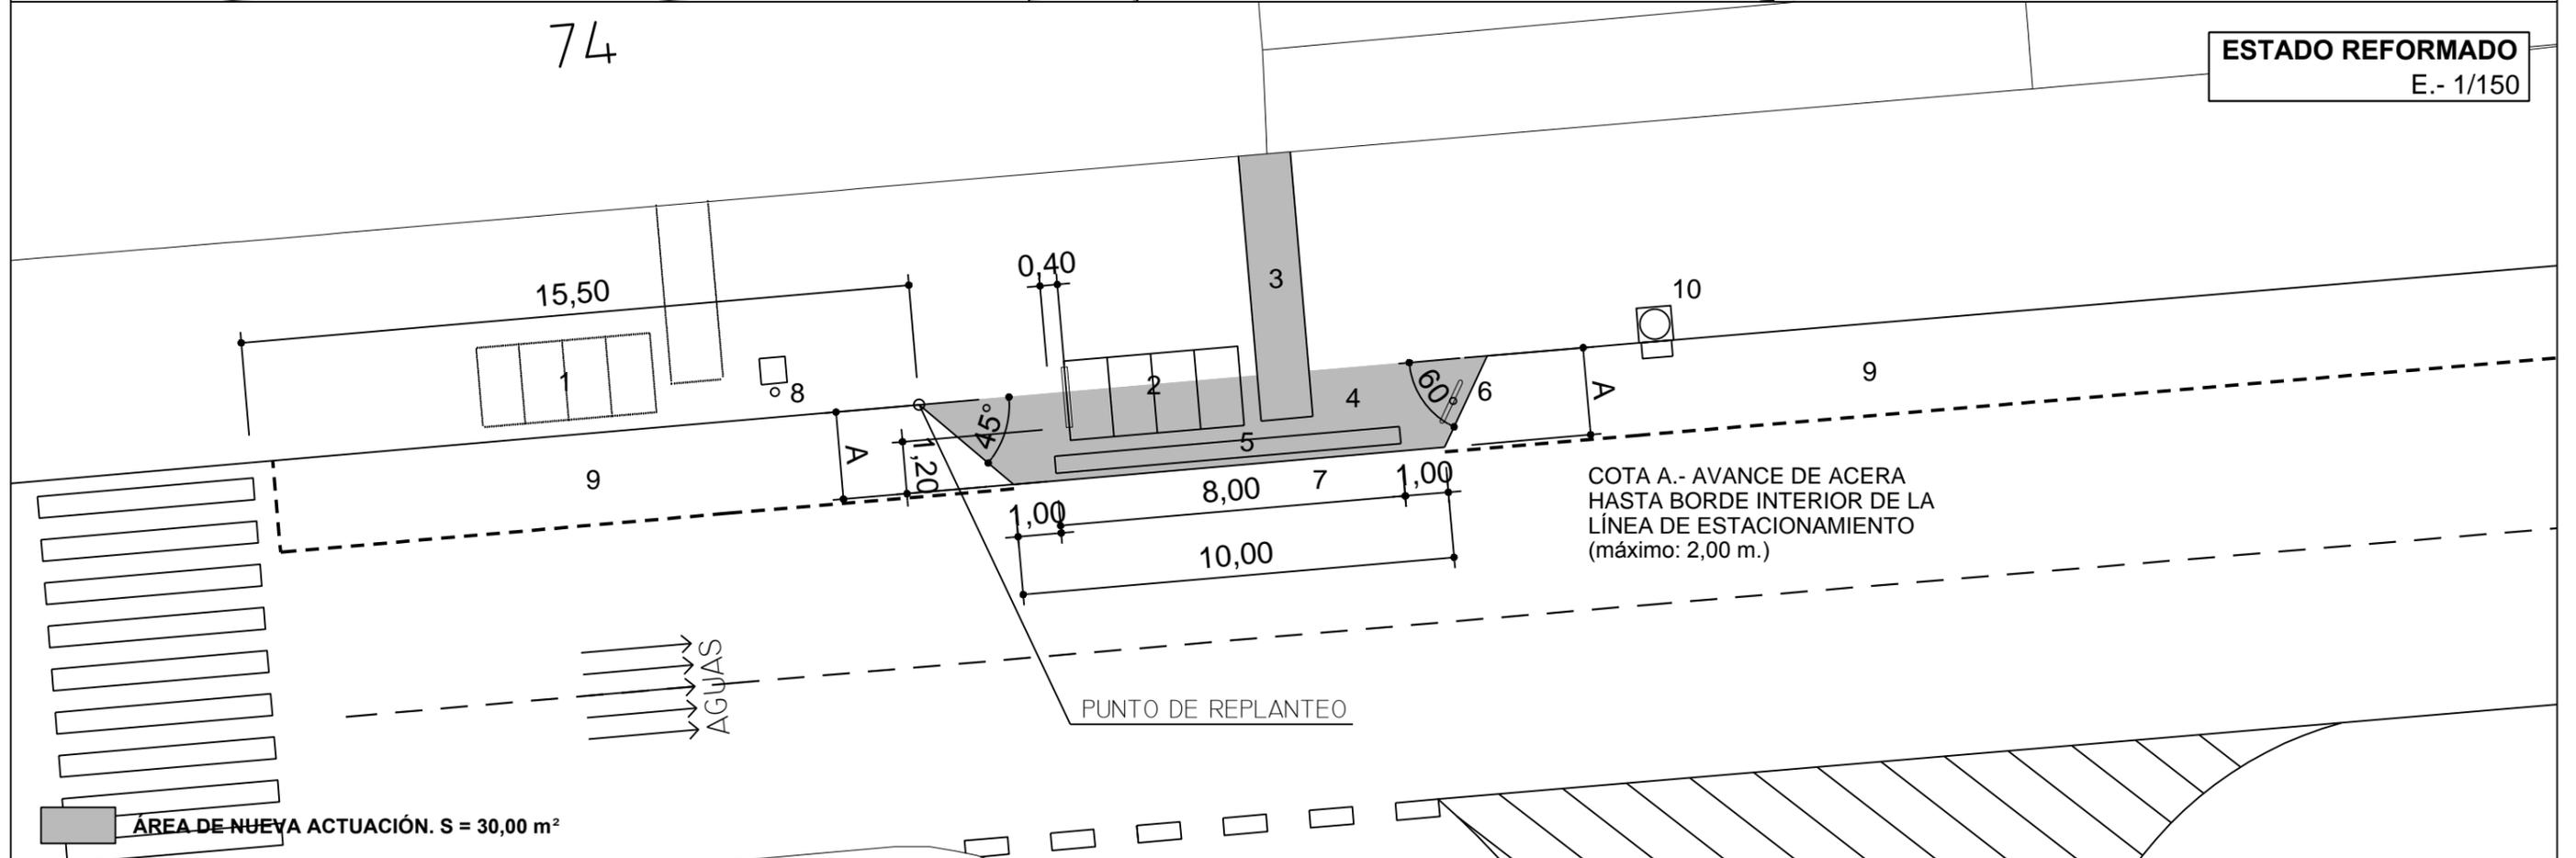

ESTADO REFORMADO
E.- 1/150



COTA A.- AVANCE DE ACERA HASTA BORDE INTERIOR DE LA LÍNEA DE ESTACIONAMIENTO (máximo: 2,00 m.)

ÁREA DE NUEVA ACTUACIÓN. S = 30,00 m²

- | | | |
|----------------------------------|--------------------------------------|---|
| 1. MARQUESINA: ANTIGUA UBICACIÓN | 5. BALDOSA TÁCTIL DE BOTONES | 10. IMBORNAL EXISTENTE DE RECOGIDA DE AGUAS |
| 2. MARQUESINA: NUEVA UBICACIÓN | 6. BANDEROLA DIRECCIONAL REFLECTANTE | |
| 3. BALDOSA TÁCTIL DE BANDAS | 7. NUEVO BORDILLO: ALTURA 12 cm. | |
| 4. AVANCE DE ACERA | 8. FAROLA EXISTENTE | |
| | 9. APARCAMIENTO SEÑALIZADO | |

TIPO DE MEJORA: AMPLIACIÓN ACERA SOBRE ESTACIONAMIENTO SEÑALIZADO



PARADA Nº 03462. Avda. Valdemarín con c/ Cabellera de Berenice. DISTRITO: MONCLOA ARAVACA

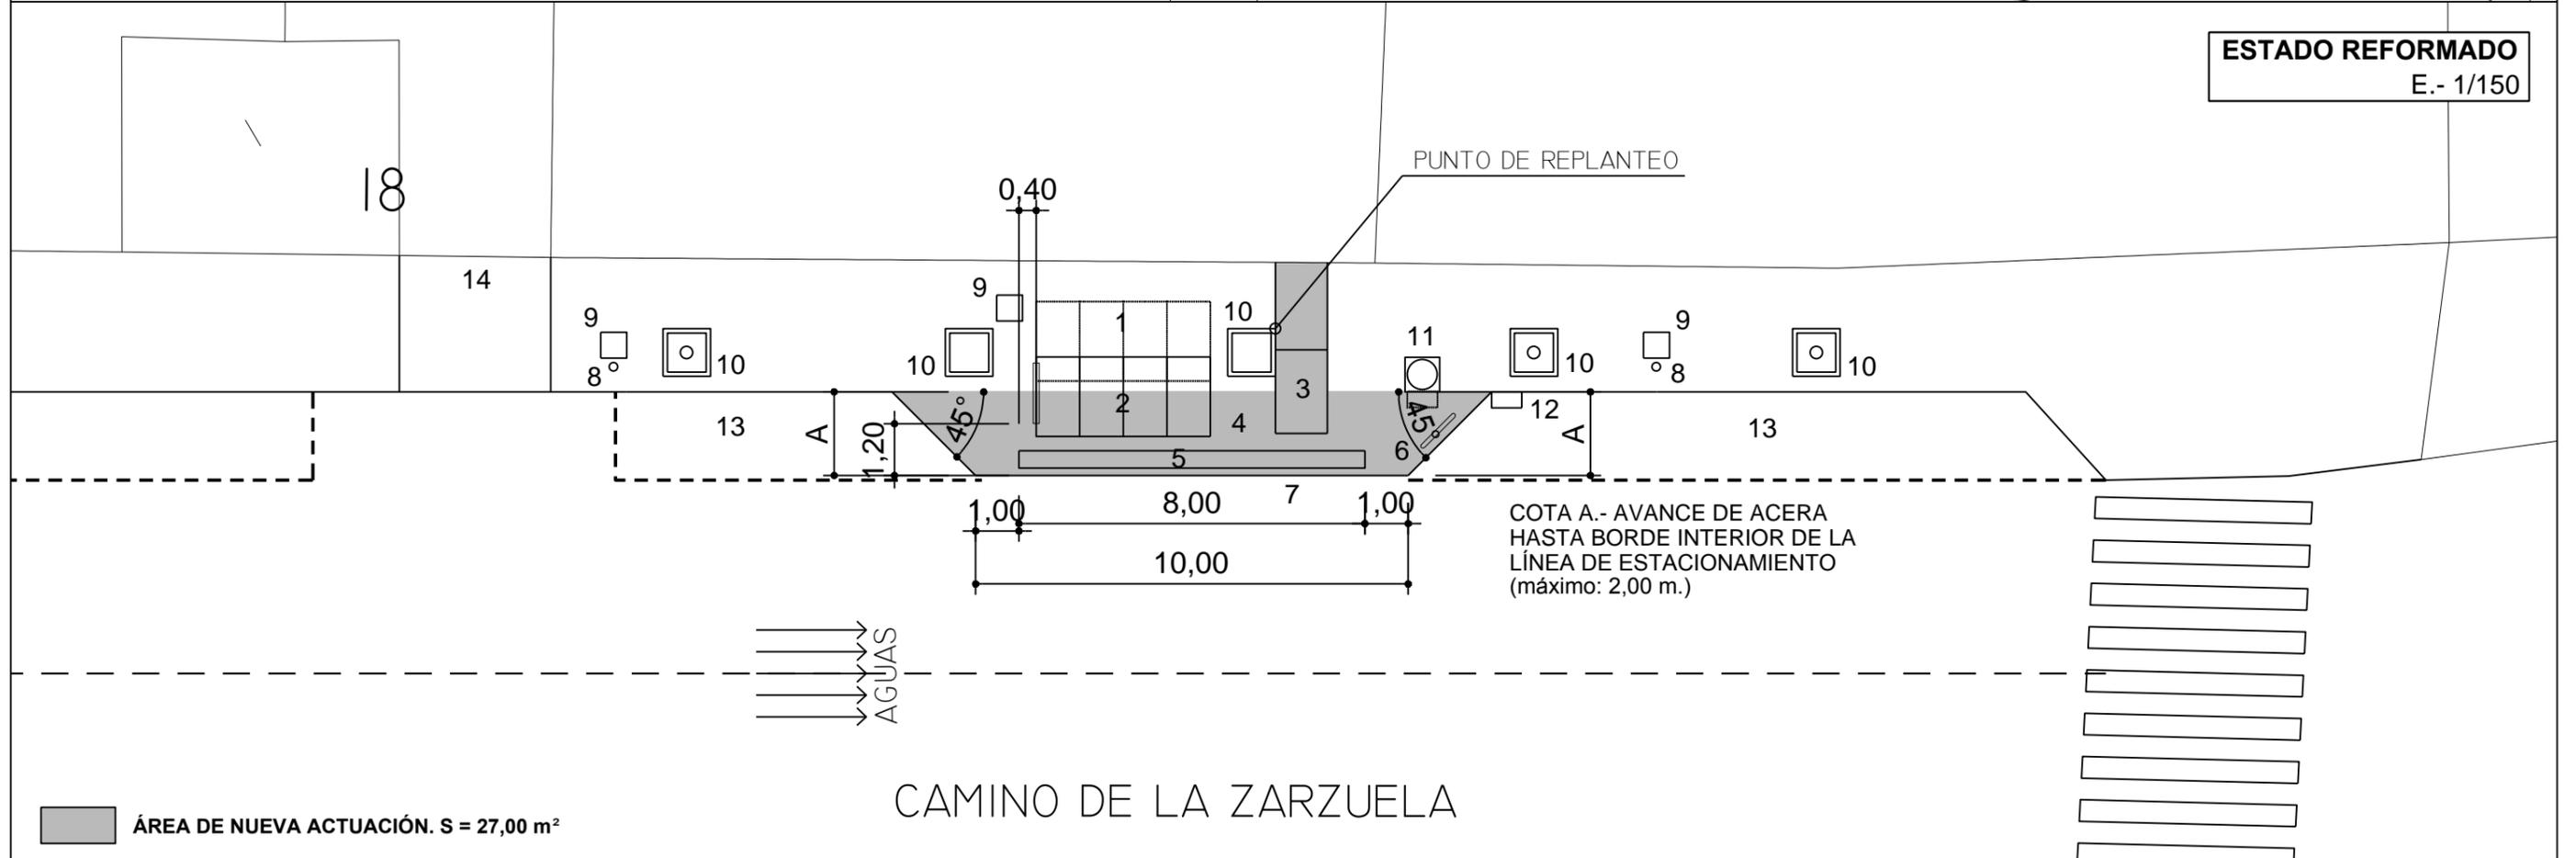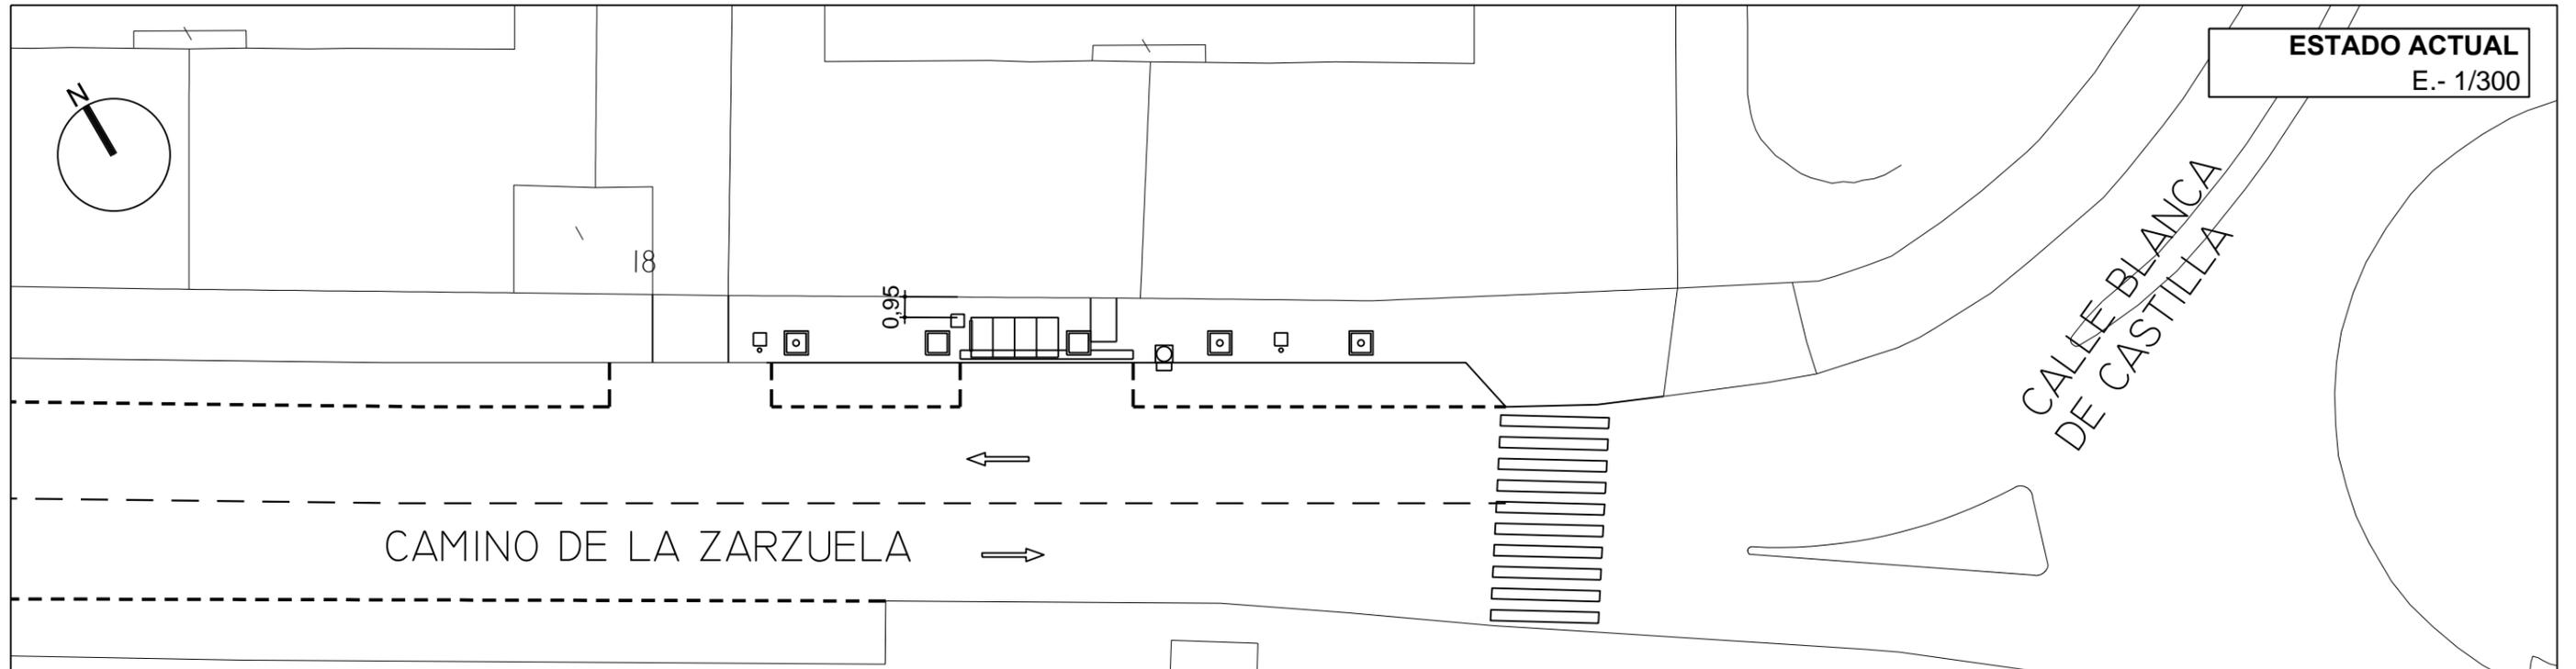

- | | | | |
|---|--------------------------------------|---|--------------------|
| 1. MARQUESINA: ANTIGUA UBICACIÓN | 5. BALDOSA TÁCTIL DE BOTONES | 10. ALCORQUES | 14. VADO EXISTENTE |
| 2. MARQUESINA: NUEVA UBICACIÓN (desplazamiento transversal) | 6. BANDEROLA DIRECCIONAL REFLECTANTE | 11. POZO EXISTENTE | |
| 3. BALDOSA TÁCTIL DE BANDAS | 7. NUEVO BORDILLO: ALTURA 12 cm. | 12. NUEVO IMBORNAL (desplazar el existente junto al pozo) | |
| 4. AVANCE DE ACERA | 8. FAROLA EXISTENTE | 13. APARCAMIENTO SEÑALIZADO | |
| | 9. ARQUETA ALUMBRADO | | |

TIPO DE MEJORA: AMPLIACIÓN ACERA SOBRE ESTACIONAMIENTO SEÑALIZADO

PARADA Nº 03468. Camino de la Zarzuela con c/ Blanca de Castilla. DISTRITO: MONCLOA ARAVACA

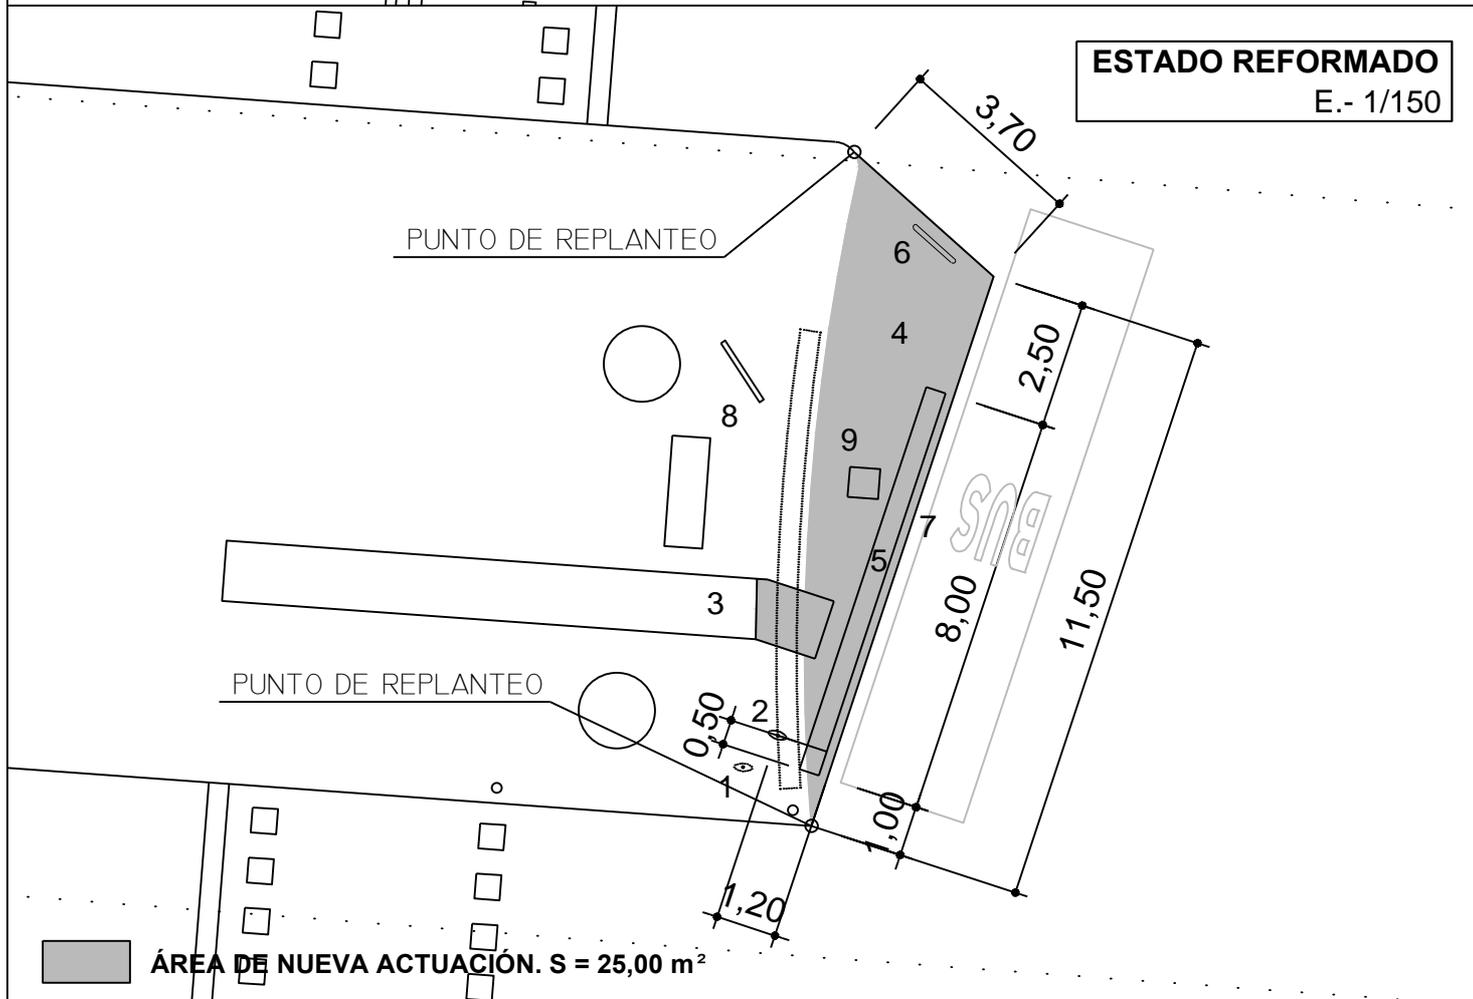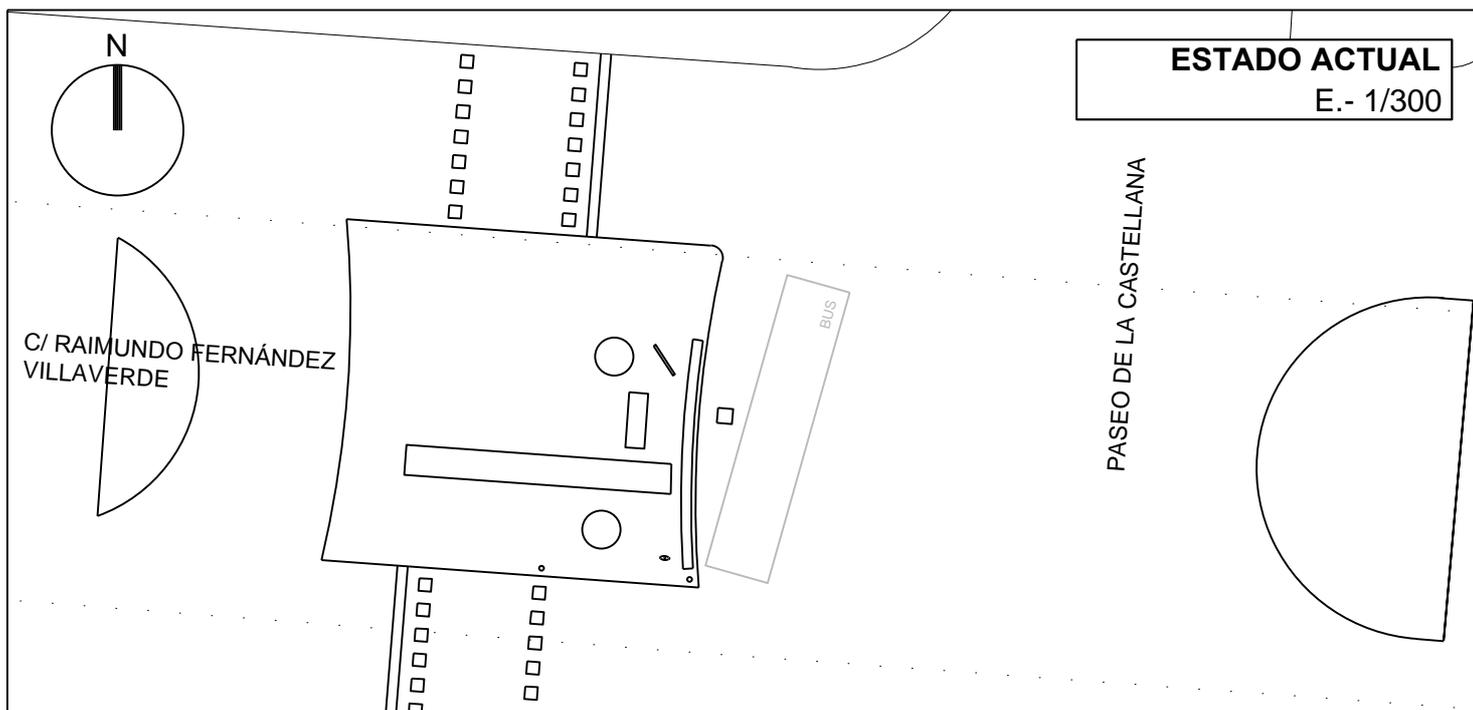

1. POSTE: ANTIGUA UBICACIÓN

2. POSTE: NUEVA UBICACIÓN

3. BALDOSA TÁCTIL DE BANDAS

4. AVANCE DE ACERA

5. BALDOSA TÁCTIL DE BOTONES

6. BANDEROLA DIRECCIONAL REFLECTANTE

7. NUEVO BORDILLO: ALTURA 12 cm.



8. MUPI Y BANCO EXISTENTES

9. ARQUETA REGULACIÓN DE TRÁFICO

EXISTENTE (elevar hasta cota de nueva acera)

TIPO DE MEJORA: MODIFICACIÓN DE ALINEACIÓN

PARADA N° 03570. c/ Raimundo Fdez. Villaverde con P° Castellana. DISTRITO: CHAMBERÍ

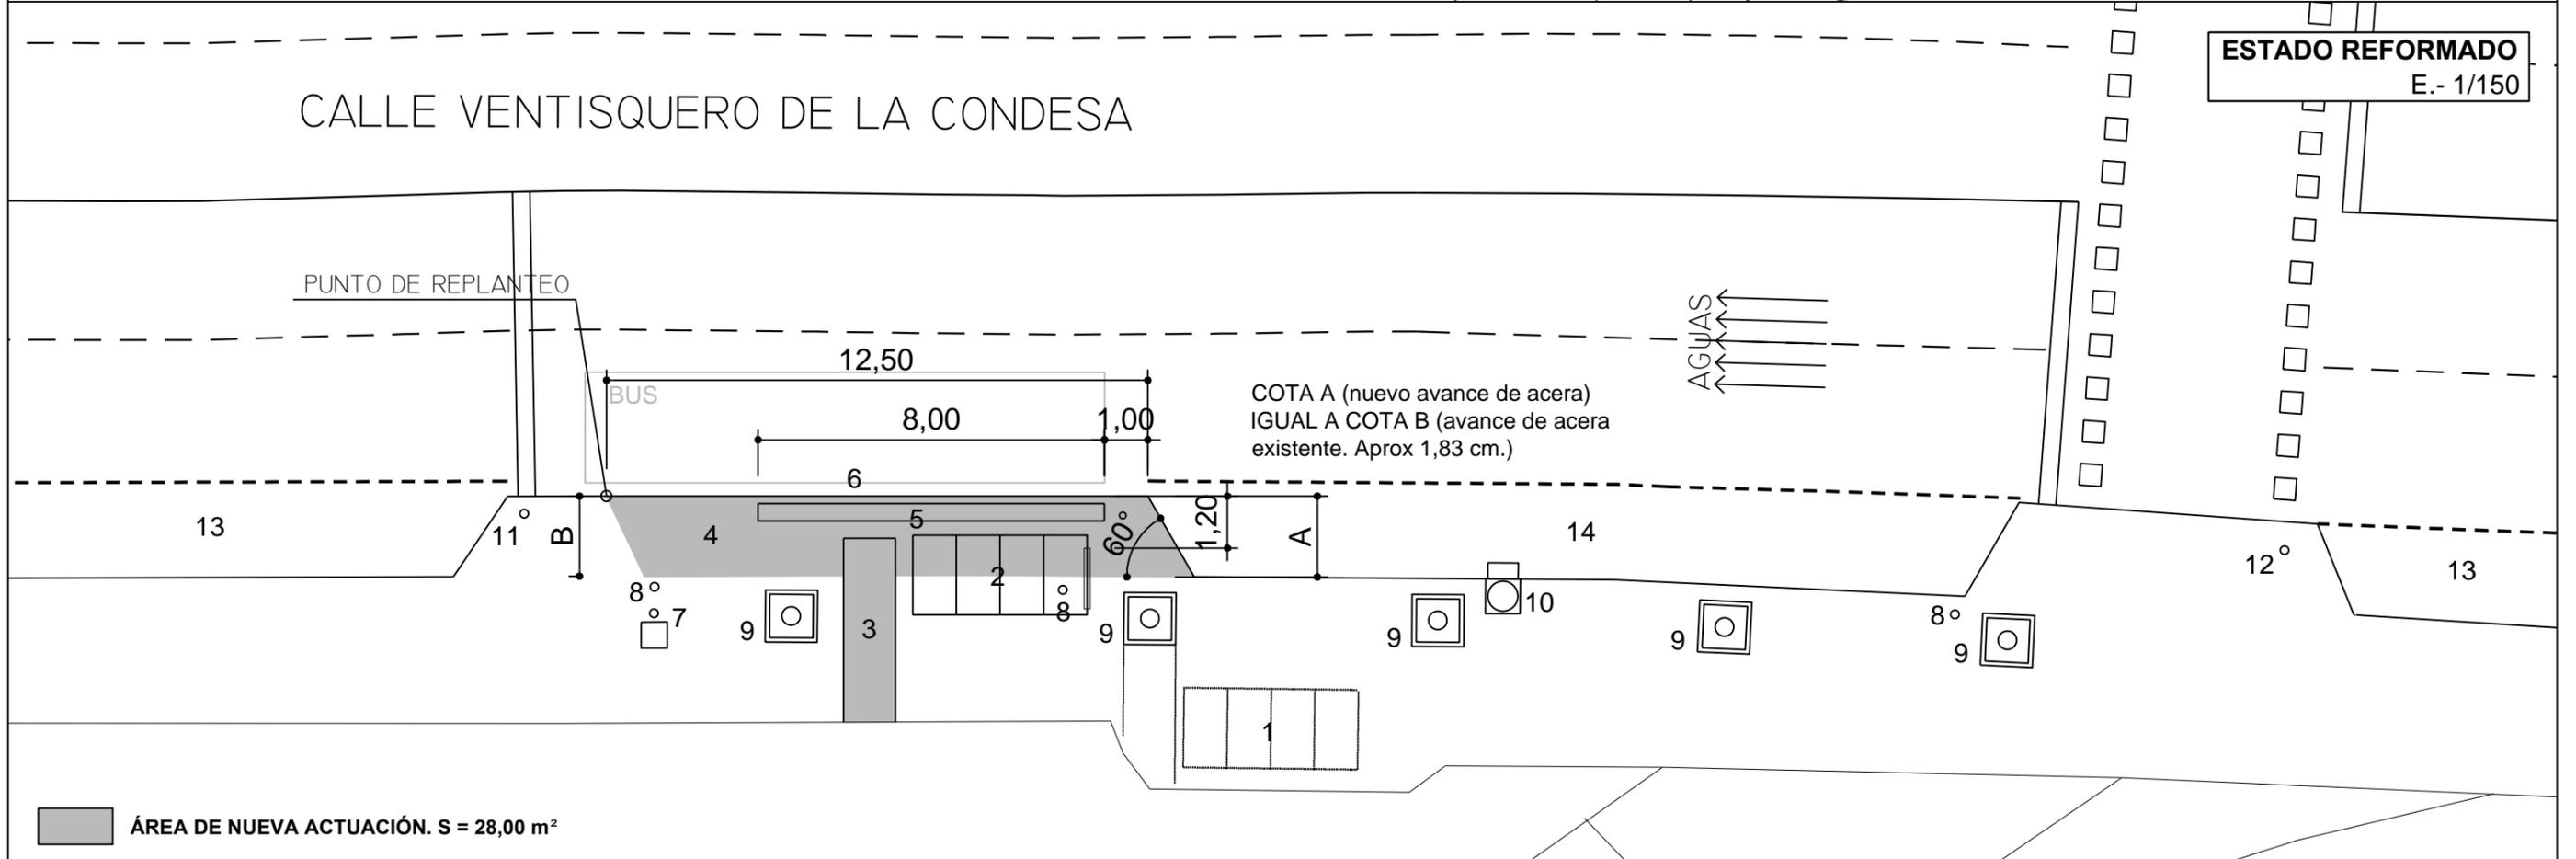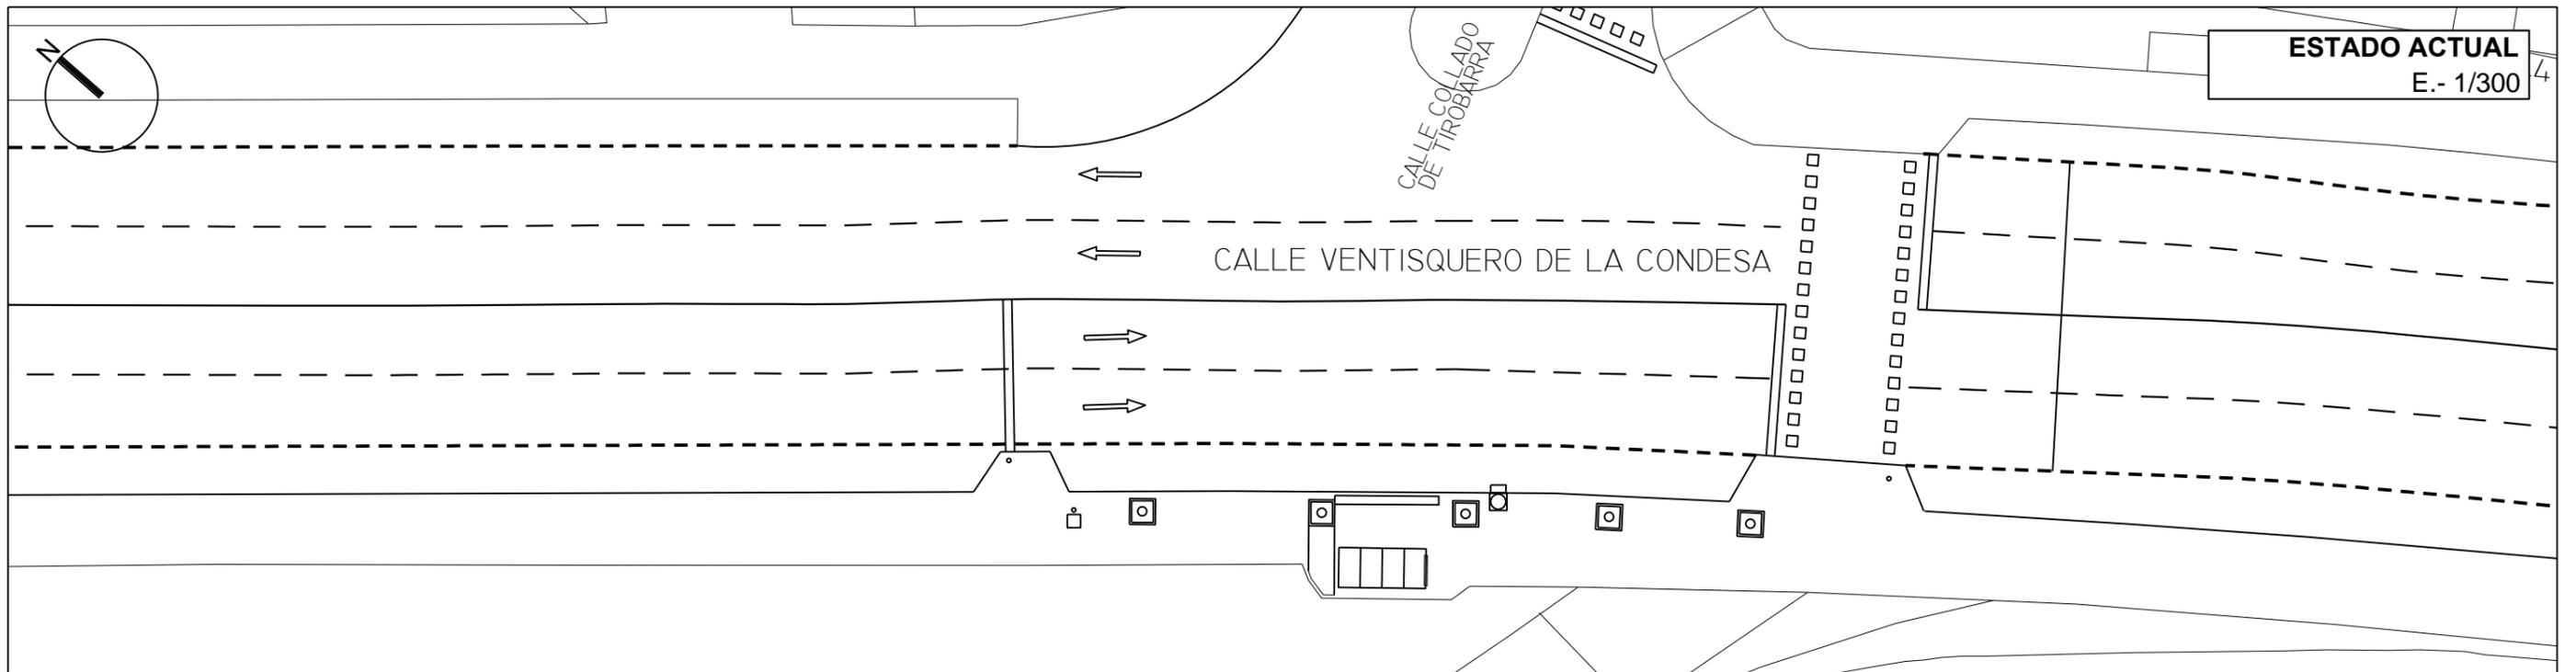

- 1. MARQUESINA: ANTIGUA UBICACIÓN
- 2. MARQUESINA: NUEVA UBICACIÓN
- 3. BALDOSA TÁCTIL DE BANDAS
- 4. AVANCE DE ACERA


- 5. BALDOSA TÁCTIL DE BOTONES
- 6. NUEVO BORDILLO: ALTURA 12 cm.
- 7. FAROLA Y ARQUETA EXISTENTE
- 8. SEÑALES PROHIBIDO ESTACIONAR

- EXCEPTO EMT (a retirar)
- 9. ALCORQUES
- 10. POZO CON IMBORNAL EXISTENTE
- 11. SEMÁFORO CON BÁCULO (sin paso de cebra)

- 12. SEMÁFORO SIN BÁCULO
- 13. APARCAMIENTO SEÑALIZADO EXISTENTE
- 14. APARCAMIENTO SEÑALIZADO DE NUEVA CREACIÓN

TIPO DE MEJORA: AMPLIACIÓN ACERA SOBRE ESTACIONAMIENTO SEÑALIZADO

PARADA Nº 03824. Calle Ventisquero de la Condesa frente c/ Collado de Tirobarra. DISTRITO: FUENCARRAL

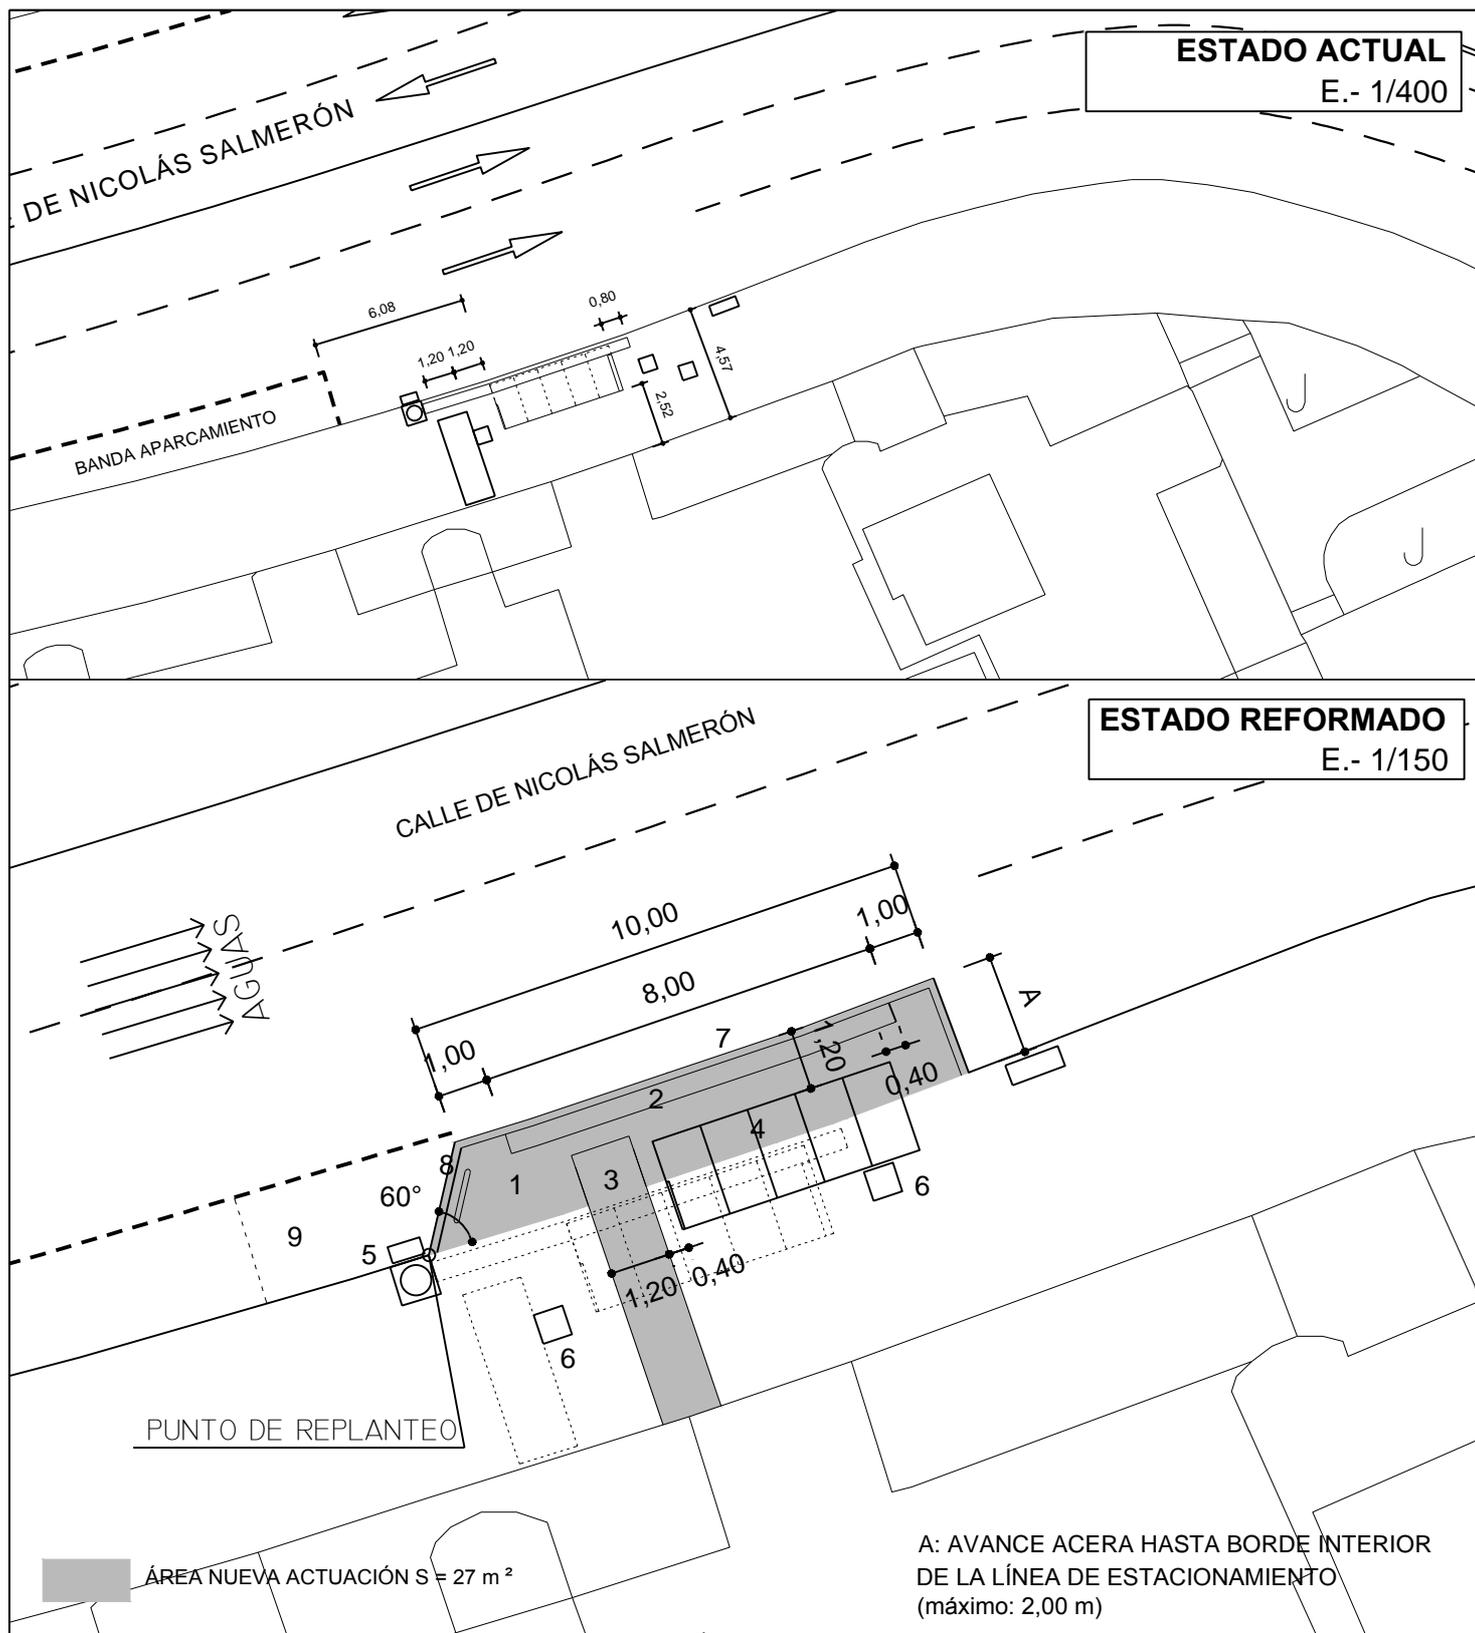


1. AVANCE ACERA
2. BALDOSA PODOTÁCTIL BOTONES
3. BALDOSA PODOTÁCTIL ENCAMINAMIENTO
4. MARQUESINA (traslado)
5. IMBORNAL - ABSORBEDERO EXISTENTE

6. ARQUETA ALUMBRADO PÚBLICO
7. BORDILLO: ALTURA 12 cm
8. BANDEROLA DIRECCIONAL REFLECTANTE
9. ESTACIONAMIENTO SEÑALIZADO

TIPO DE MEJORA: AMPLIACIÓN ACERA SOBRE ESTACIONAMIENTO NO SEÑALIZADO

PARADA Nº 05323 c/ Nicolás Salmerón 46. DISTRITO: CIUDAD LINEAL

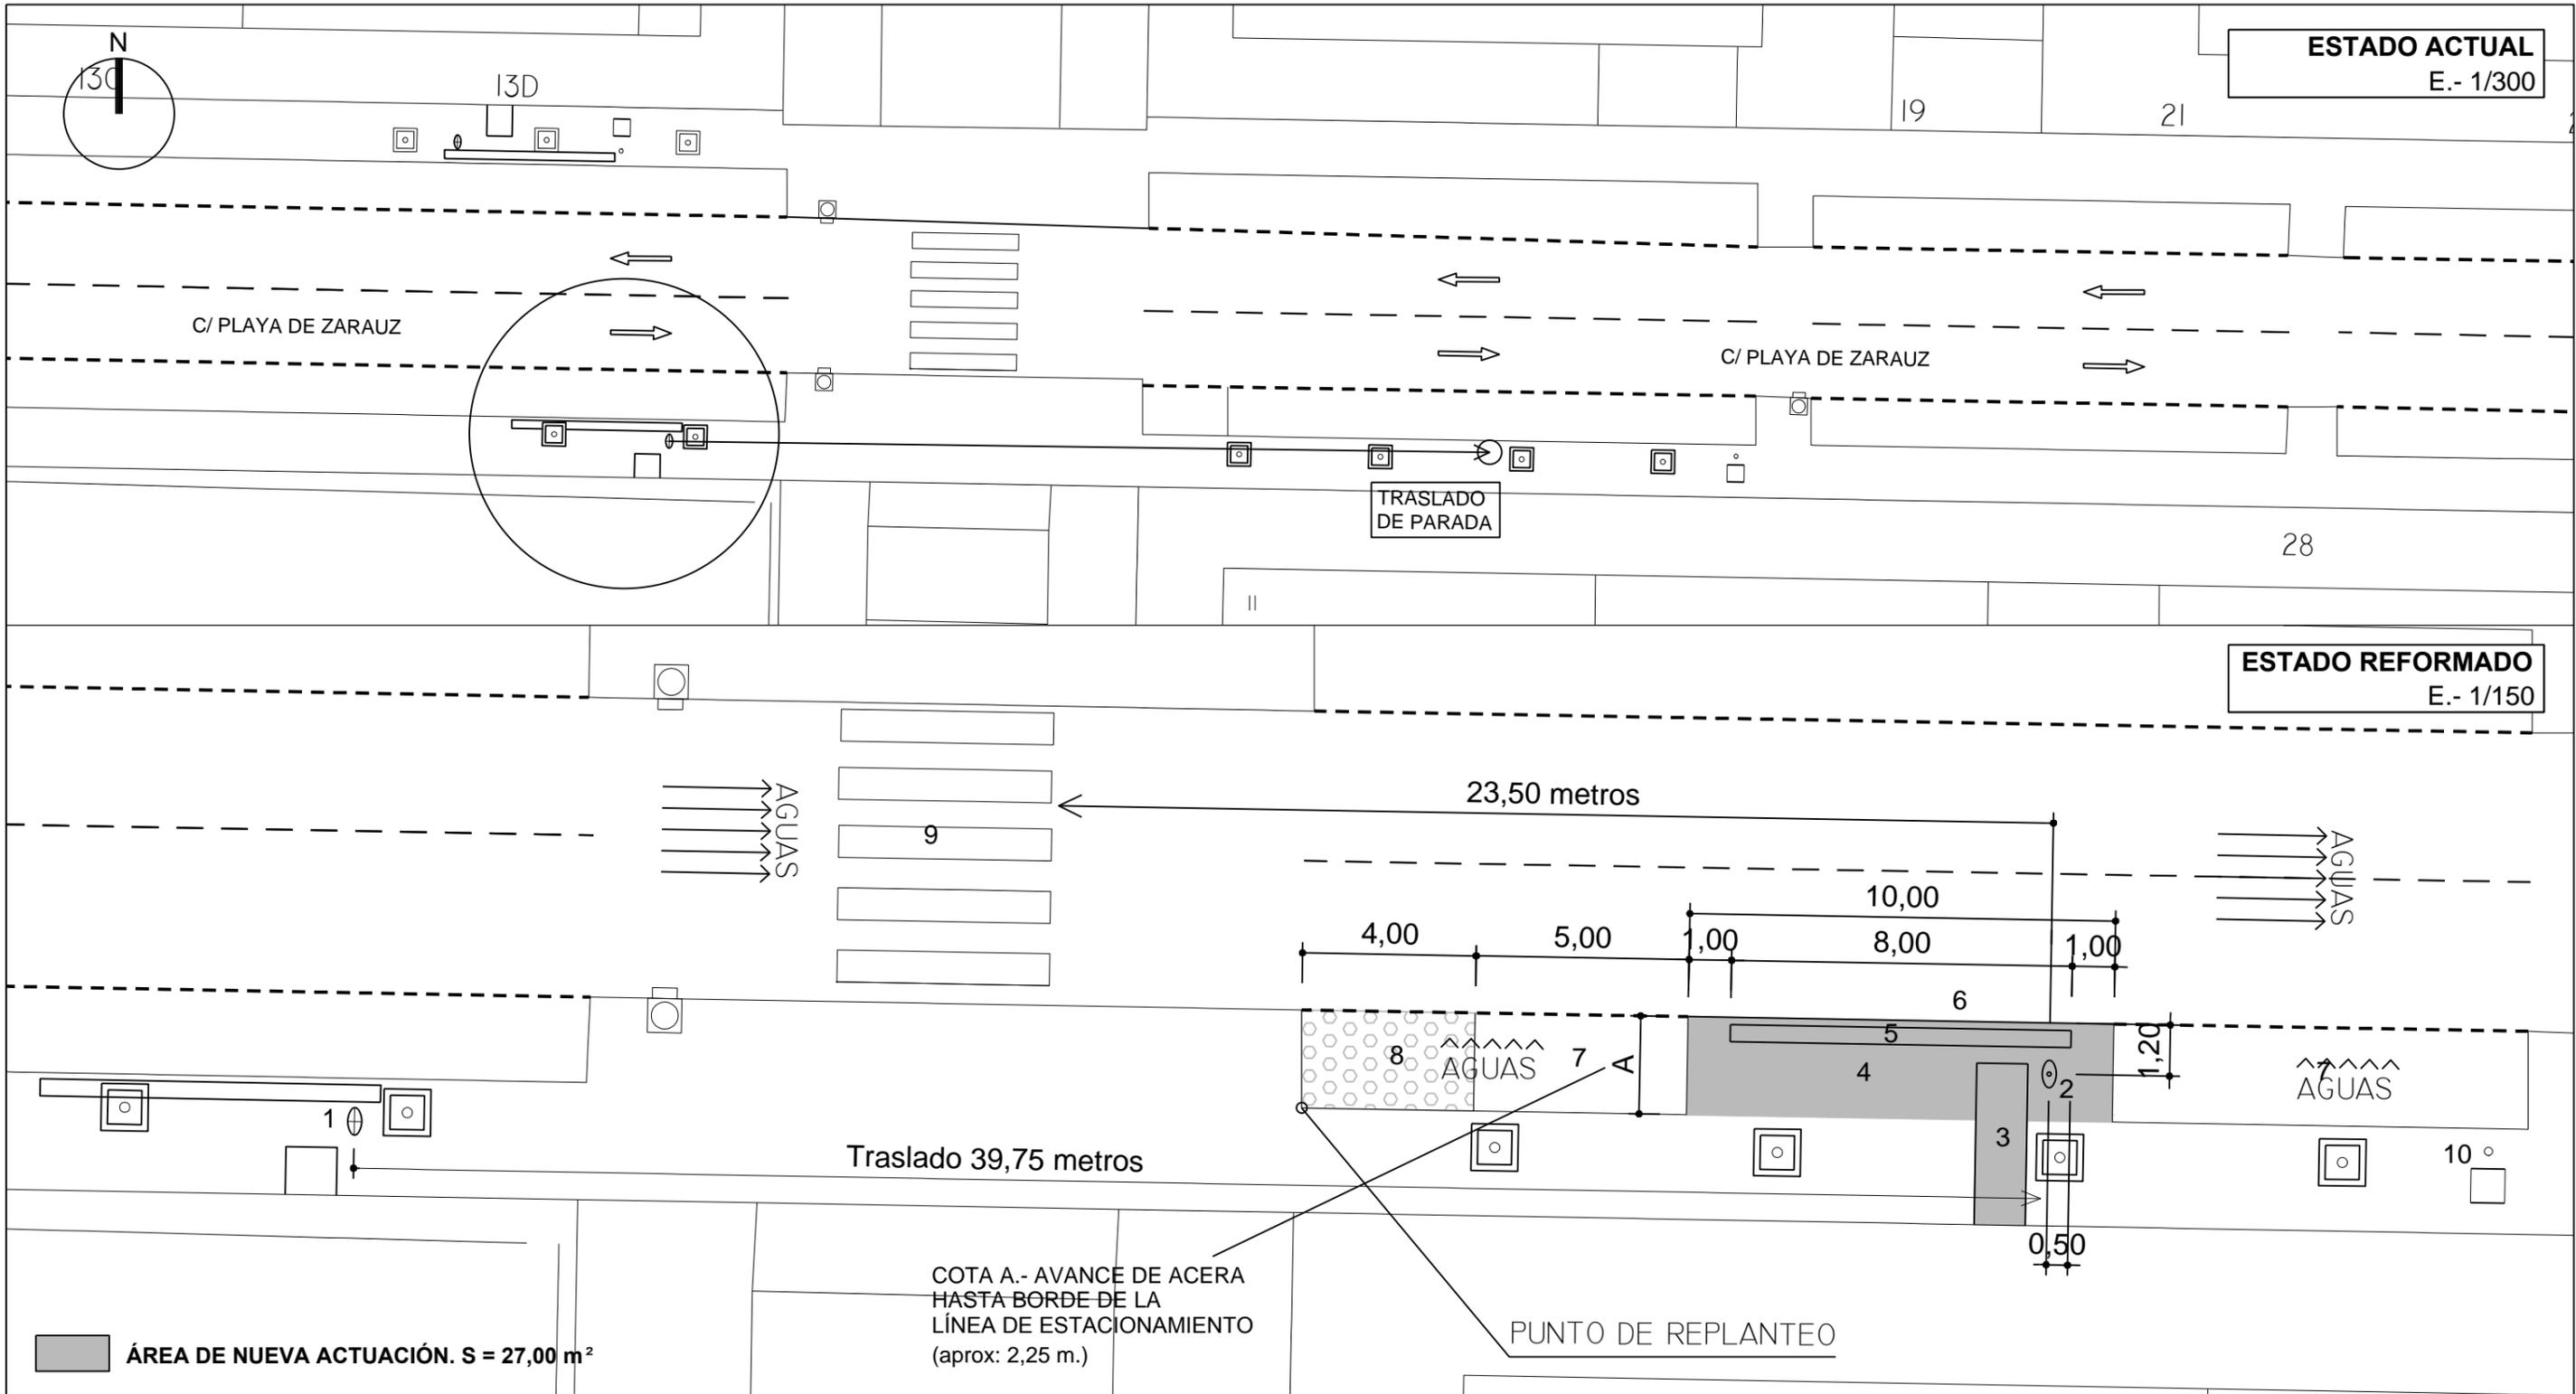


- 1. POSTE: ANTIGUA UBICACIÓN
- 2. POSTE: NUEVA UBICACIÓN
- 3. BALDOSA TÁCTIL DE BANDAS
- 4. AVANCE DE ACERA

- 5. BALDOSA TÁCTIL DE BOTONES
- 6. NUEVO BORDILLO: ALTURA 12 cm.
- 7. ESTACIONAMIENTO SEÑALIZADO
- 8. ZONA DE CONTENEDORES

- 9. PASO DE CEBRA
- 10. FAROLA Y ARQUETA DE ALUMBRADO

TIPO DE MEJORA: AMPLIACIÓN ACERA SOBRE ESTACIONAMIENTO SEÑALIZADO
 PARADA Nº 05592. c/ Playa de Zarauz, frente al nº 13. DISTRITO: BARAJAS


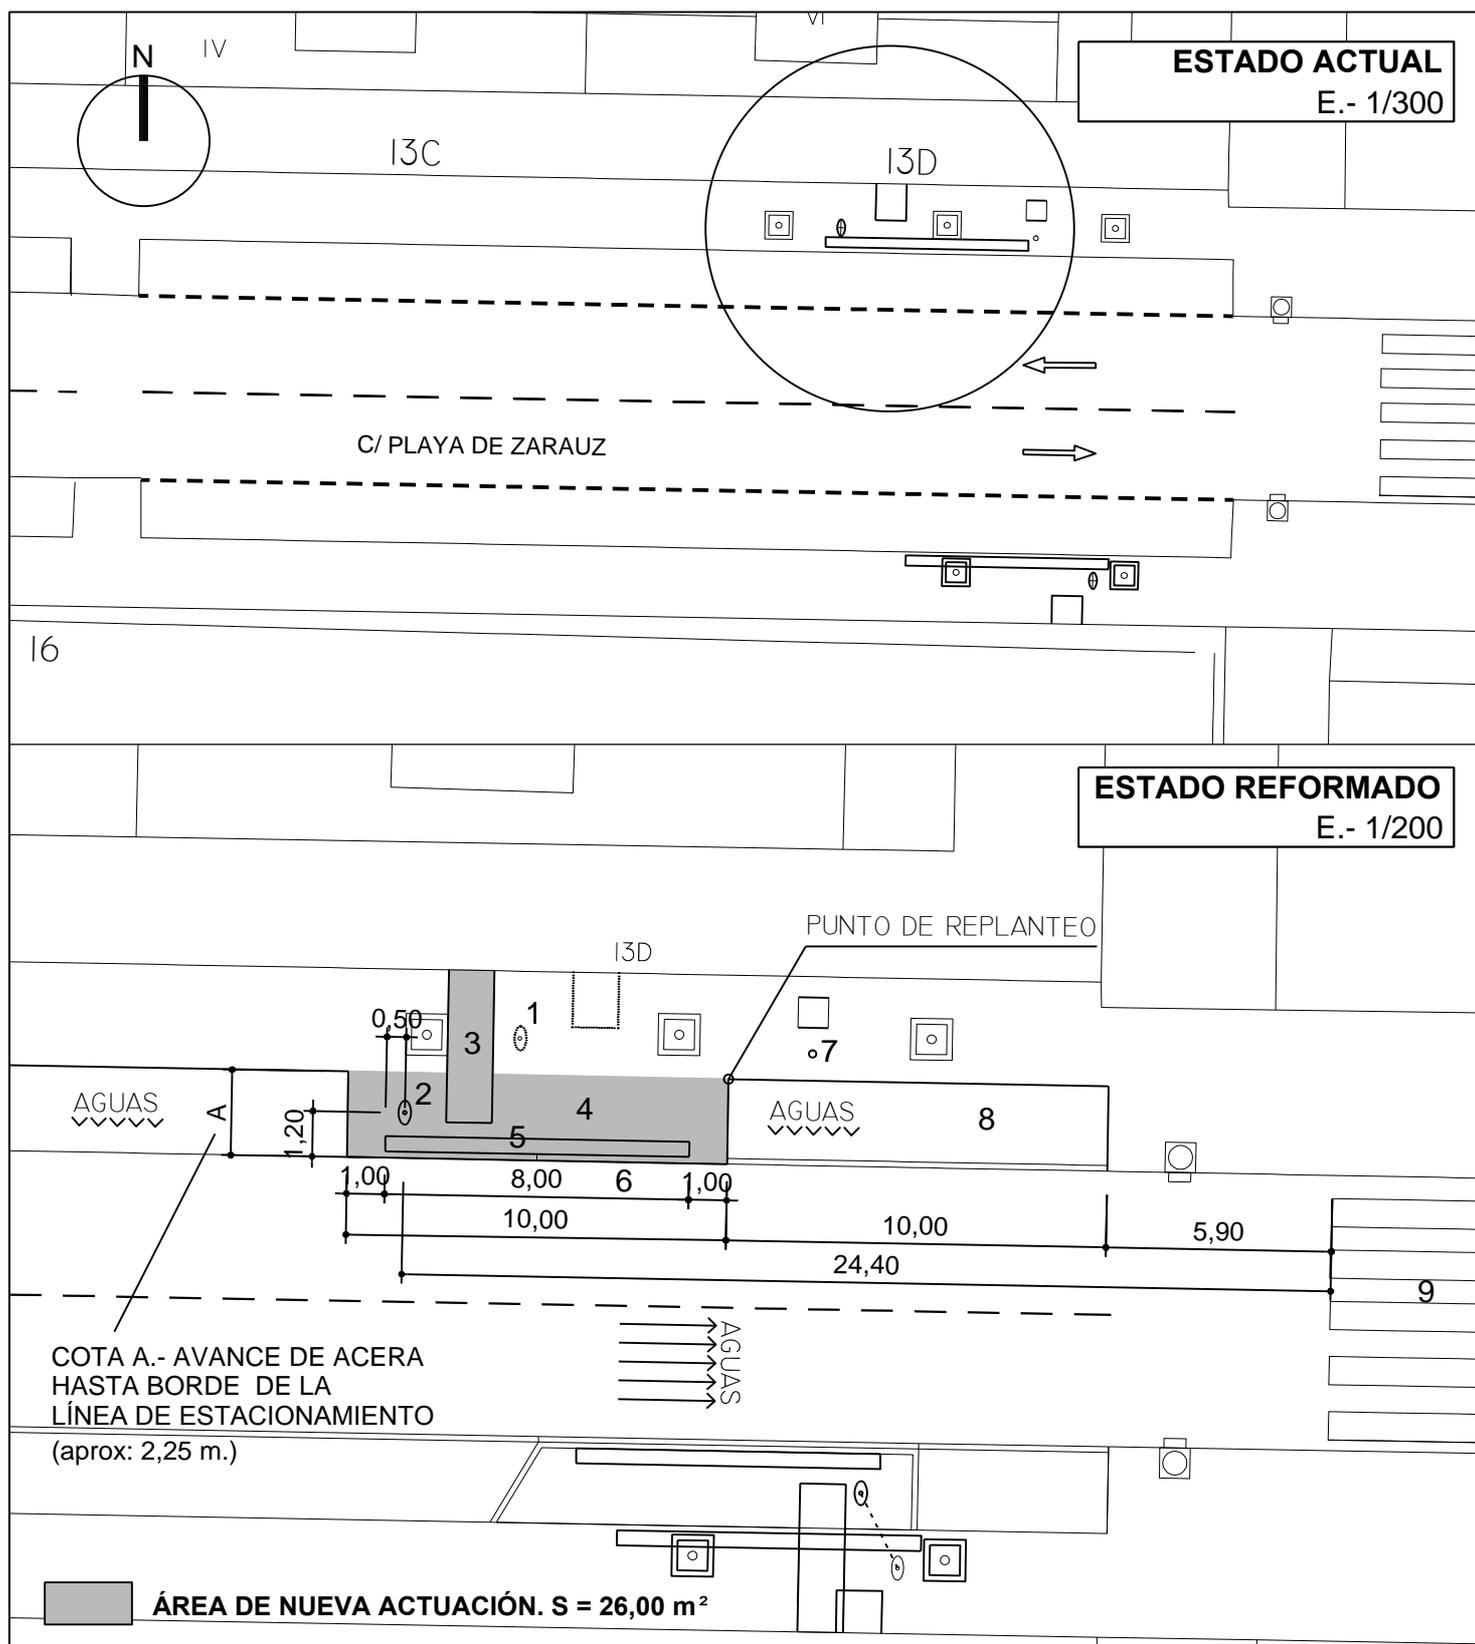


1. POSTE: ANTIGUA UBICACIÓN
2. POSTE: NUEVA UBICACIÓN
3. BALDOSA TÁCTIL DE BANDAS
4. AVANCE DE ACERA
5. BALDOSA TÁCTIL DE BOTONES

6. NUEVO BORDILLO: ALTURA 12 cm.
7. FAROLA EXISTENTE
8. ESTACIONAMIENTO SEÑALIZADO
9. PASO DE CEBRA

TIPO DE MEJORA: AMPLIACIÓN ACERA SOBRE ESTACIONAMIENTO SEÑALIZADO

PARADA Nº 05593. c/ Playa de Zarauz, 13. DISTRITO: BARAJAS

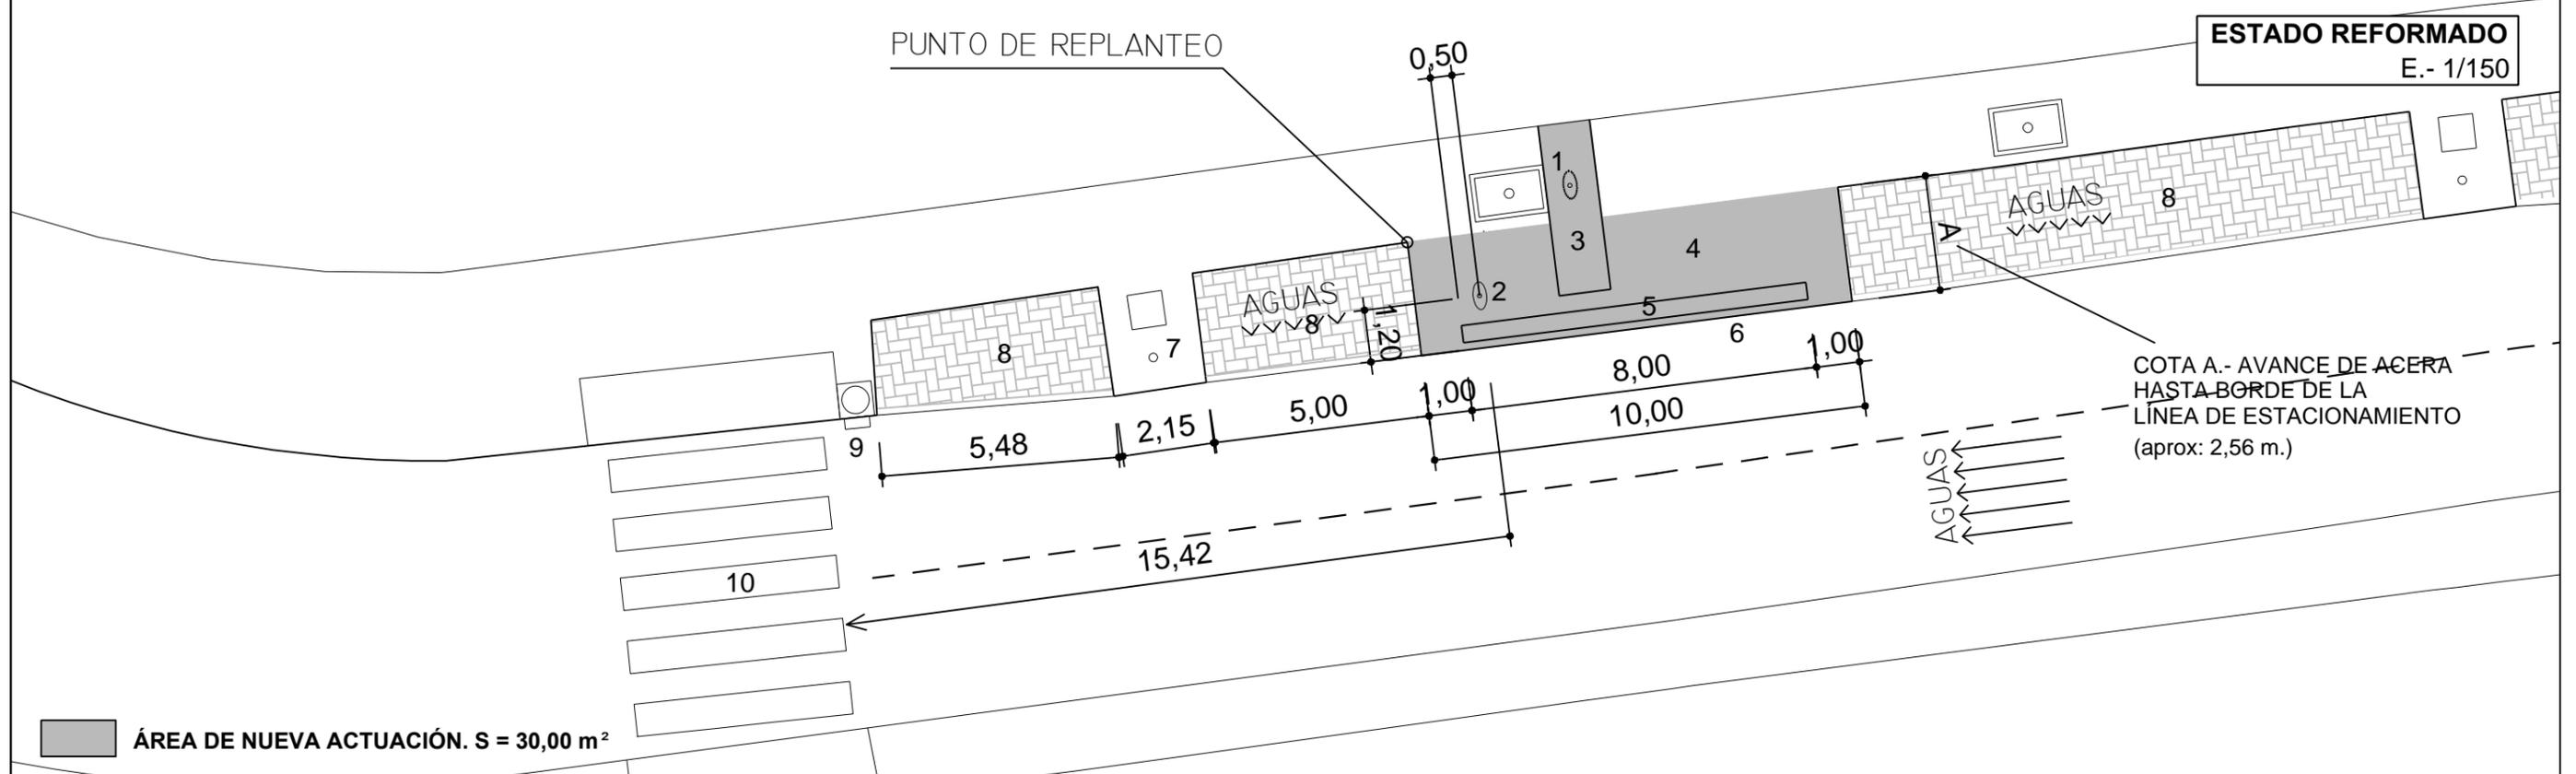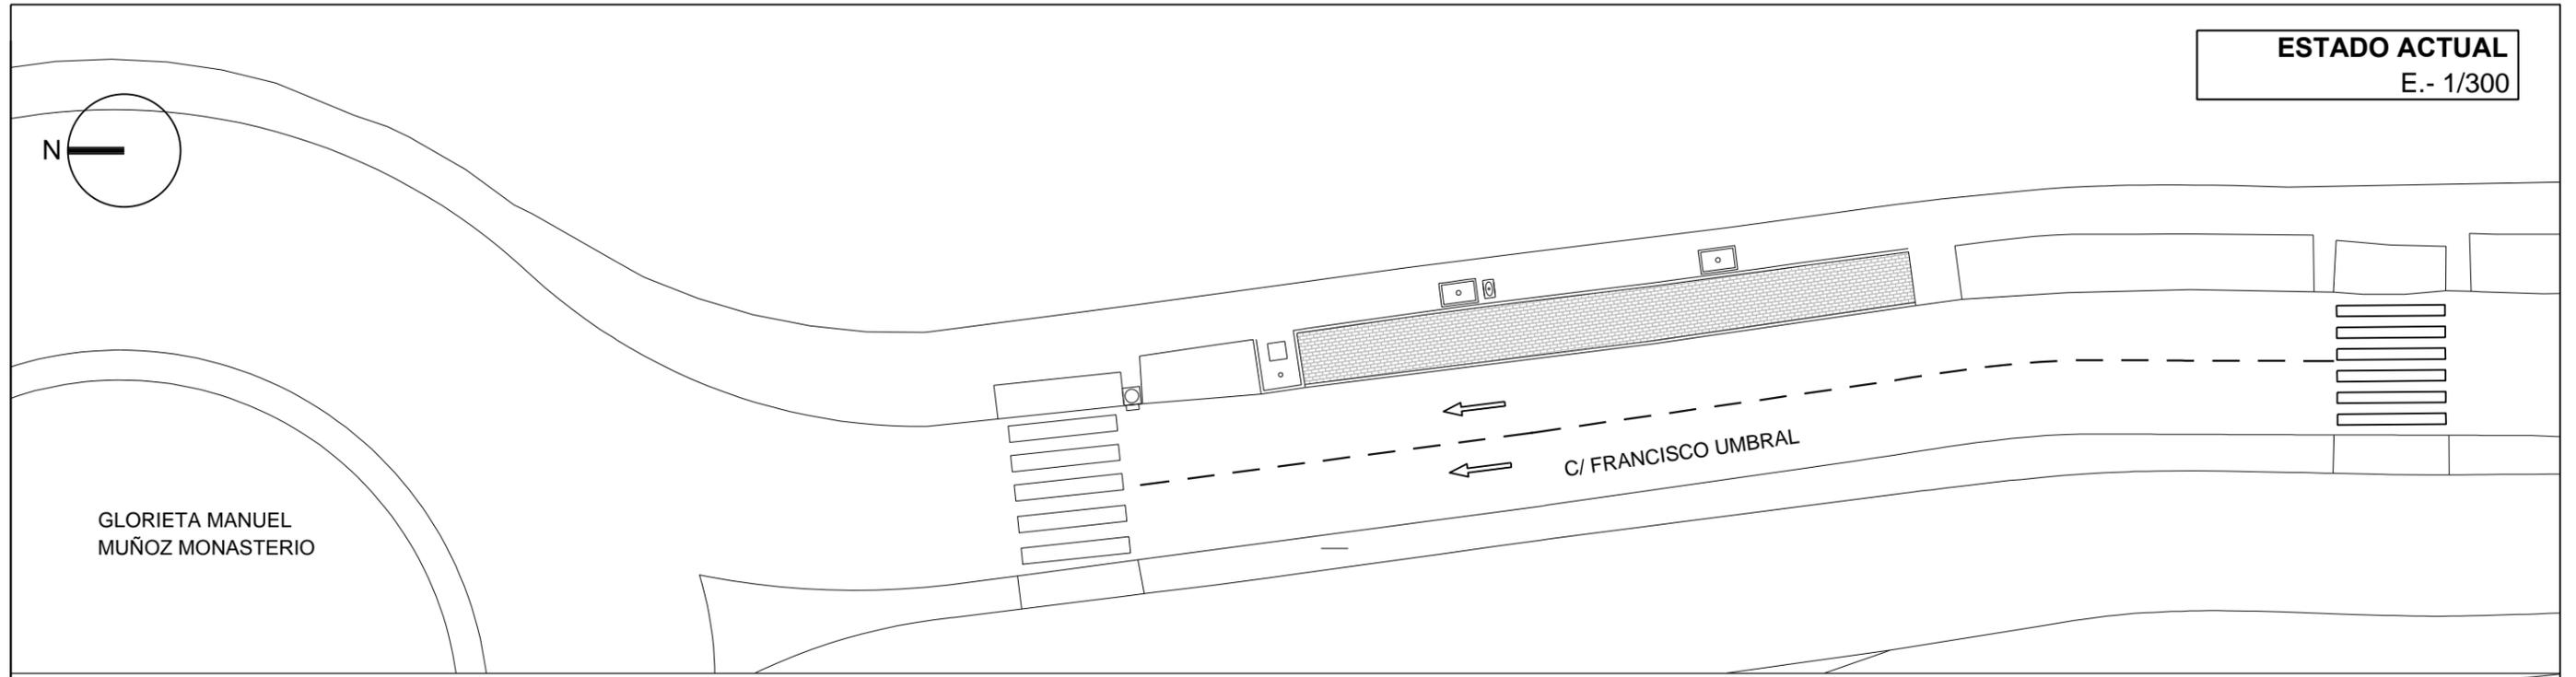



- 1. POSTE: ANTIGUA UBICACIÓN
- 2. POSTE: NUEVA UBICACIÓN
- 3. BALDOSA TÁCTIL DE BANDAS
- 4. AVANCE DE ACERA

- 5. BALDOSA TÁCTIL DE BOTONES
- 6. NUEVO BORDILLO: ALTURA 12 cm.
- 7. FAROLA EXISTENTE
- 8. ESTACIONAMIENTO SEÑALIZADO CON ADOQUÍN PREFABRICADO

- 9. IMBORNAL EXISTENTE
- 10. PASO DE CEBRA

TIPO DE MEJORA: AMPLIACIÓN ACERA SOBRE ESTACIONAMIENTO SEÑALIZADO

PARADA Nº 05888. c/ Francisco Umbral con Gta. Manuel Muñoz Monasterio. DIST.: HORTALEZA

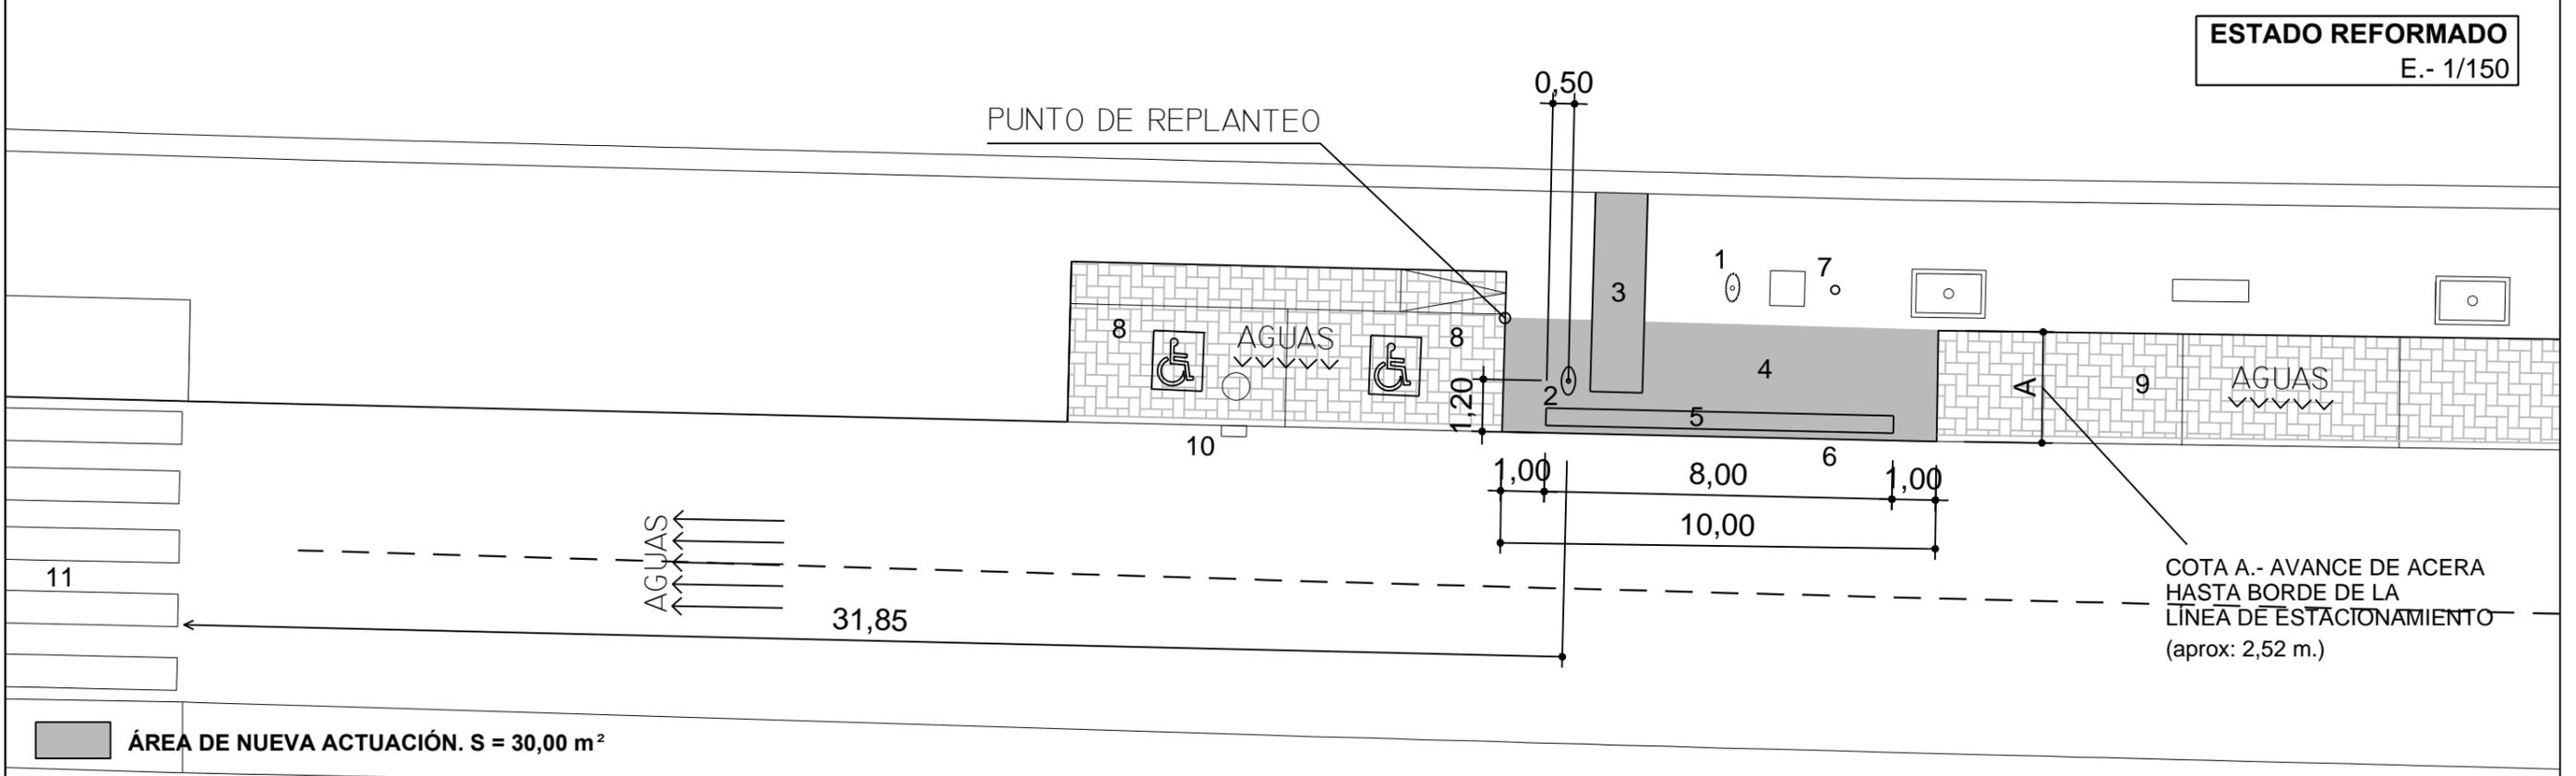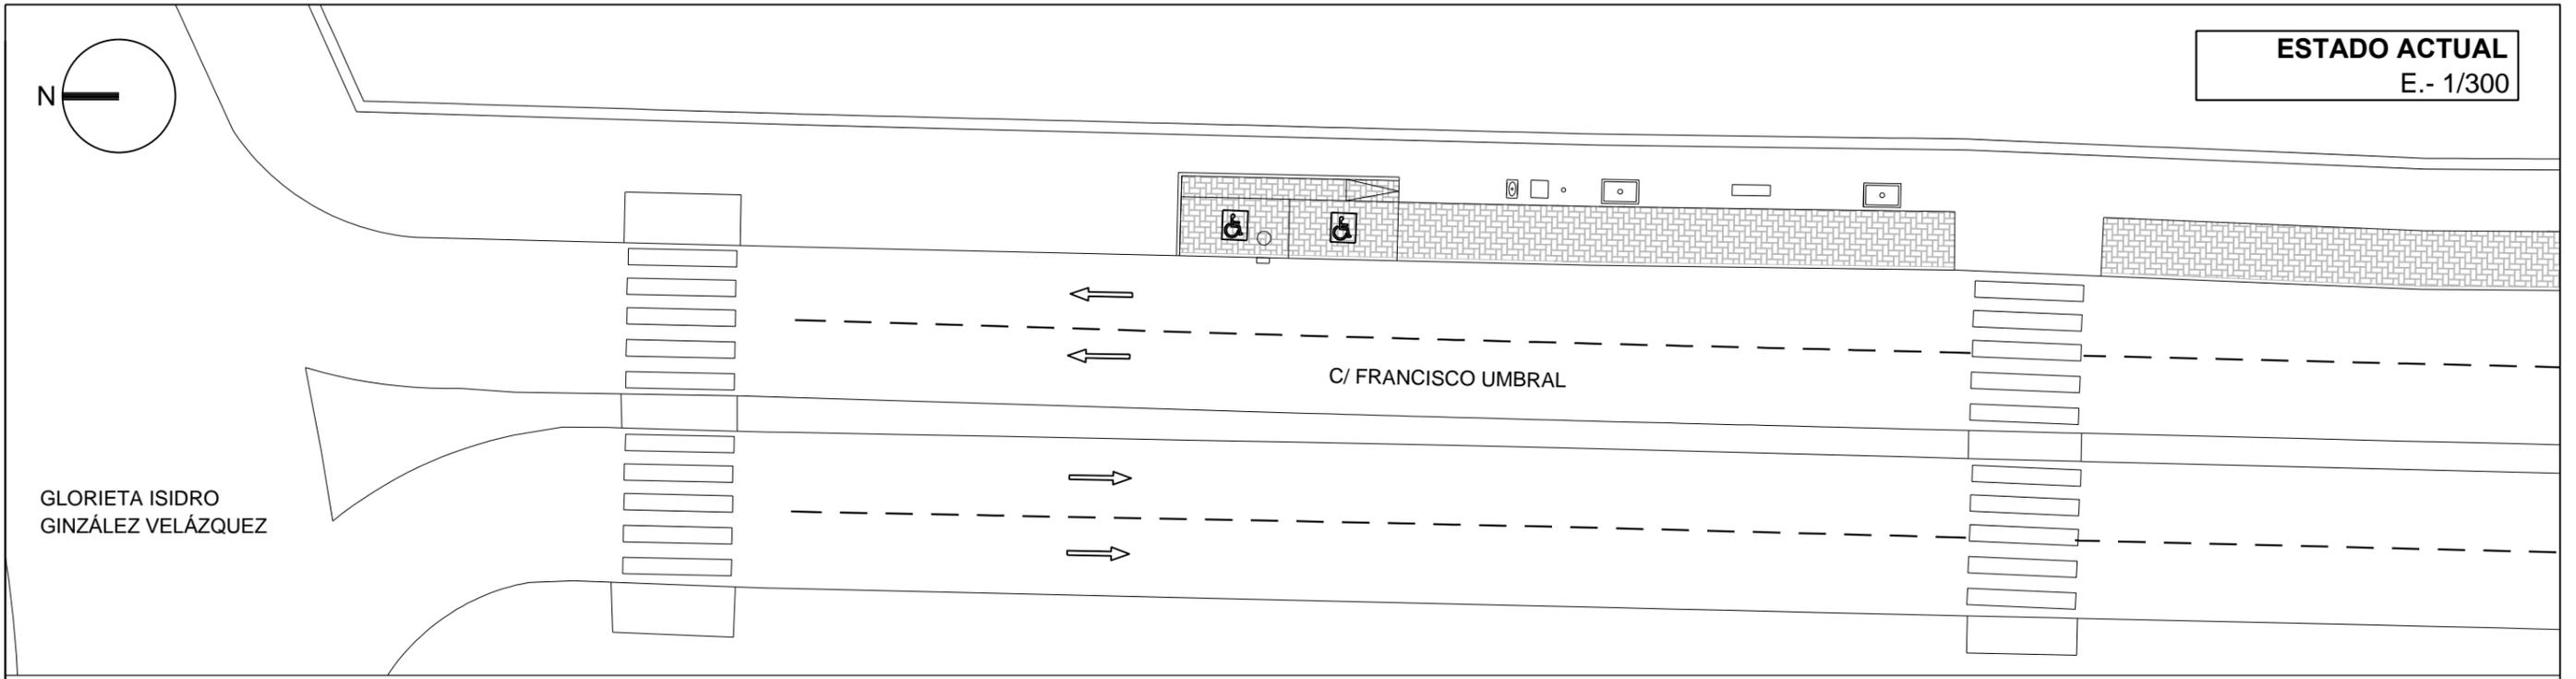

- | | | | |
|-----------------------------|--|--|------------------------|
| 1. POSTE: ANTIGUA UBICACIÓN | 5. BALDOSA TÁCTIL DE BOTONES | 8. ESTACIONAMIENTO PMR (2 plazas) CON ADOQUÍN PREFABRICADO | 10. IMBORNAL EXISTENTE |
| 2. POSTE: NUEVA UBICACIÓN | 6. NUEVO BORDILLO: ALTURA 12 cm. | 9. ESTACIONAMIENTO SEÑALIZADO CON ADOQUÍN PREFABRICADO | 11. PASO DE CEBRA |
| 3. BALDOSA TÁCTIL DE BANDAS | 7. FAROLA Y ARQUETA DE ALUMBRADO EXISTENTE | | |
| 4. AVANCE DE ACERA | | | |

TIPO DE MEJORA: AMPLIACIÓN ACERA SOBRE ESTACIONAMIENTO SEÑALIZADO


PARADA Nº 05890. c/ Francisco Umbral con Gta. Isidro González Velázquez. DISTRITO: HORTALEZA

ESTADO ACTUAL
E.- 1/300

AVENIDA DE ARAGÓN

596.35

595.78

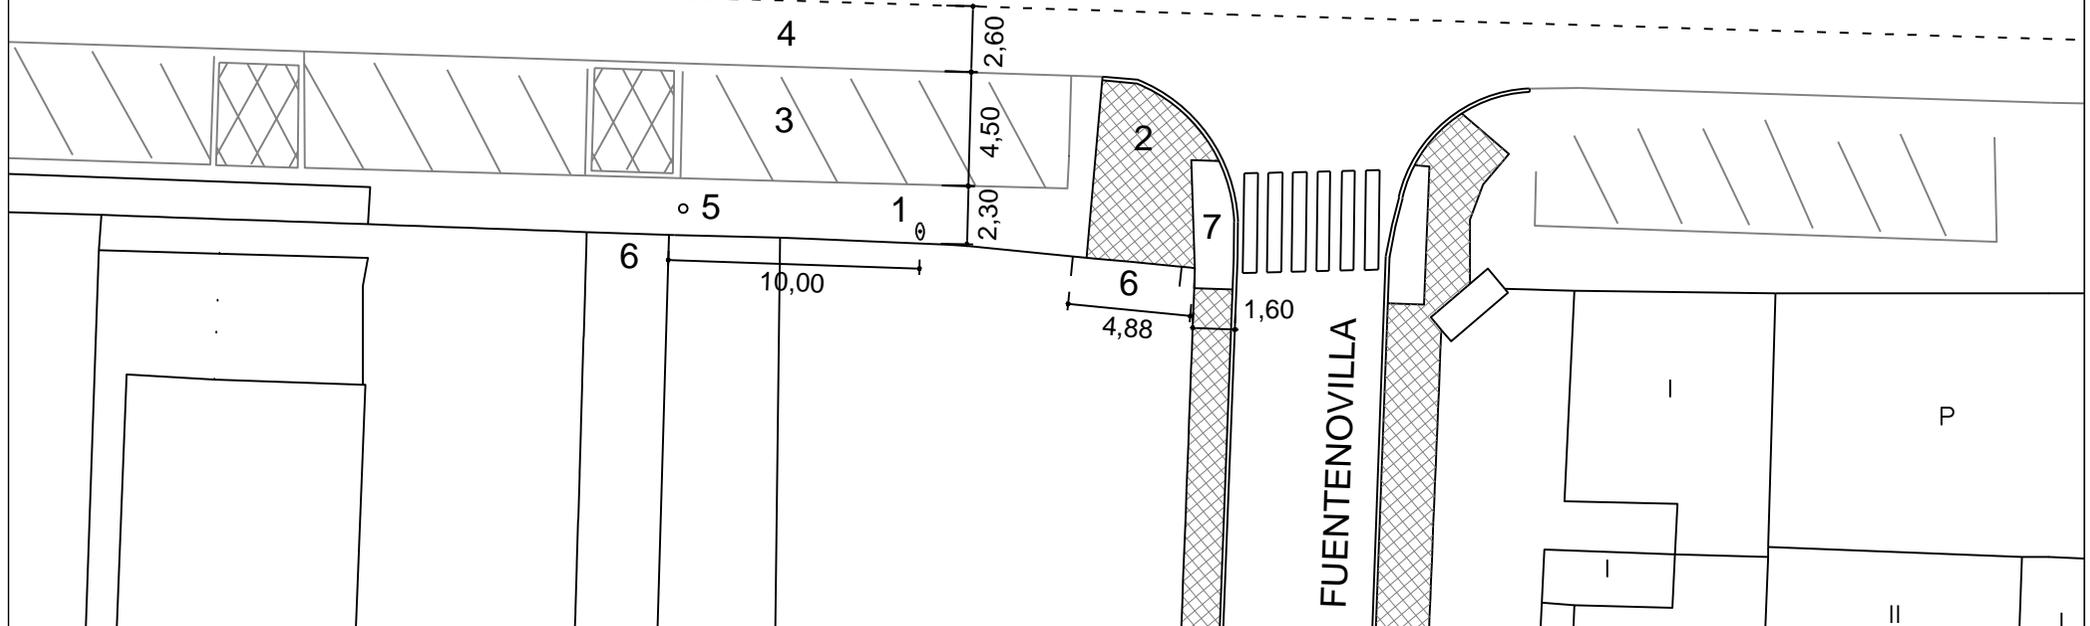


1. POSTE INFORMATIVO PARADA
2. ACERA PAVIMENTADA
3. BANDA APARCAMIENTO EN BATERIA A NIVEL DE CALZADA
4. ARCÉN

5. POSTE LÍNEAS AÉREAS
6. VADOS (restaurantes)
7. LOSETA DE BOTONADURA

TIPO DE MEJORA: AMPLIACIÓN DE ACERA

PARADA Nº 07207 Avenida de Aragón 374. DISTRITO: SAN BLAS

ESTADO REFORMADO
E.- 1/150

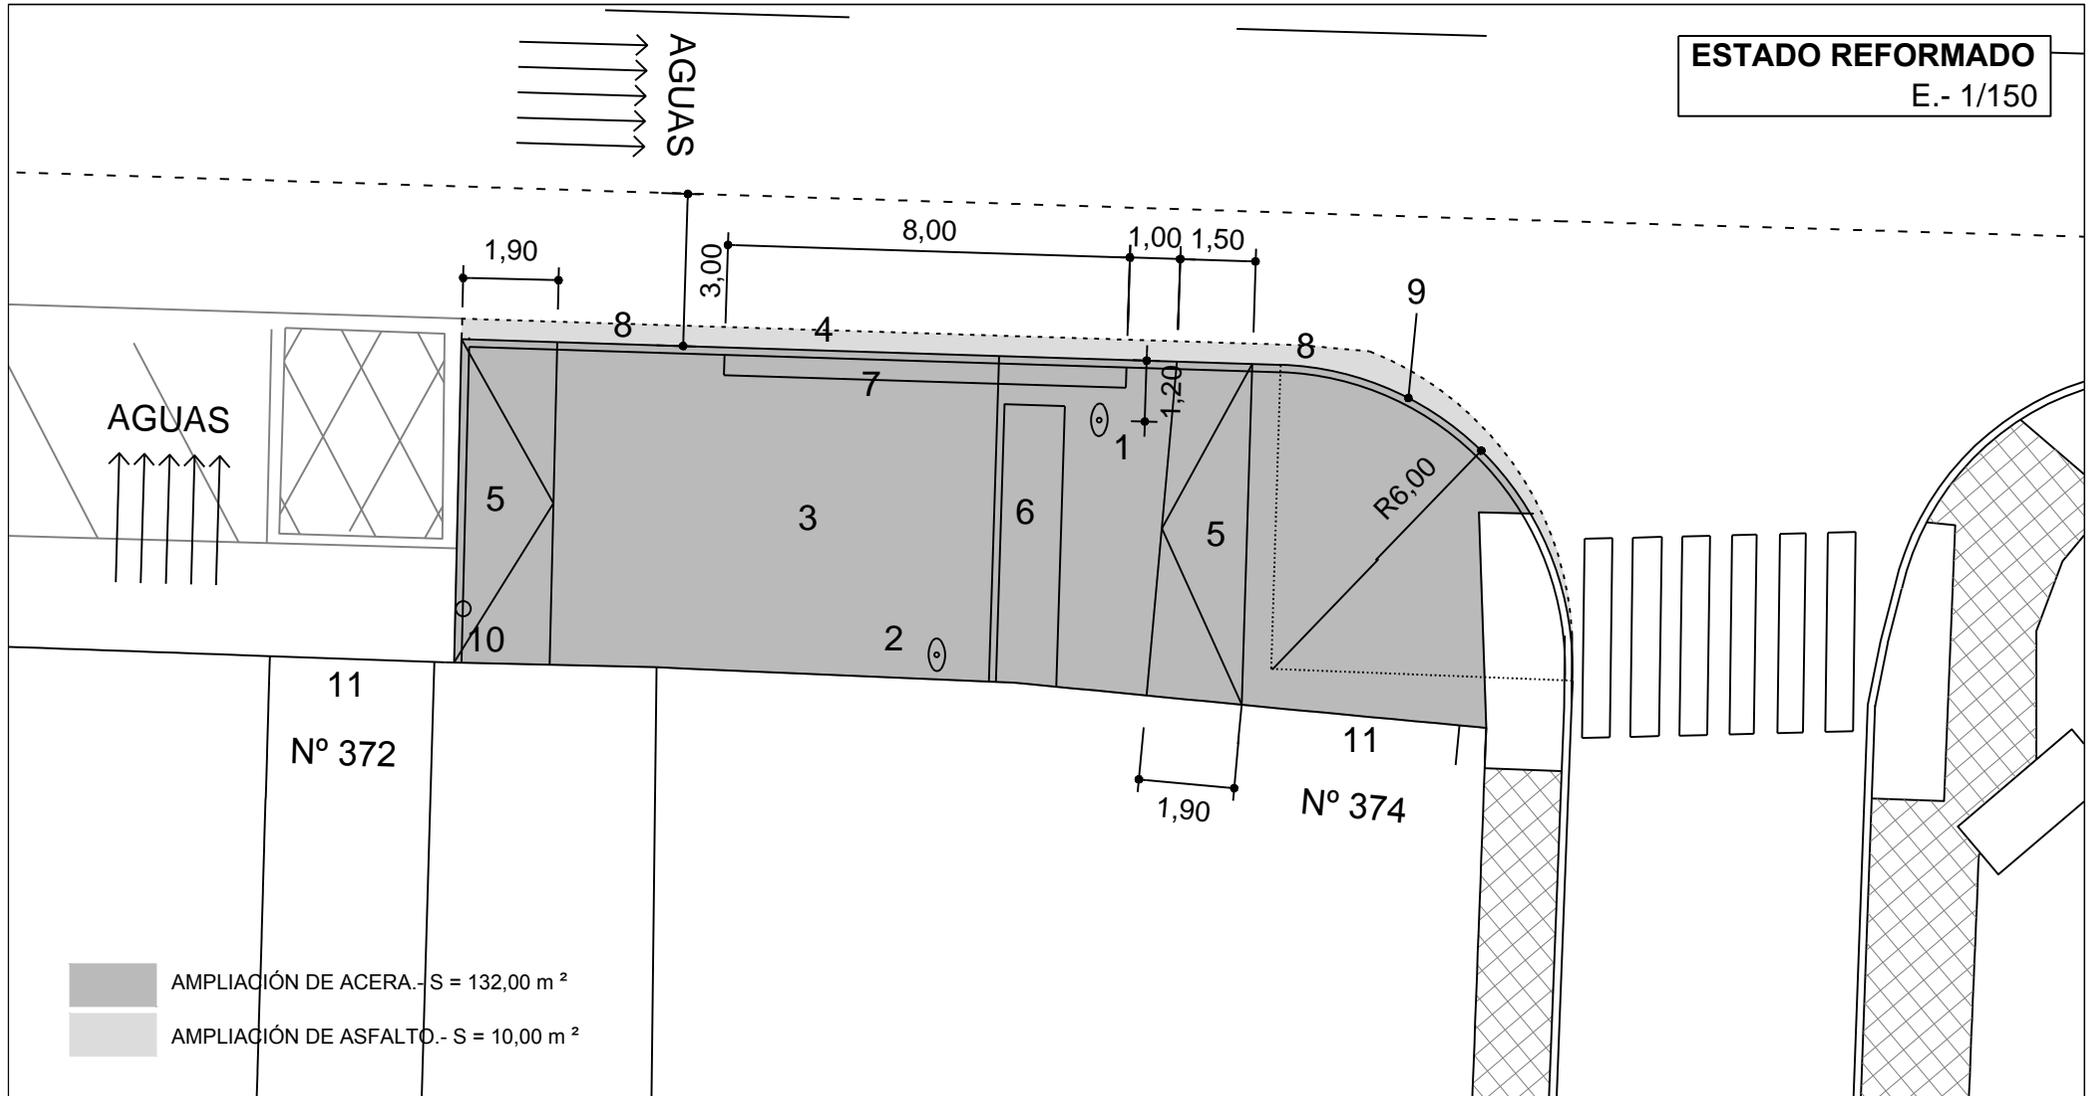


- 1. POSTE PARADA: NUEVA UBICACIÓN
- 2. POSTE PARADA: ANTIGUA UBICACIÓN
- 3. AMPLIACIÓN ACERA PAVIMENTADA
- 4. NUEVO BORDILLO ALTURA 12 cm

- 5. VADO PEATONAL (PENDIENTE MÁX. 8%)
- 6. BANDA PODOTÁCTIL ENCAMINAMIENTO
- 7. BANDA PODOTÁCTIL BOTONES
- 8. NUEVA ZONA A ASFALTAR PARA AMPLIAR EL ARCÉN ACTUAL A 3,00 m

- 9. TRAMO DE ACERA A RECTIFICAR
- 10. POSTE EXISTENTE LÍNEAS AÉREAS
- 11. VADOS DE VEHÍCULOS

TIPO DE MEJORA: AMPLIACIÓN DE ACERA


PARADA Nº 07207 Avenida de Aragón 374. DISTRITO: SAN BLAS

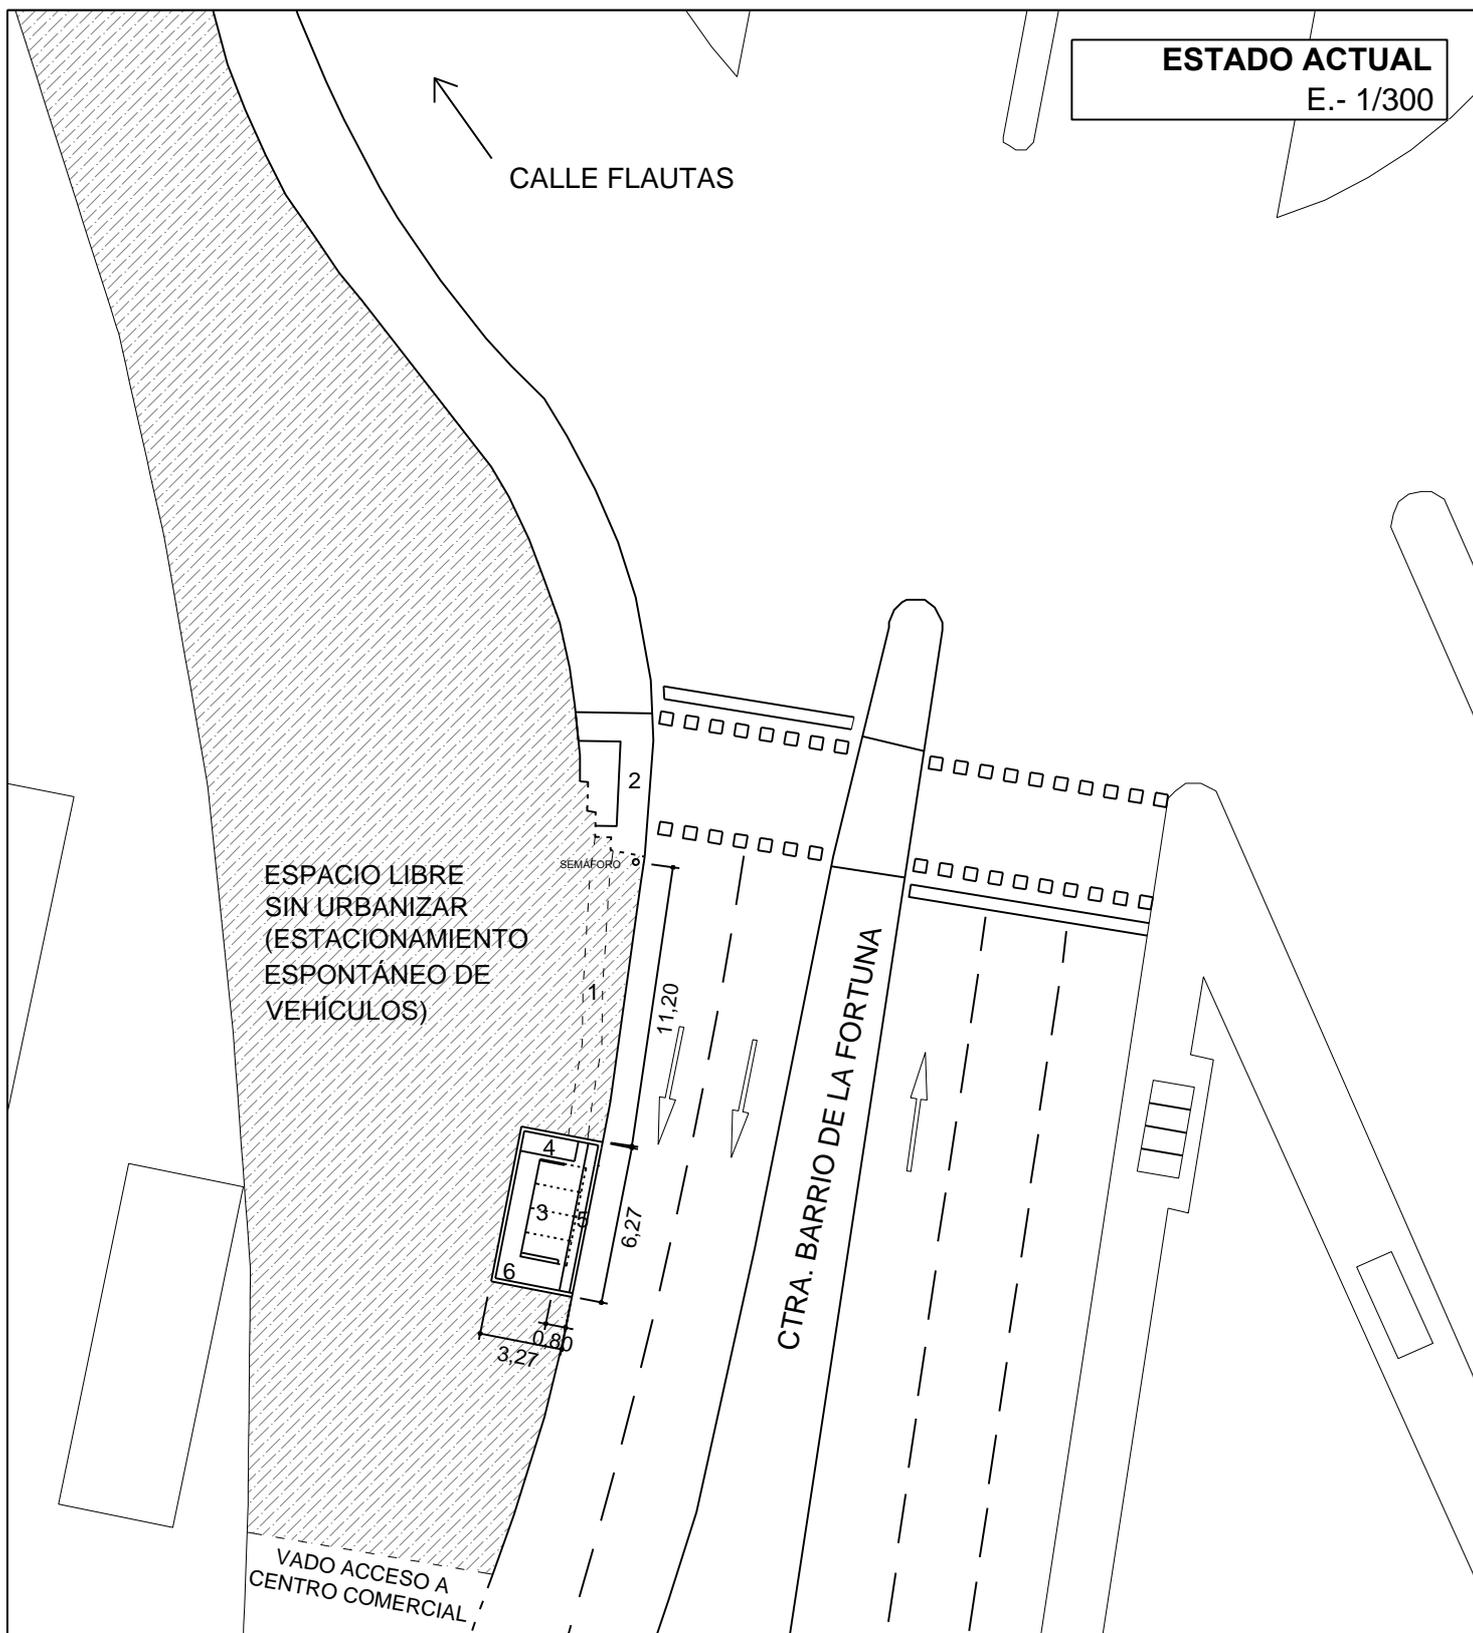

1. ACCESO SIN PAVIMENTACIÓN
2. PAVIMENTACIÓN PASO PEATONES (deteriorado por paso de vehículos)
3. MARQUESINA ACTUAL
4. BALDOSA TÁCTIL DE BANDAS
5. BALDOSA TÁCTIL DE BOTONES
6. PAVIMENTACIÓN ACTUAL

TIPO DE MEJORA: AMPLIACIÓN DE ACERA

PARADA Nº 07586 Carretera Barrio de la Fortuna. DISTRITO: LATINA

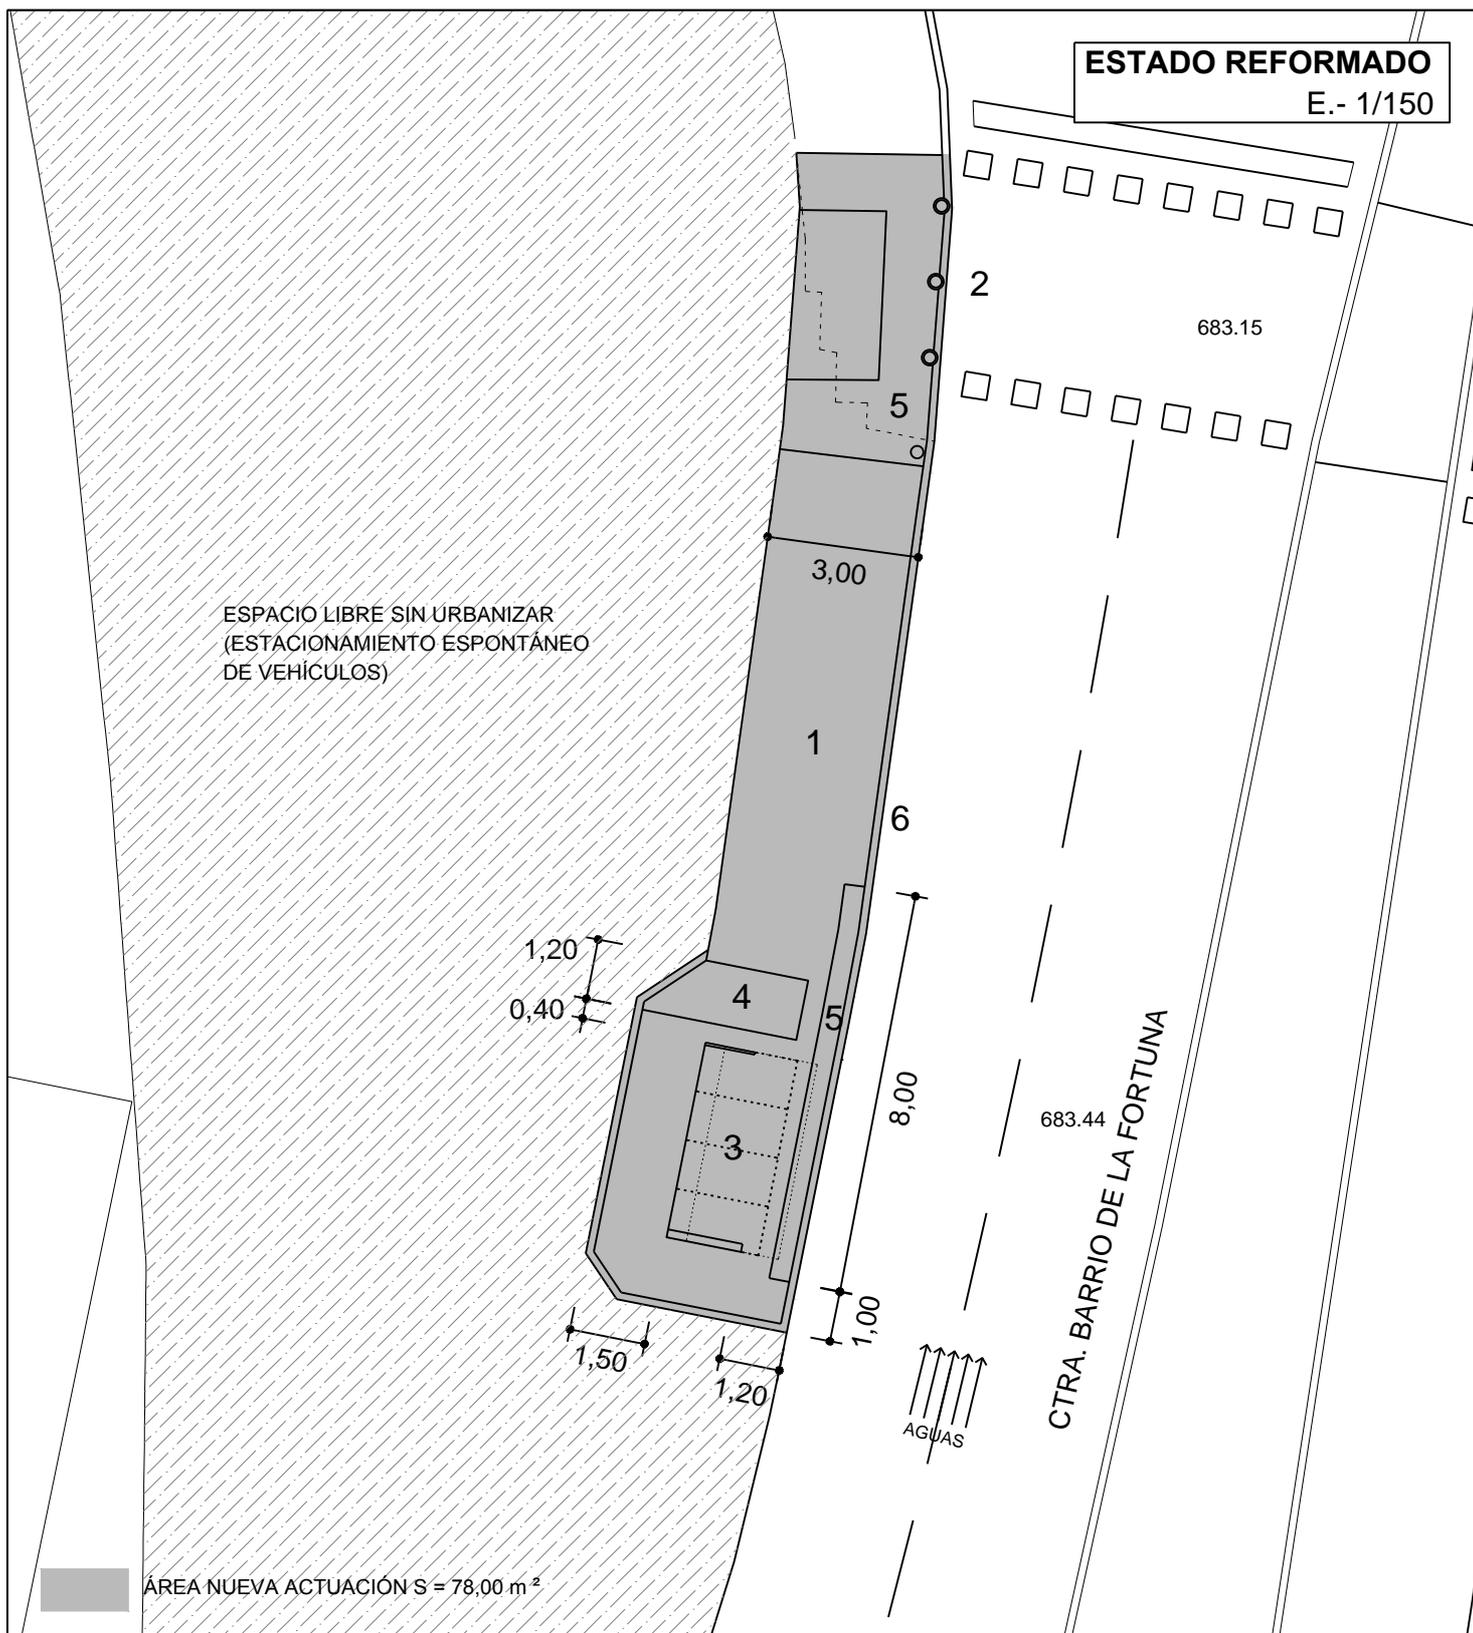

1. EJECUCIÓN DE NUEVA ACERA (incluyendo solera) Y REPOSICIÓN COMPLETA EN PASO DE PEATONES

2. INSTALACIÓN DE BOLARDOS

3. DESPLAZAMIENTO TRANSVERSAL DE MARQUESINA


4. BALDOSA TÁCTIL DE BANDAS

5. BALDOSA TÁCTIL DE BOTONES


6. NUEVO BORDILLO ALTURA 12 cm

TIPO DE MEJORA: AMPLIACIÓN DE ACERA

PARADA Nº 07586 Carretera Barrio de la Fortuna. DISTRITO: LATINA

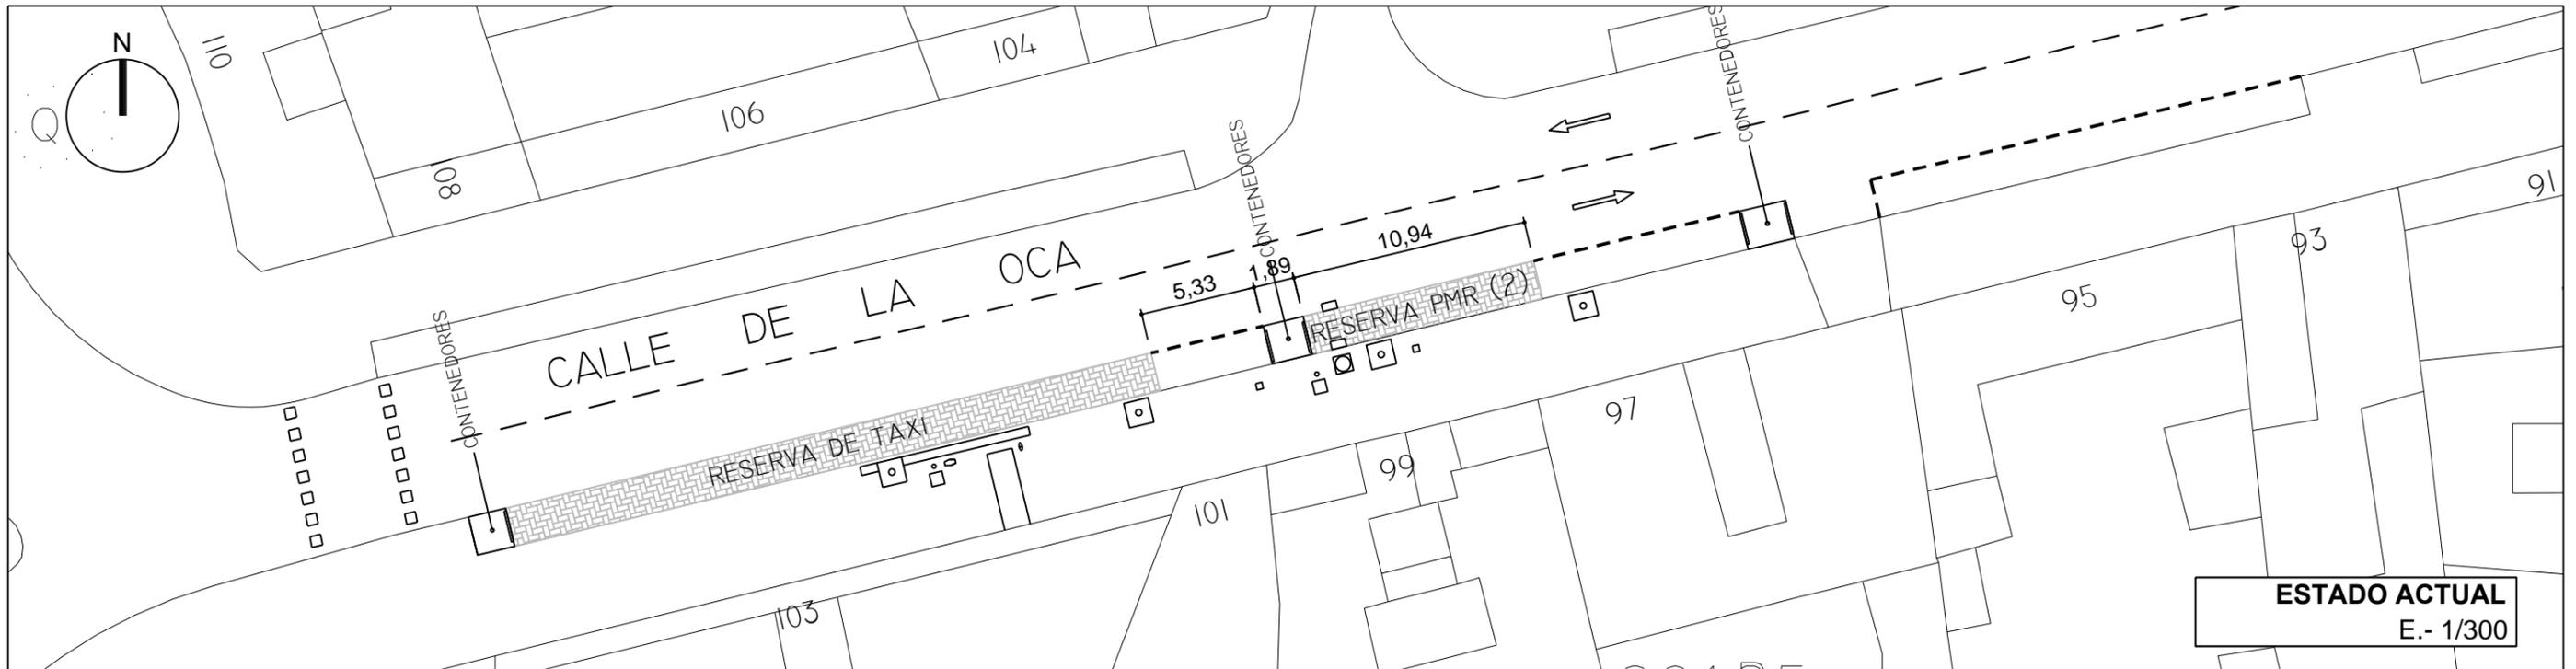

ESTADO ACTUAL
E.- 1/300

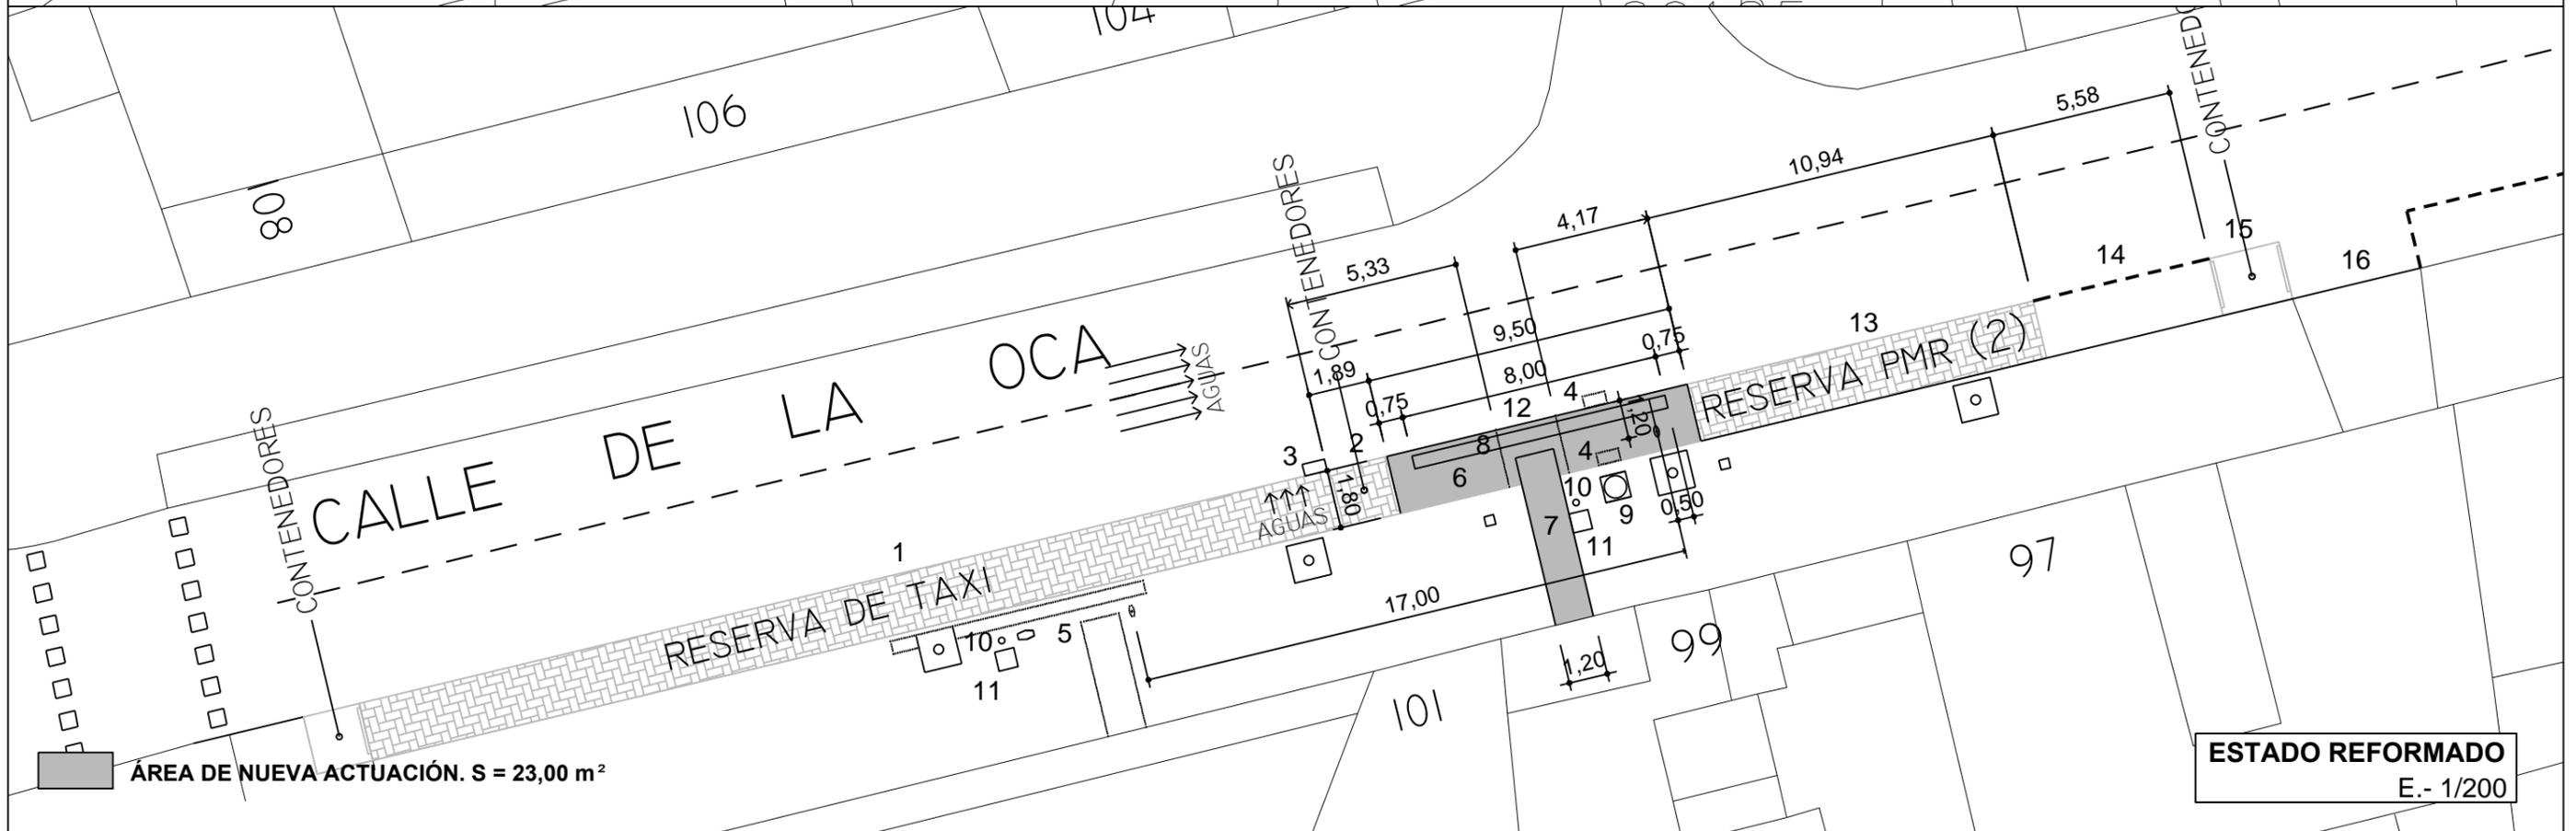

ESTADO REFORMADO
E.- 1/200


- 1. RESERVA DE TAXI (se mantiene)
- 2. NUEVA ZONA CONTENEDORES CON ADOQUINADO PREFABRICADO (se desplaza 5,33 m. hacia arriba)
- 3. NUEVO IMBORNAL CONECTADO A RED GENERAL DE SANEAMIENTO
- 4. ANTIGUOS IMBORNALES A DESPLAZAR

- 5. PARADA: ANTIGUA UBICACIÓN
- 6. PARADA: NUEVA UBICACIÓN (se desplaza 17,00 m. hacia abajo)
- 7. BALDOSA TÁCTIL DE BANDAS
- 8. BALDOSA TÁCTIL DE BOTONES
- 9. POZO SANEAMIENTO EXISTENTE (trasladar

- imbornales)
- 10. FAROLA
- 11. ARQUETA ALUMBRADO
- 12. NUEVO BORDILLO: ALTURA 12 cm.
- 13. RESERVA VEHÍCULOS PMR: 2 PLAZAS (se desplaza 4,17 m. hacia abajo)

- 14. ESTACIONAMIENTO LIBRE: 1 PLAZA)
- 15. ZONA CONTENEDORES (se mantiene)
- 16. VADO GARAJE Nº 97 (se mantiene)

TIPO DE MEJORA: AMPLIACIÓN ACERA SOBRE ESTACIONAMIENTO SEÑALIZADO
PARADA Nº 07605. c/ Oca - Est. Carabanchel. DISTRITO: CARABANCHEL

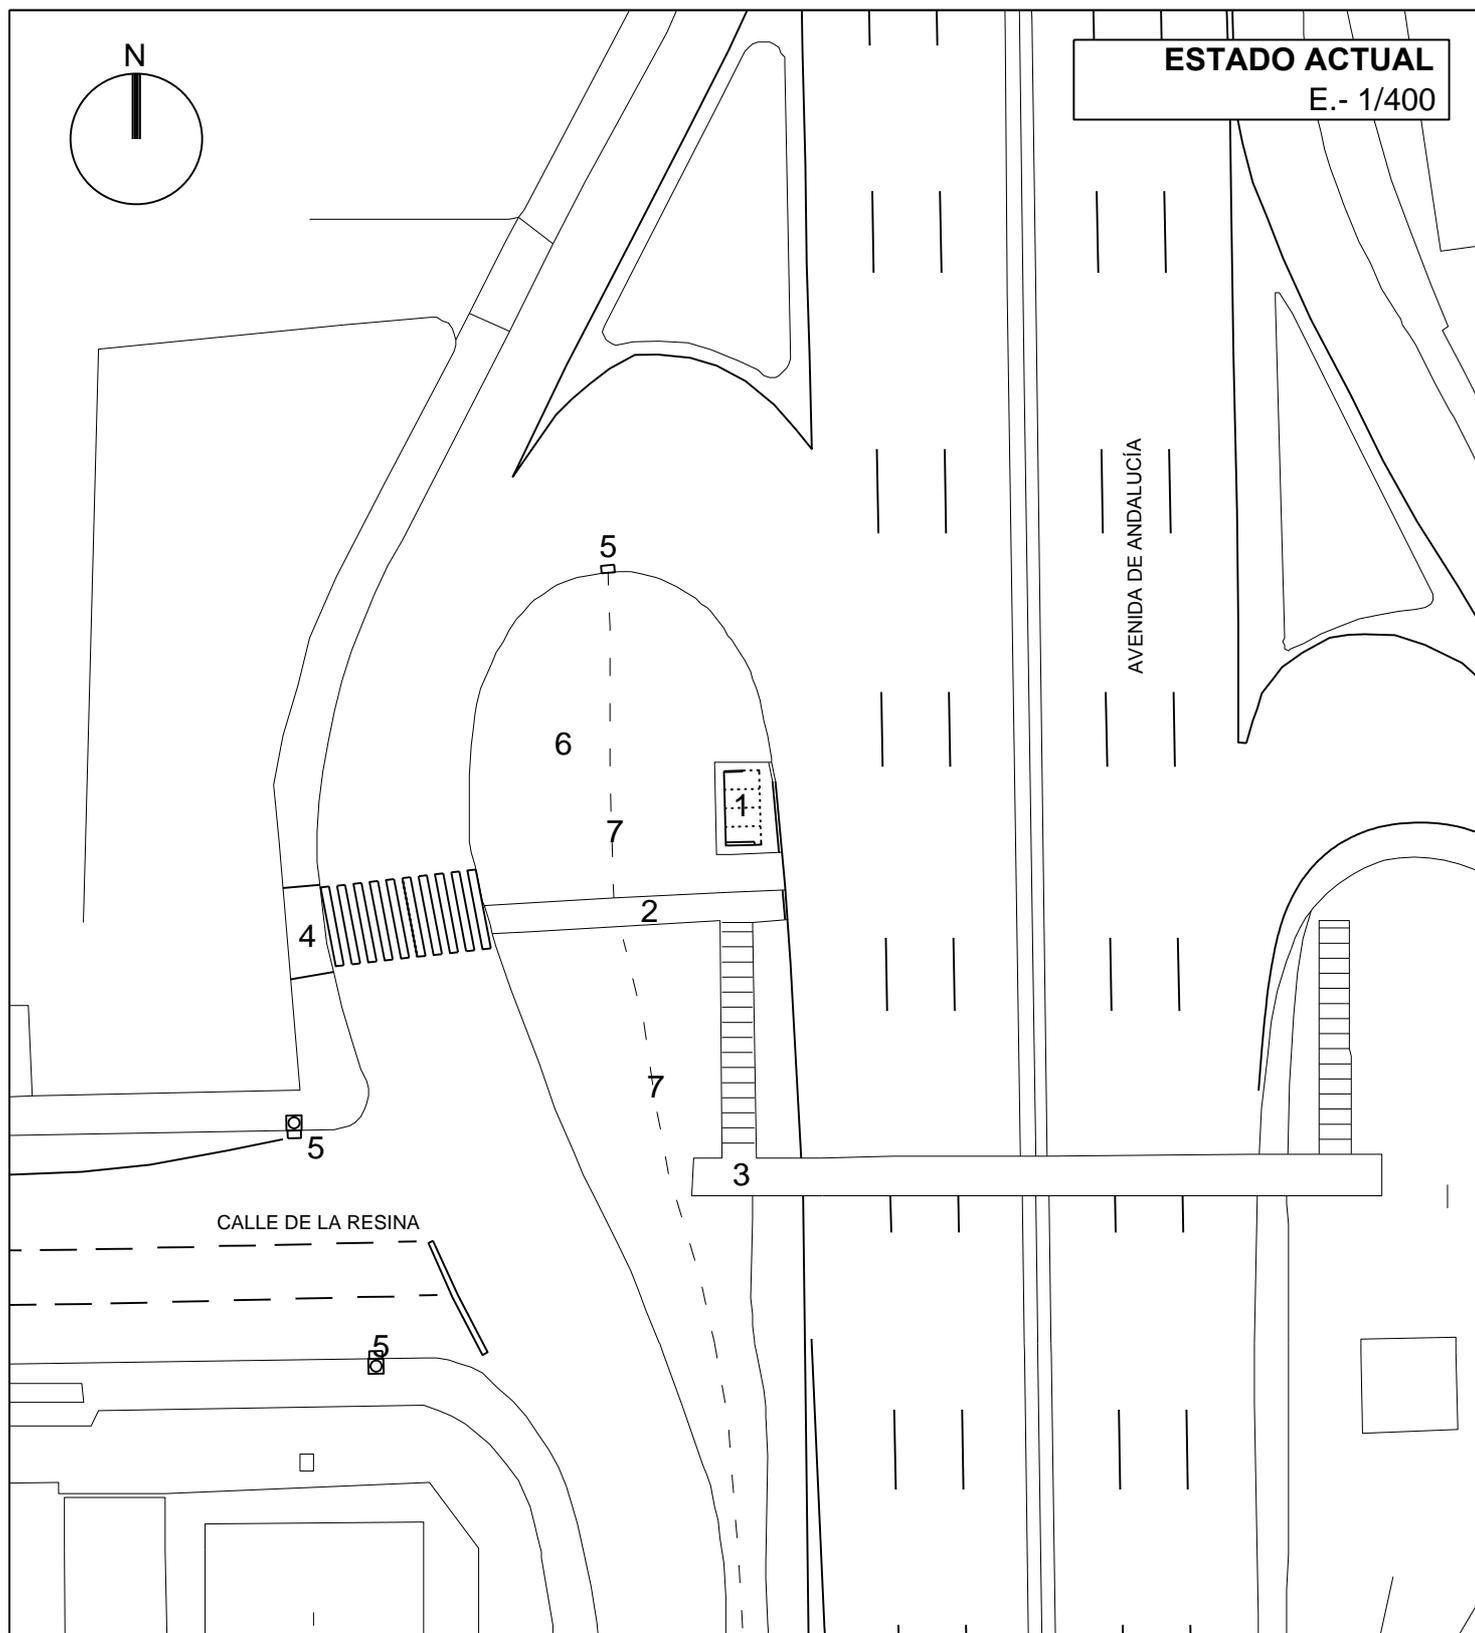


- 1. MARQUESINA
- 2. ACCESO A PASARELA
- 3. PASARELA
- 4. VADO PEATONAL

- 5. IMBORNALES EXISTENTES
- 6. ISLETA
- 7. RECOGIDA DE AGUAS EN SUPERFICIE

TIPO DE MEJORA: AMPLIACIÓN DE ACERA

PARADA Nº 09994 Avda. de Andalucía - Colonia Marconi. DISTRITO: VILLAVERDE


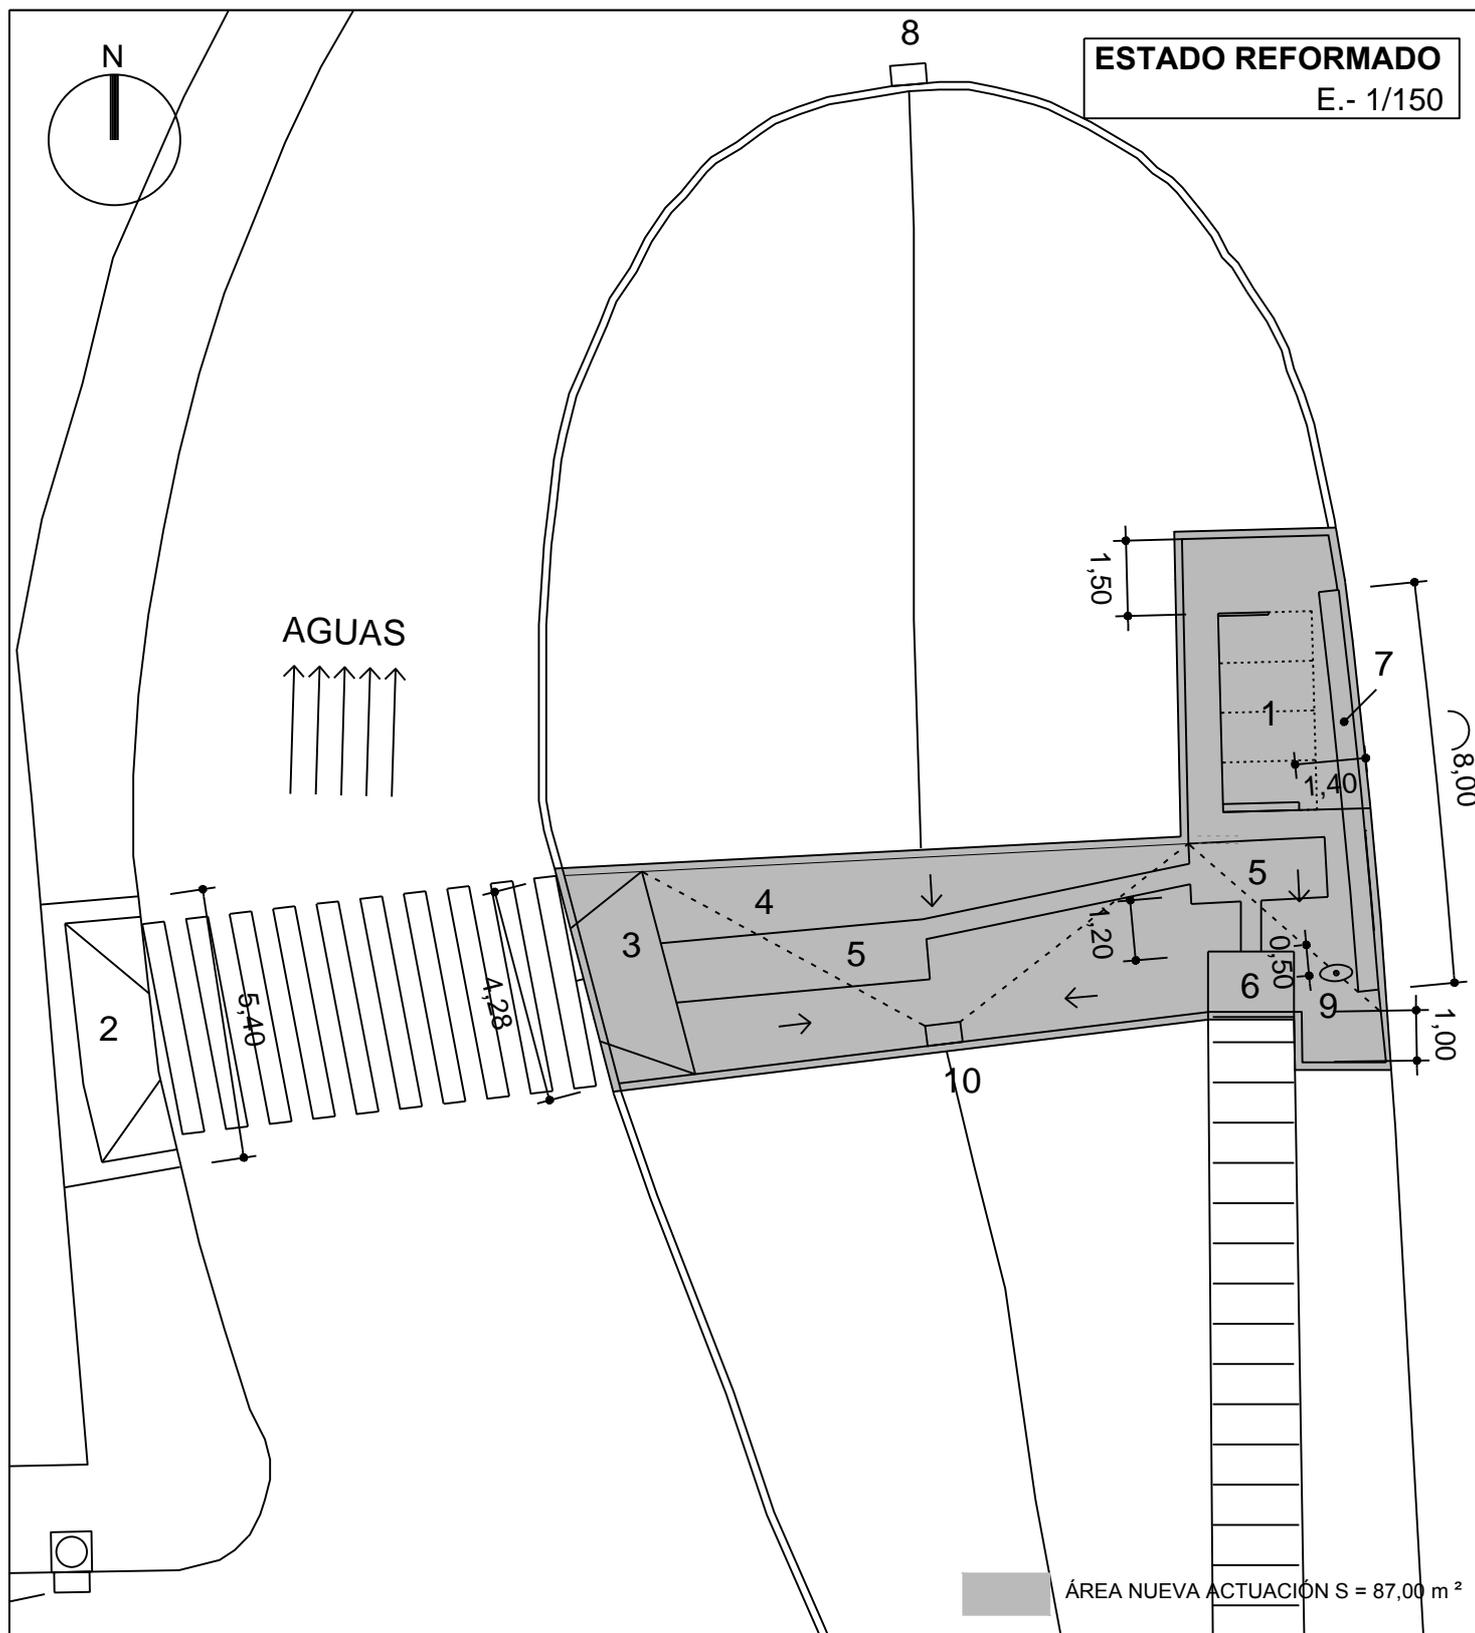


- 1. MARQUESINA EXISTENTE
- 2. VADO PEATONAL EXISTENTE
- 3. NUEVO VADO PEATONAL
- 4. NUEVA ACERA
- 5. BANDA PODOTÁCTIL DE ENCAMINAMIENTO

- 6. ACANALADURA ADVERTENCIA ESCALERA
- 7. BANDA PODOTÁCTIL DE BOTONES
- 8. IMBORNAL EXISTENTE
- 9. NUEVO POSTE DE SEÑALIZACIÓN
- 10. IMBORNAL ABSORBEDERO

TIPO DE MEJORA: AMPLIACIÓN DE ACERA

PARADA Nº 09994 Avda. de Andalucía - Colonia Marconi. DISTRITO: VILLAVERDE

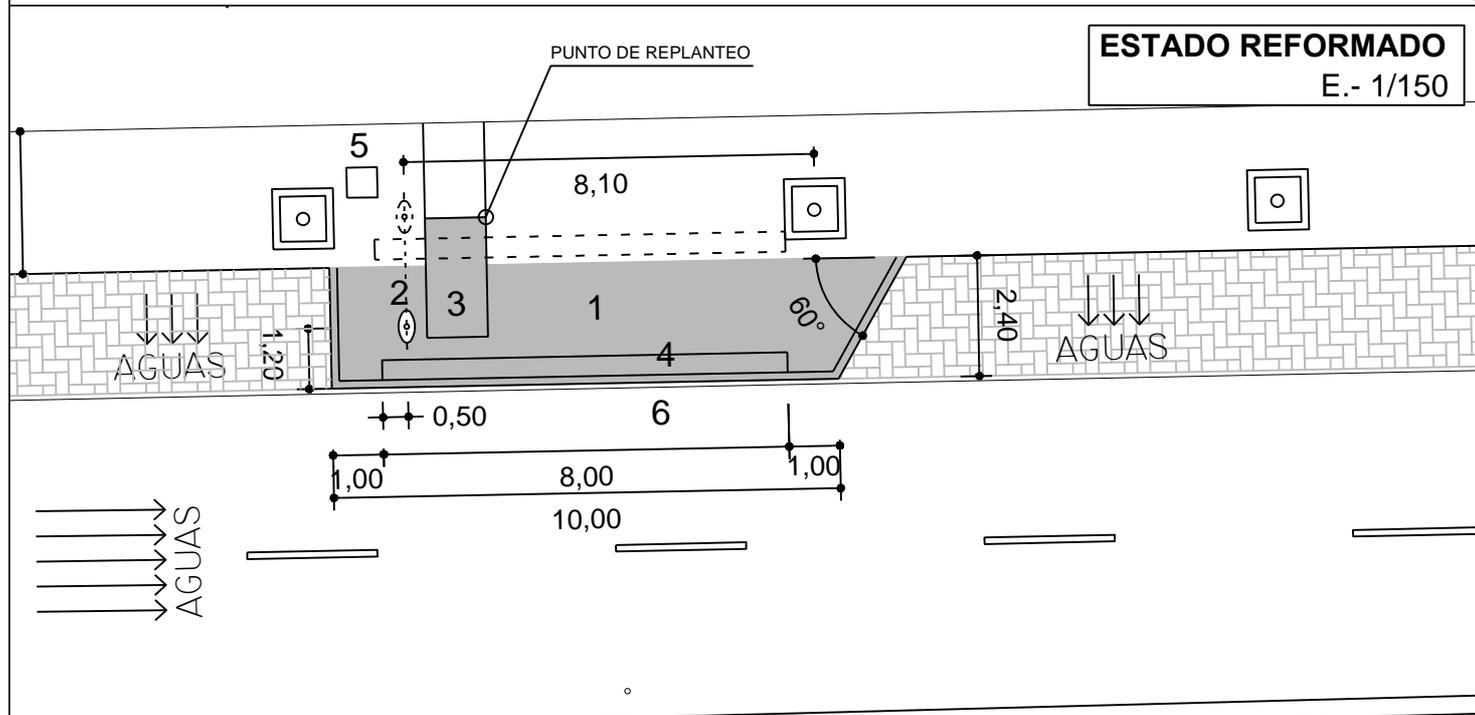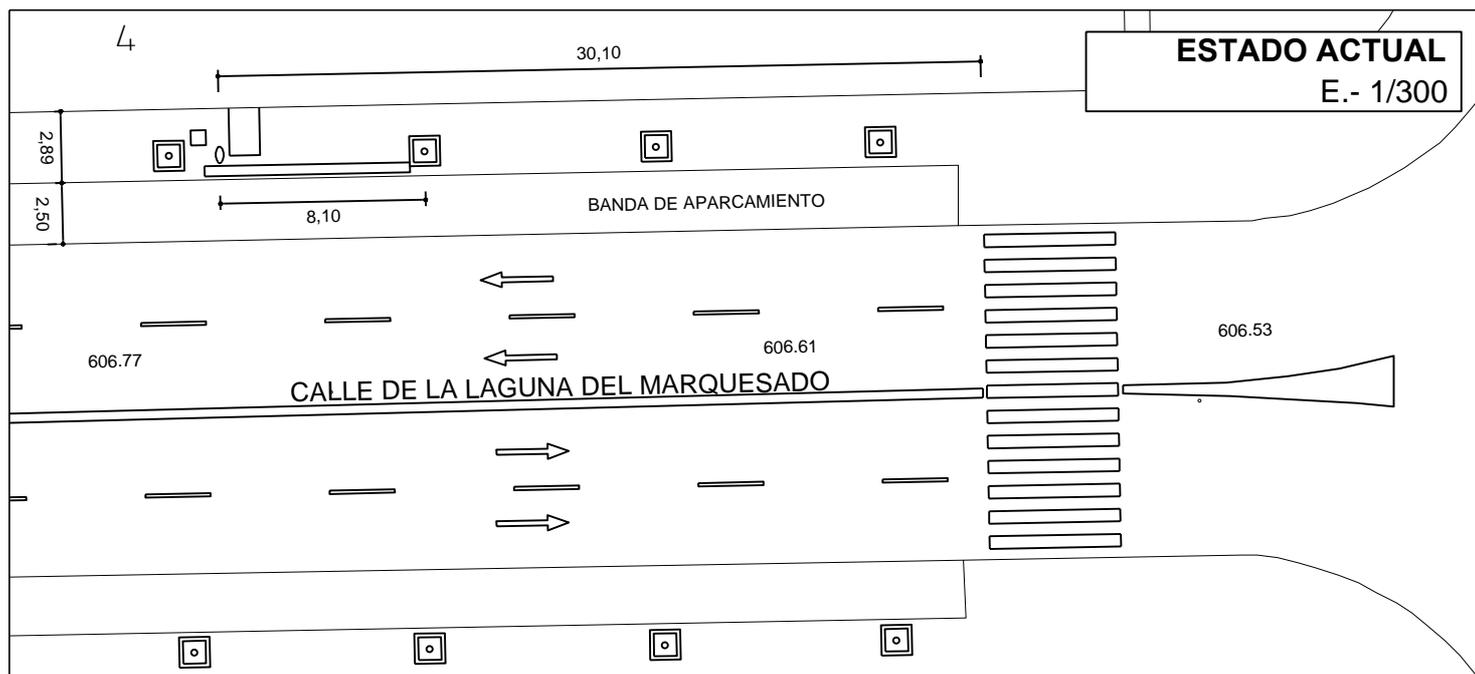

CALLE DE LA LAGUNA DEL MARQUESADO



ÁREA NUEVA ACTUACIÓN S = 27 m²

- 1. AVANCE ACERA
- 2. AVANCE POSTE
- 3. BALDOSA PODOTÁCTIL DE ENCAMINAMIENTO (prolongación de la existente)


- 4. BALDOSA PODOTÁCTIL BOTONES
- 5. ARQUETA ALUMBRADO PÚBLICO
- 6. NUEVO BORDILLO: ALTURA 12 cm.

TIPO DE MEJORA: AMPLIACIÓN ACERA SOBRE ESTACIONAMIENTO SEÑALIZADO

PARADA Nº 18448 c/ Laguna del Marquesado con c/ San Eustaquio. DISTRITO: VILLAVERDE



ESTADO ACTUAL
E.- 1/300

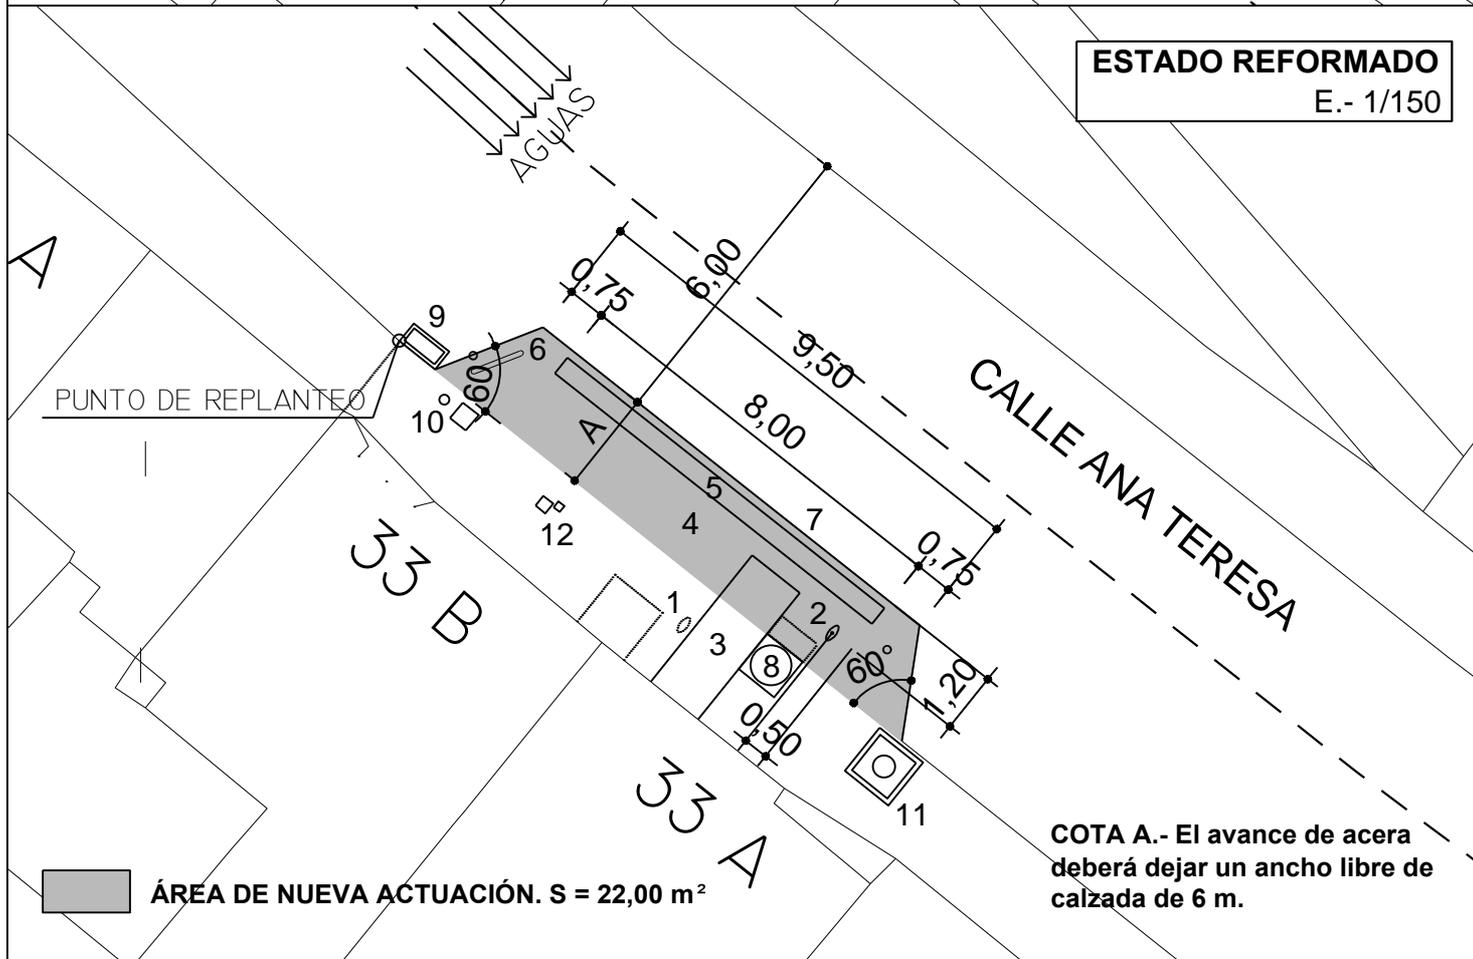

ESTADO REFORMADO
E.- 1/150



COTA A.- El avance de acera deberá dejar un ancho libre de calzada de 6 m.

1. POSTE: ANTIGUA UBICACIÓN
2. POSTE: NUEVA UBICACIÓN
3. BALDOSA TÁCTIL DE BANDAS
4. AVANCE DE ACERA
5. BALDOSA TÁCTIL DE BOTONES
6. BANDEROLA DIRECCIONAL REFLECTANTE

7. NUEVO BORDILLO: ALTURA 12 cm.
8. POZO SANEAMIENTO EXISTENTE (TRASLADAR IMBORNAL)
9. NUEVO IMBORNAL CONECTADO A POZO
10. FAROLA EXISTENTE
11. ALCORQUE EXISTENTE
12. ARQUETA CY II


TIPO DE MEJORA: AMPLIACIÓN ACERA SOBRE ESTACIONAMIENTO SEÑALIZADO

PARADA Nº 18926. c/ Ana Teresa, 33. DISTRITO: MONCLOA-ARAVACA

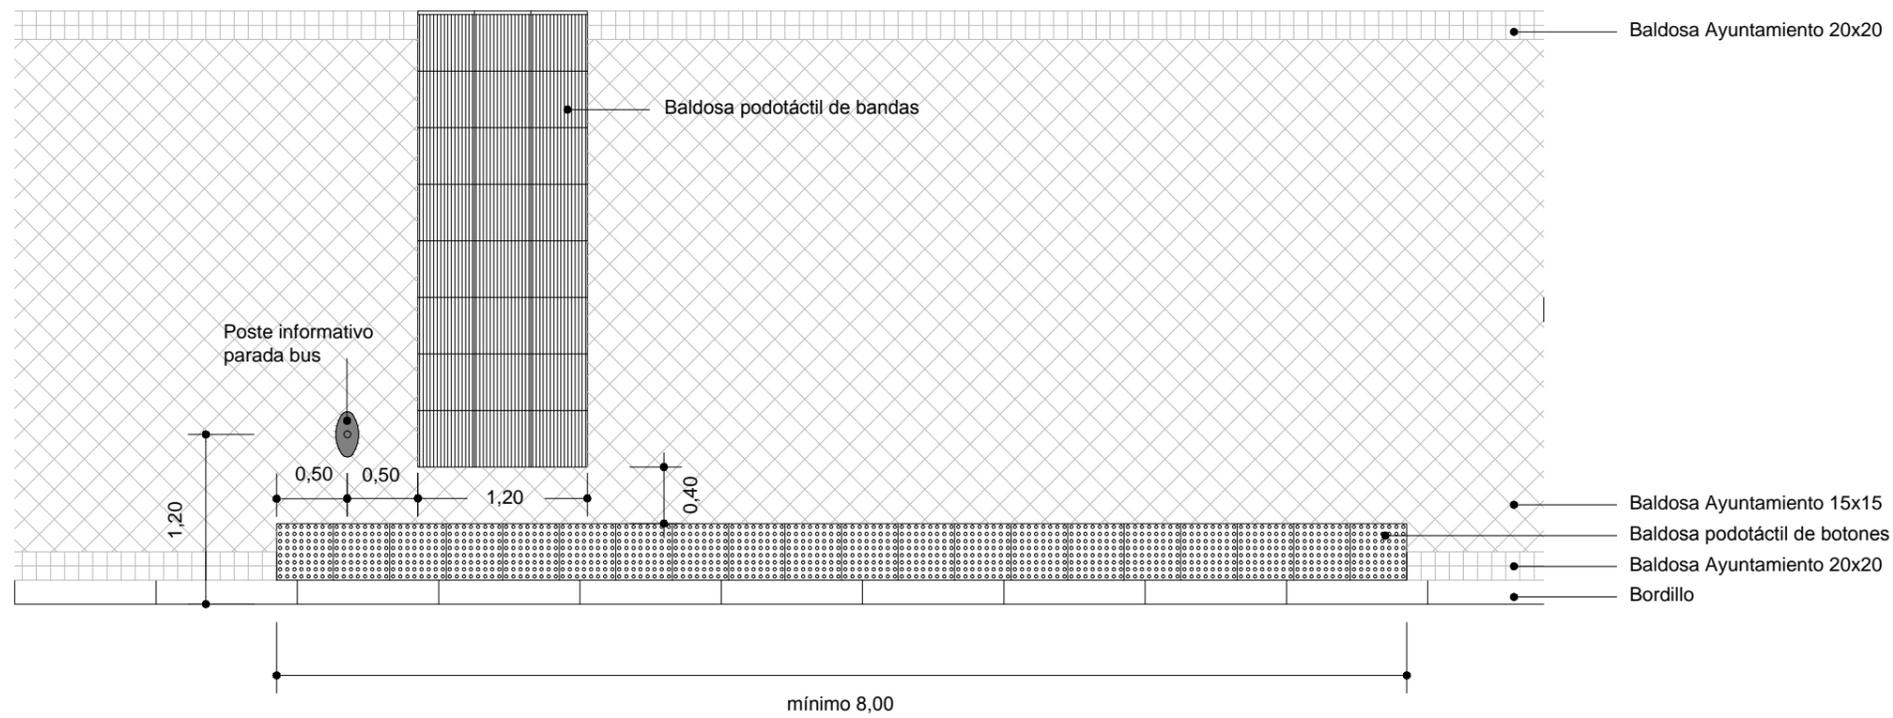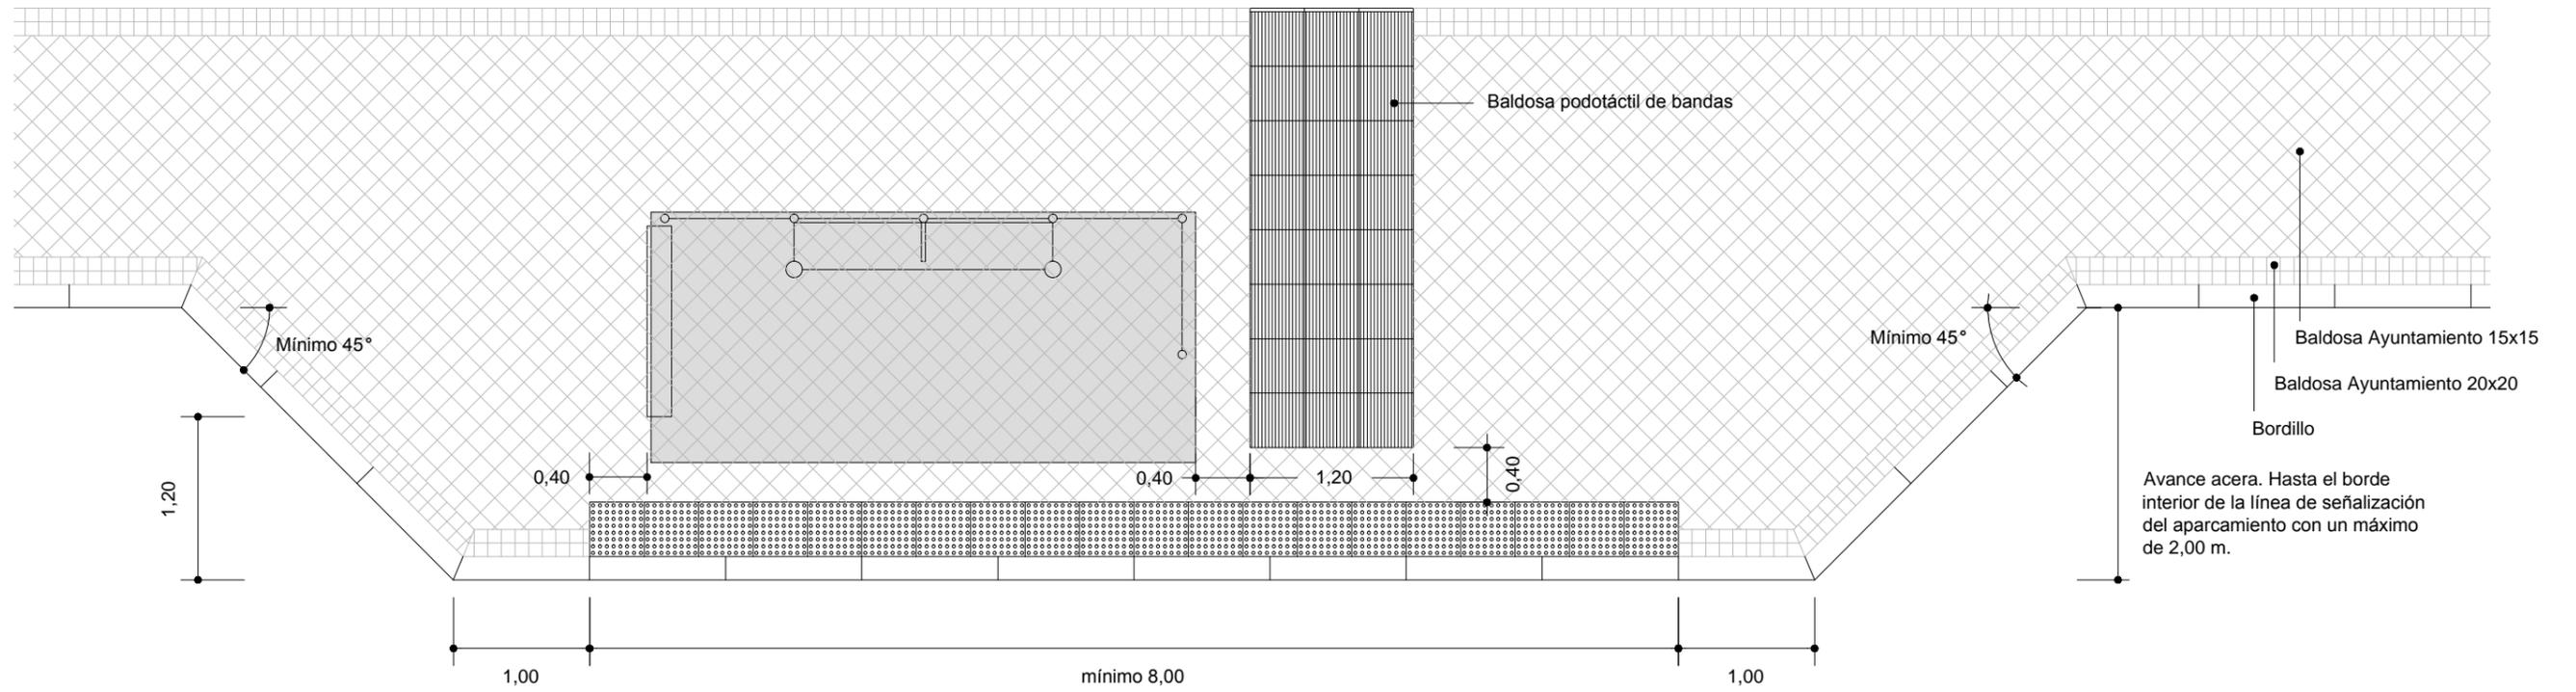

NOTA.- Las presentes indicaciones y cotas son subsidiarias y complementarias de las que se establecen en los planos específicos de cada una de las paradas, que tendrán prevalencia sobre las que se establecen en este plano.

MARQUESINA 4MTS CIMENTACIÓN

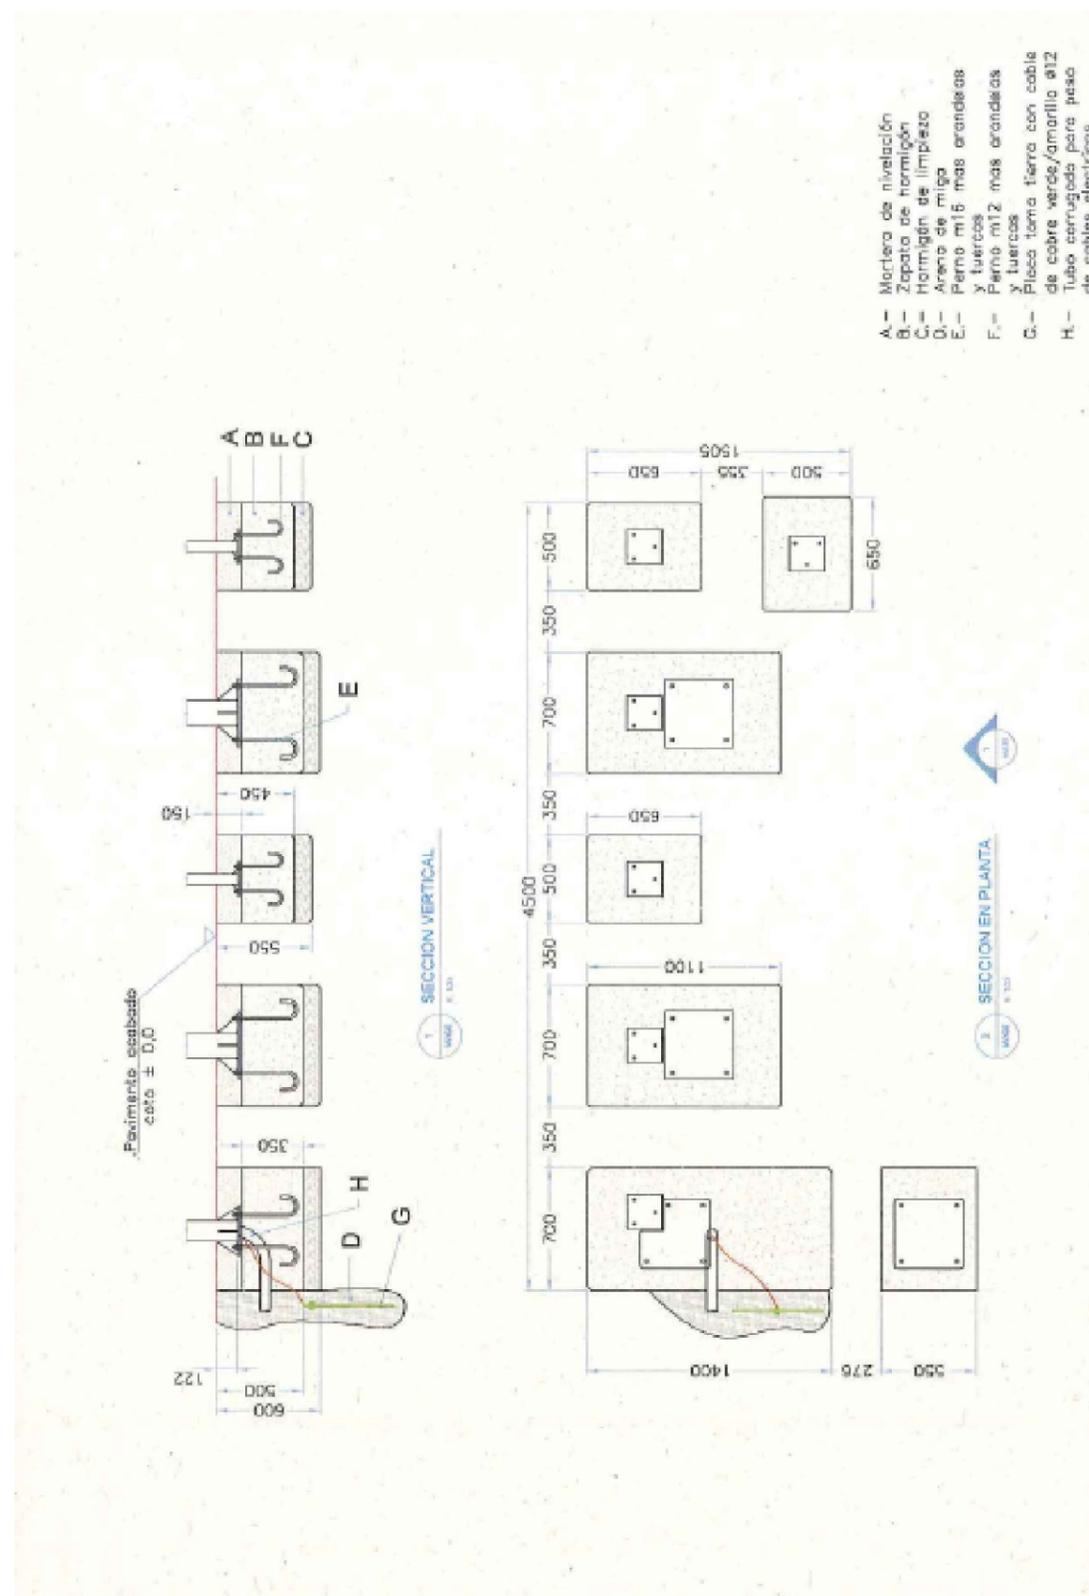

MARQUESINA 5MTS CIMENTACIÓN

